



Via Gesù Maria Giuseppe

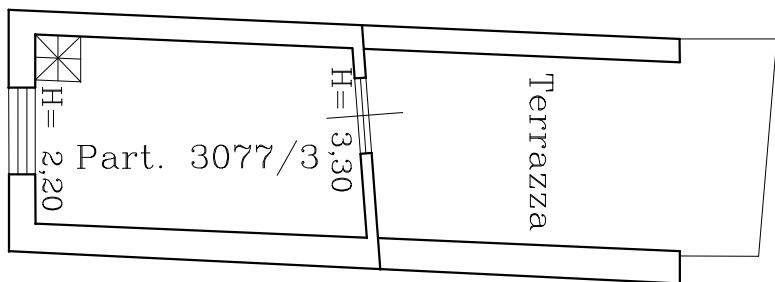

Via Miccichè

Pianta Piano Primo

Cortile Alongi

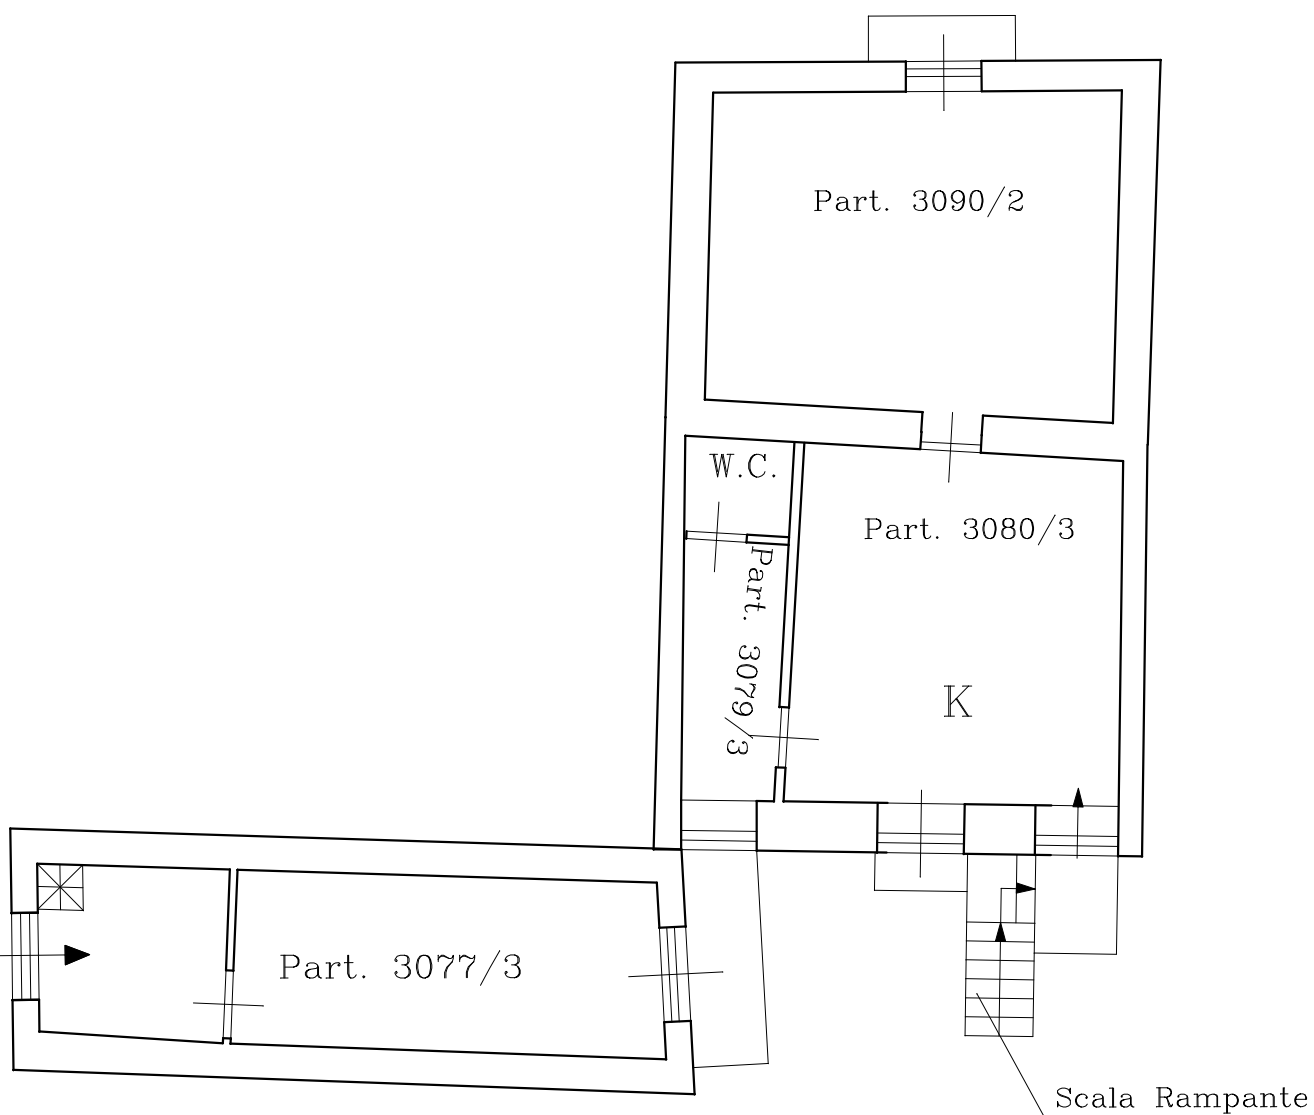

Via Gesù Maria Giuseppe

Pianta Piano Terra

H = 2,65 ml

Via Miccichè

Pianta Piano Primo

H = 2,80 ml

Scala 1 : 100

