



Planivolumetrico
scala 1:200

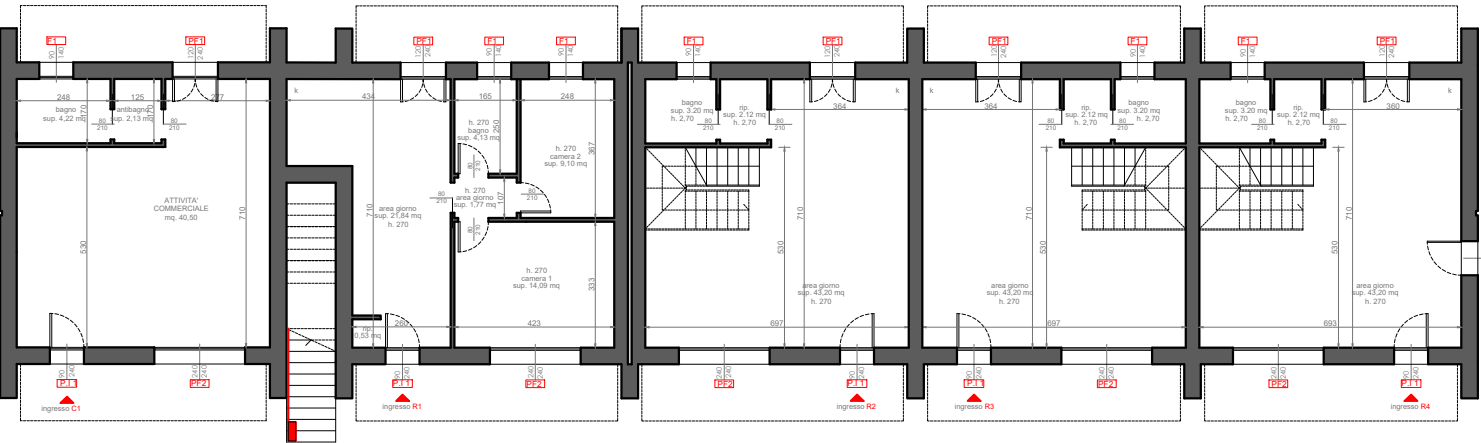


Pianta piano **terra**
quota +0.30
scala 1:200



Pianta piano **primo**
quota +3.43
scala 1:200

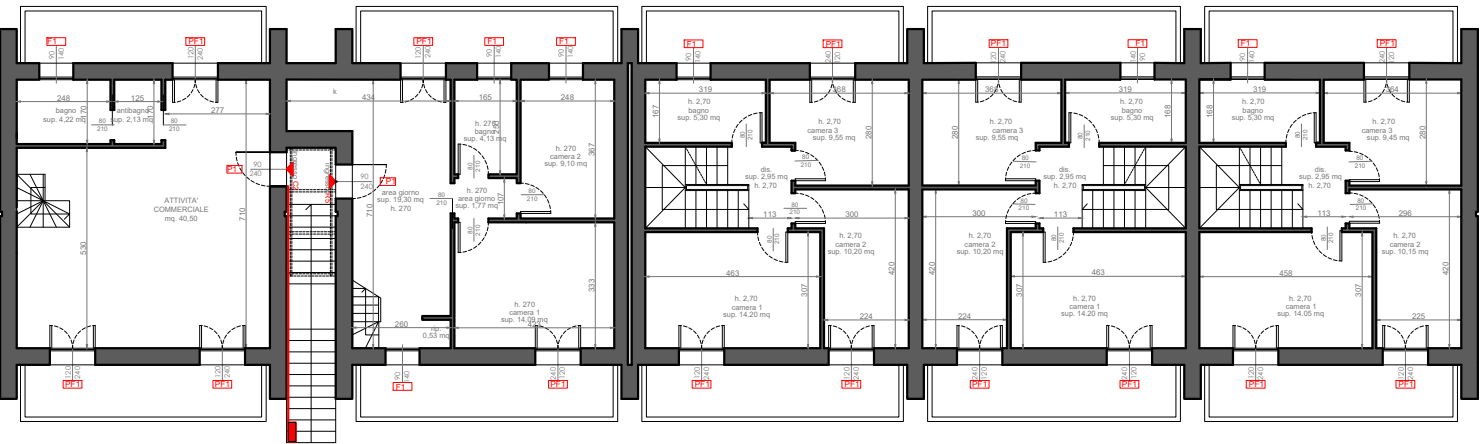

Pianta piano **sottotetto**
quota +6.50
scala 1:200

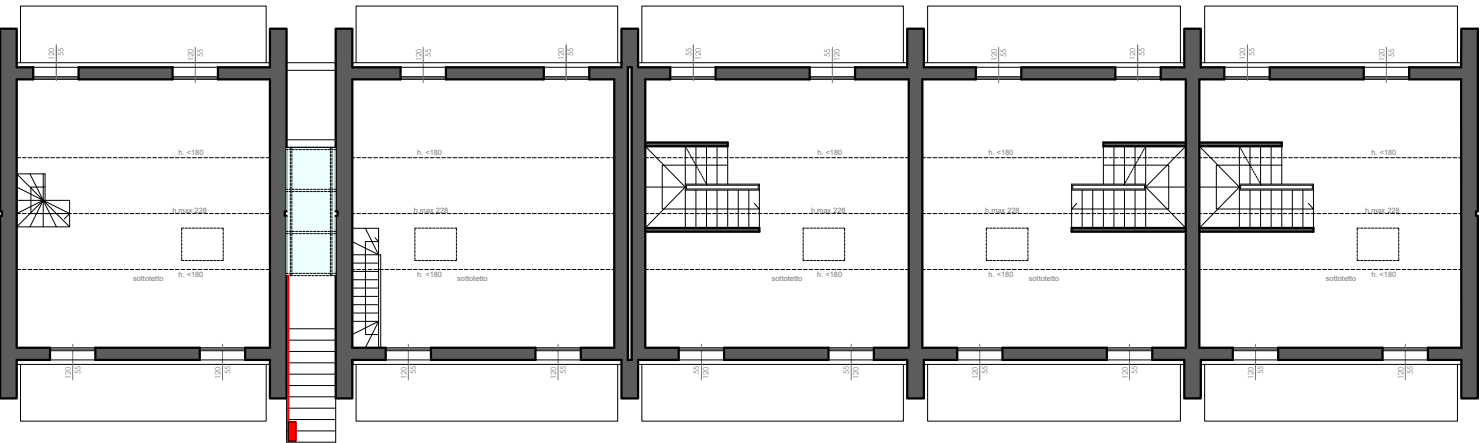

Pianta livello **copertura**
scala 1:200

