


Pianta Piano Terzo

Stato attuale - scala 1:100

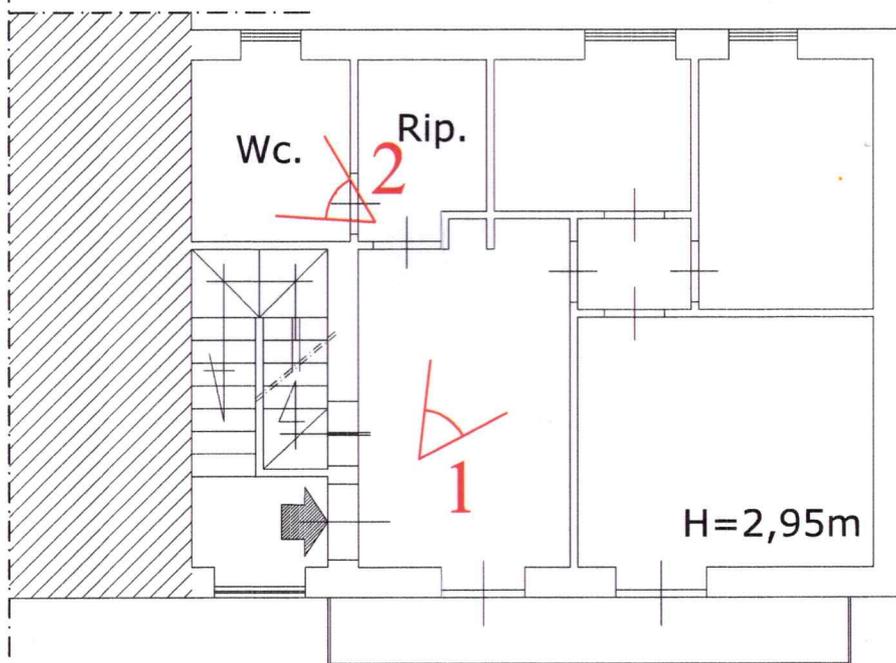

Pianta Piano Quarto

Stato attuale - scala 1:100

