

Agenzia delle Entrate
CATASTO FABBRICATI
Ufficio Provinciale di
Napoli

Dichiarazione protocollo n. NA0330826 del 12/09/2017

Planimetria di u.i.u. in Comune di Pompei

Via Lepanto

civ. 34

Identificativi Catastali:

Sezione:
Foglio: 12
Particella: 125
Subalterno: 22

Compilata da:
Longobardi Pasquale
Iscritto all'albo:
Geometri


Prov. Napoli

N. 4605


Scheda n. 1

Scala 1:200


Pianta Piano Terra

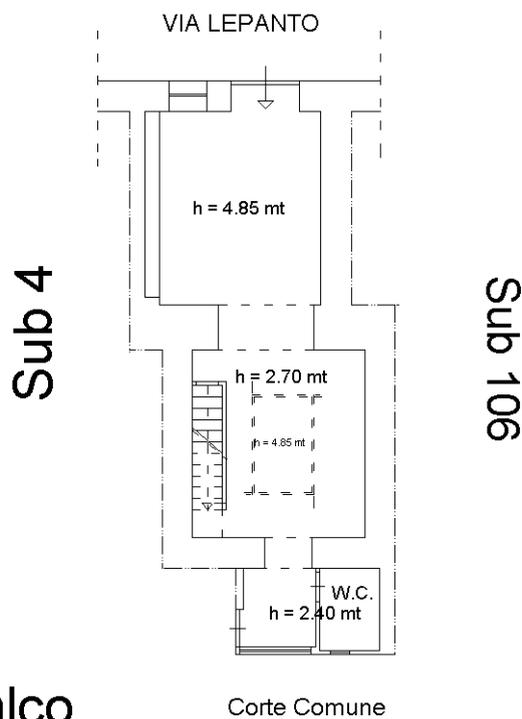

Piano Soppalco

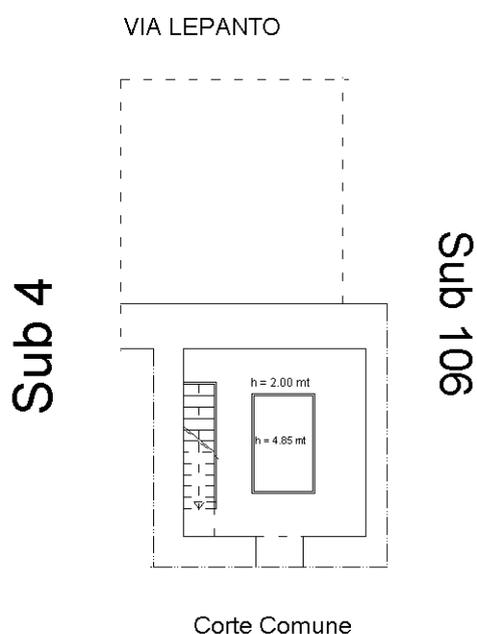

Nord

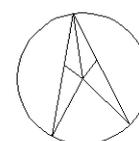

Ultima planimetria in atti