



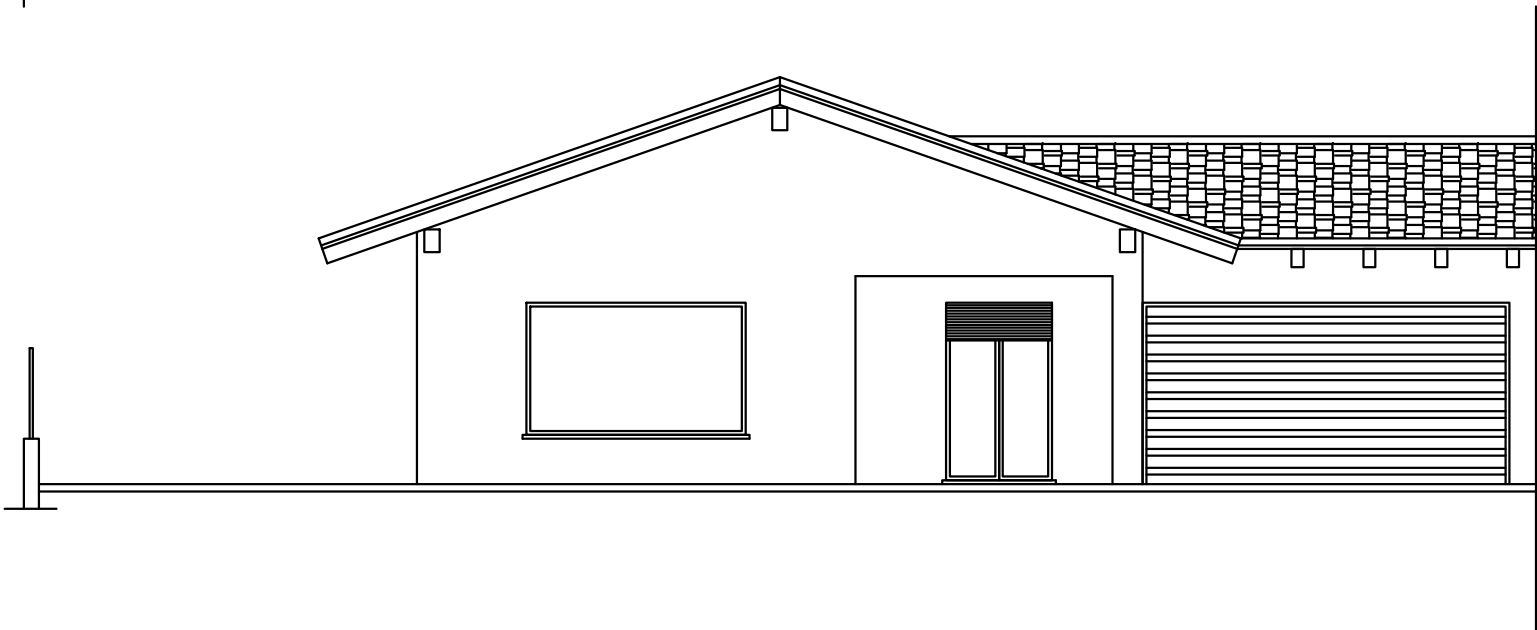


PROSPETTO EST Scala 1:100



PROSPETTO OVEST Scala 1:100

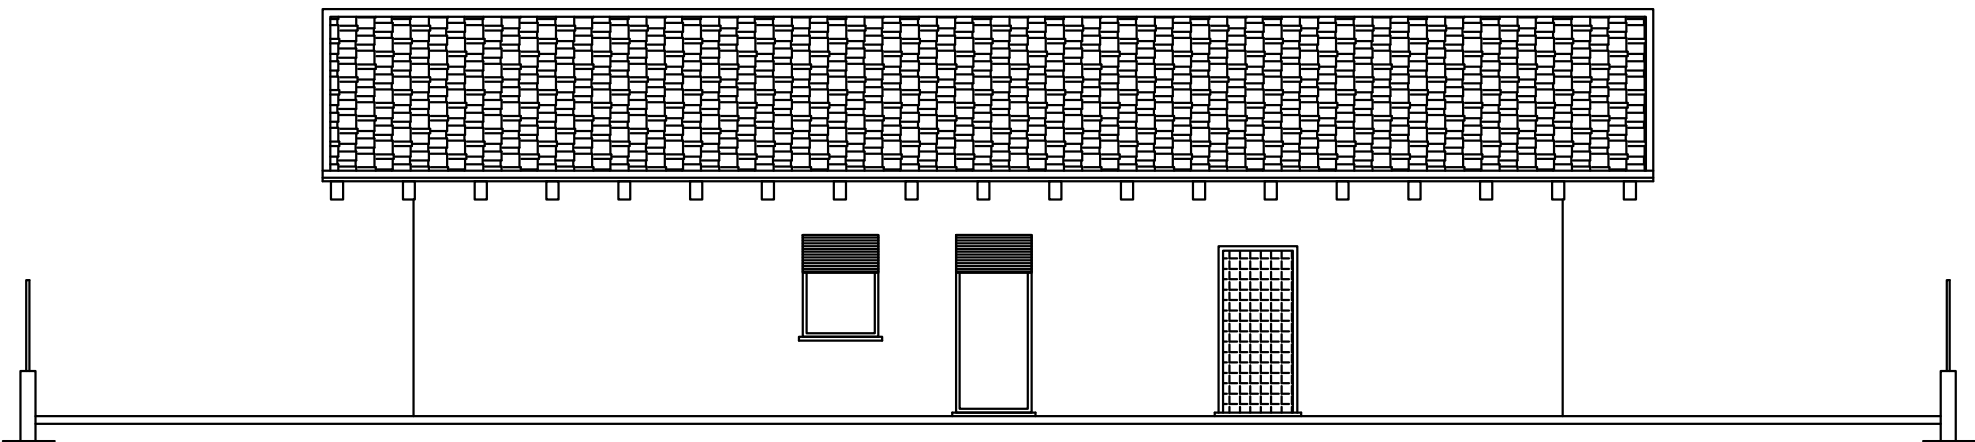


PROSPETTO NORD Scala 1:100

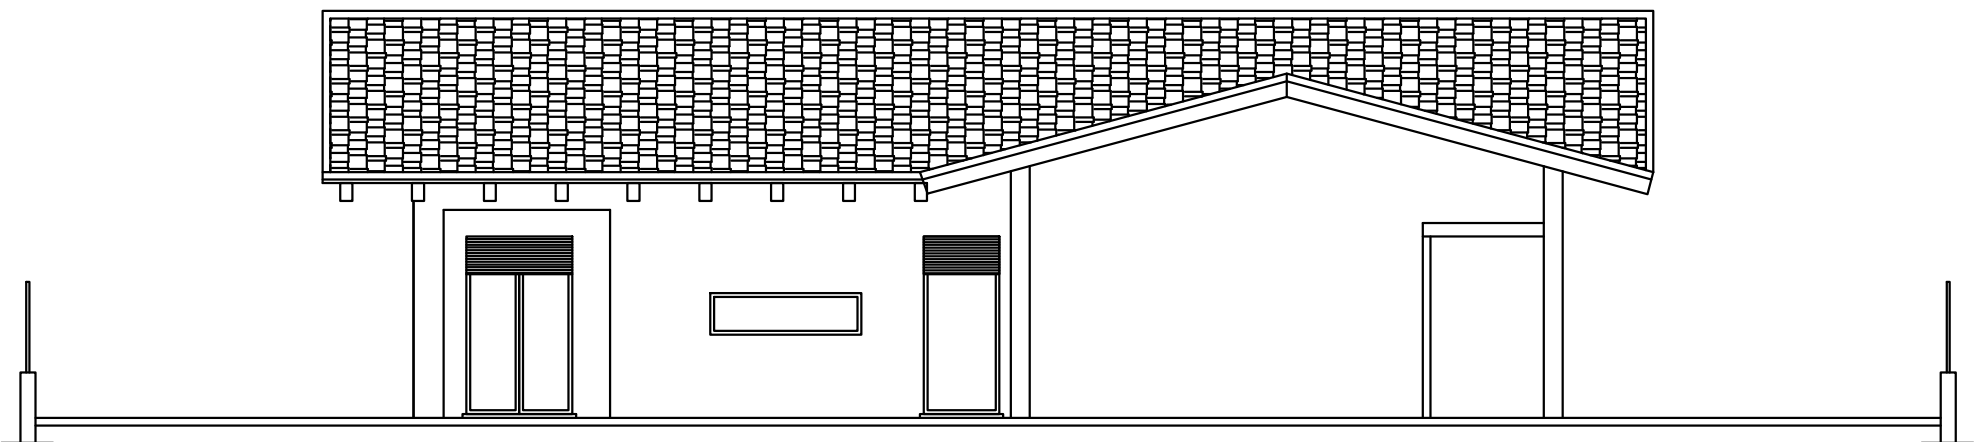

PROSPETTO SUD Scala 1:100

PIANTA PIANO TERRA Scala 1:100

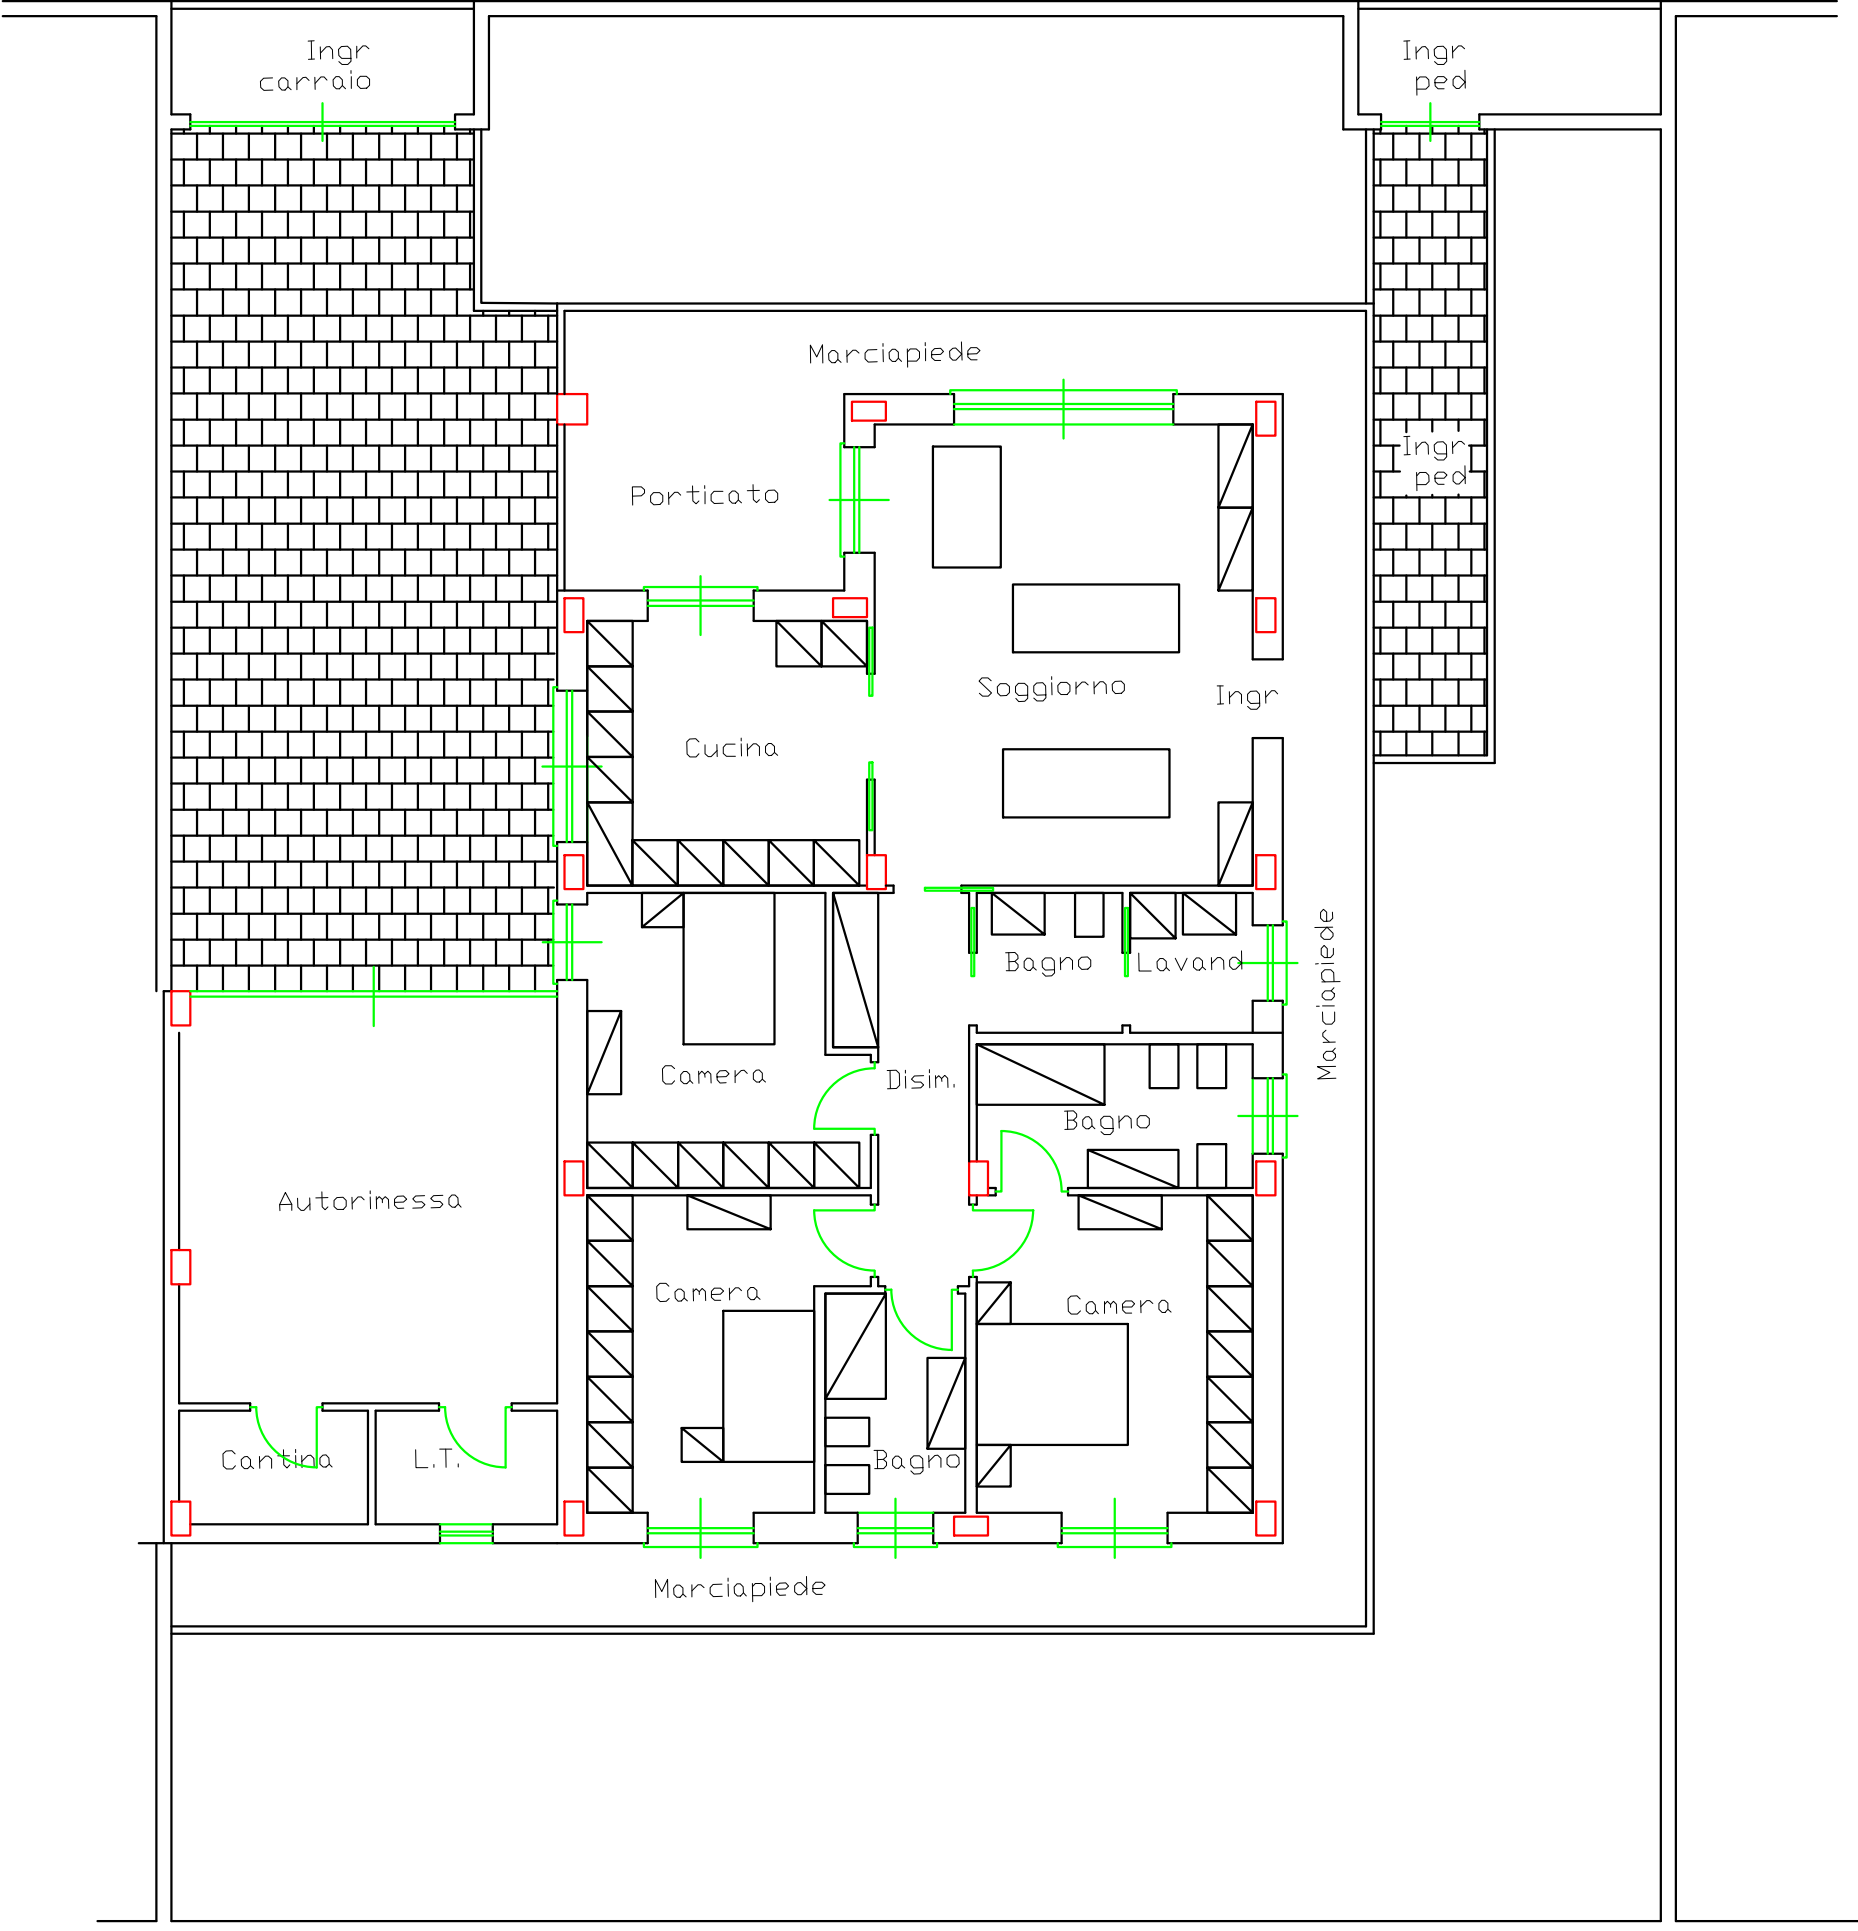

PIANTA COPERTURA Scala 1:100

