

LONATO DEL GARDA

VILLA 1




Oggetto della tavola:

- particolare stratigrafia tetto inclinato 1:20
- sezioni 1:100
- pianta piano terra 1:100
- soluzione d'arredo piano terra 1:100
- giardino, aree esterne 1:200


Data Emissione: 06/04/2021  
 Agglomerato: REV00  
 Data Aggiornamento: 06/04/2021  
 Disegnato: E\_Sil  
 Controllato: M\_Gam  
 Approvato: M\_Par

E' vietata la riproduzione anche parziale senza autorizzazione

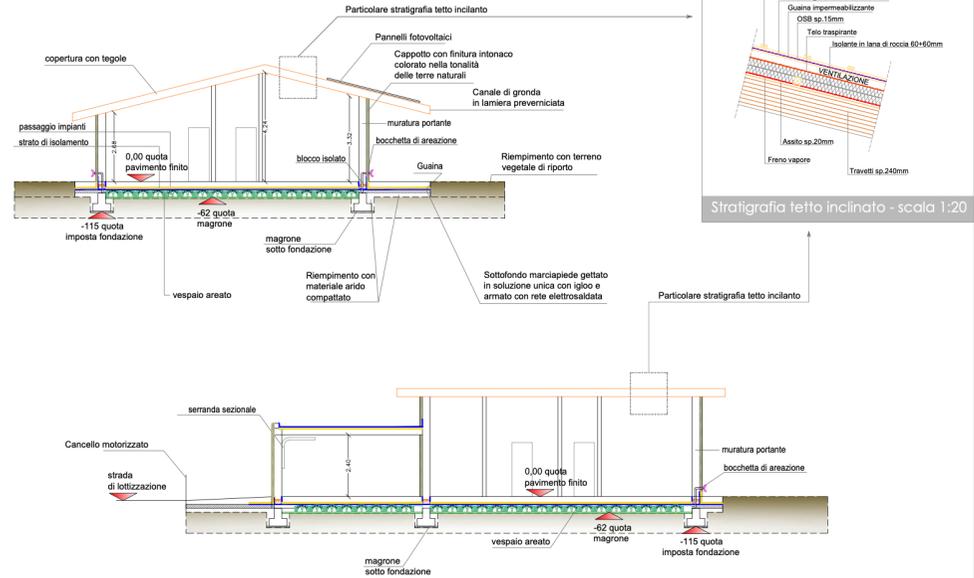


Sezioni Villa - Tetto inclinato doppia falda


Sezioni - scala 1:100

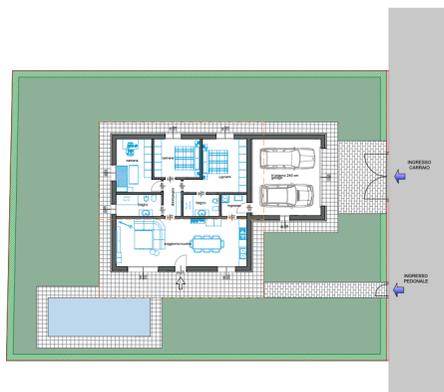

Lotto Tipo 1 - 668,00 mq

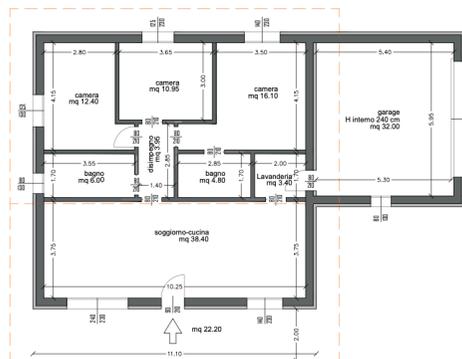

Pianta piano terra - scala 1:100

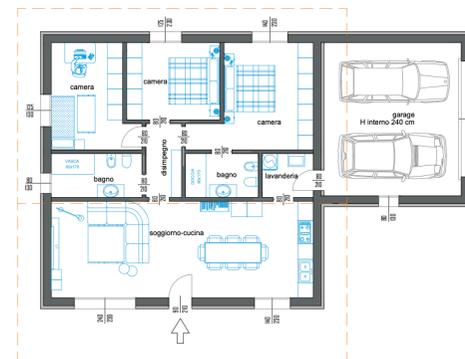

Soluzioni d'arredo piano terra- scala 1:100

arredi, giardino e piscina sono puramente indicativi e non inclusi nel prezzo di vendita

N.B. I MOBILI SONO ESCLUSI DALLA COMMESSA. La loro rappresentazione è semplicemente indicativa di una loro possibile distribuzione