


pianta piano terra
scala 1:100

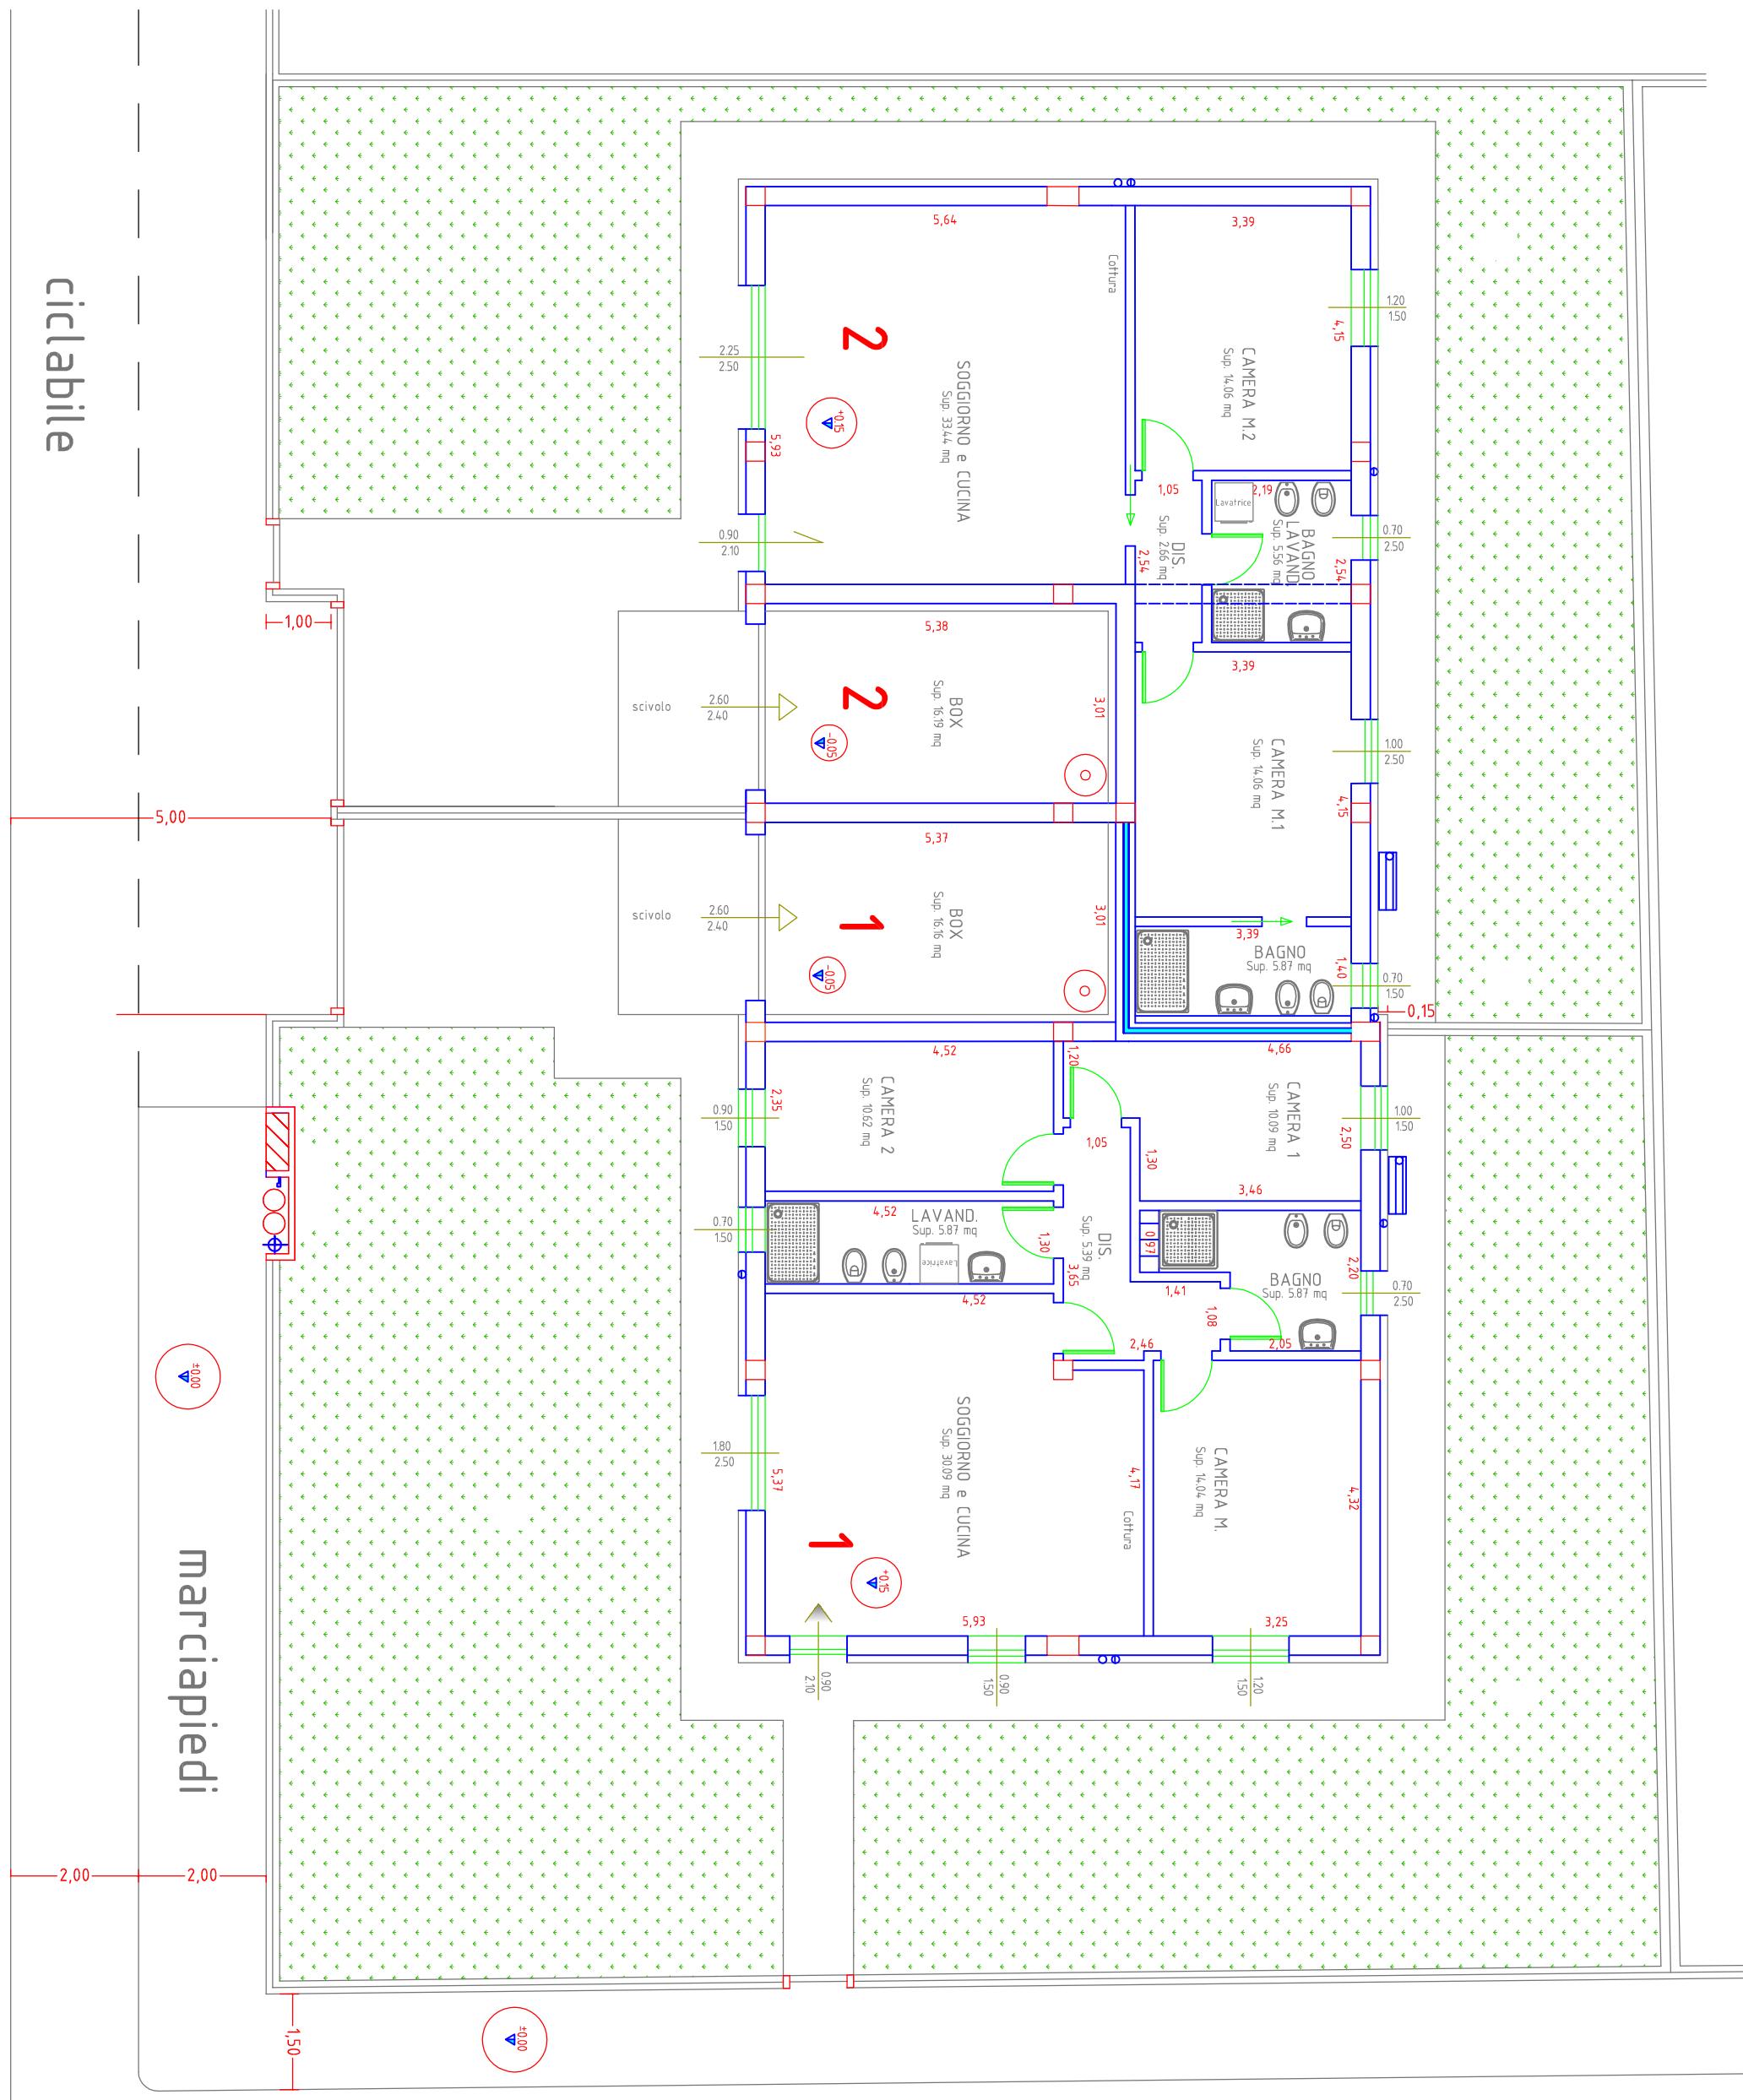

Via Mascagni