
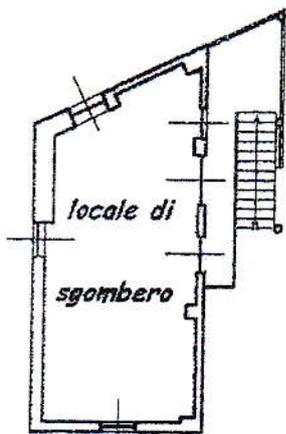



Dichiarazione protocollo n. _____ del _____	
Planimetria di u.i.u. in Comune di Carpeneto	
Borgo Sant'Alberto _____ civ.	
Identificativi Catastali:	Compilata da: Cassone Giorgio
Sezione:	Iscritto all'albo: Geometri
Foglio: 13	Prov. Alessandria
Particella: 405	N. 1547
Subalterno: 1	

Scheda n. 1 Scala 1:200


Pianta Piano Terreno

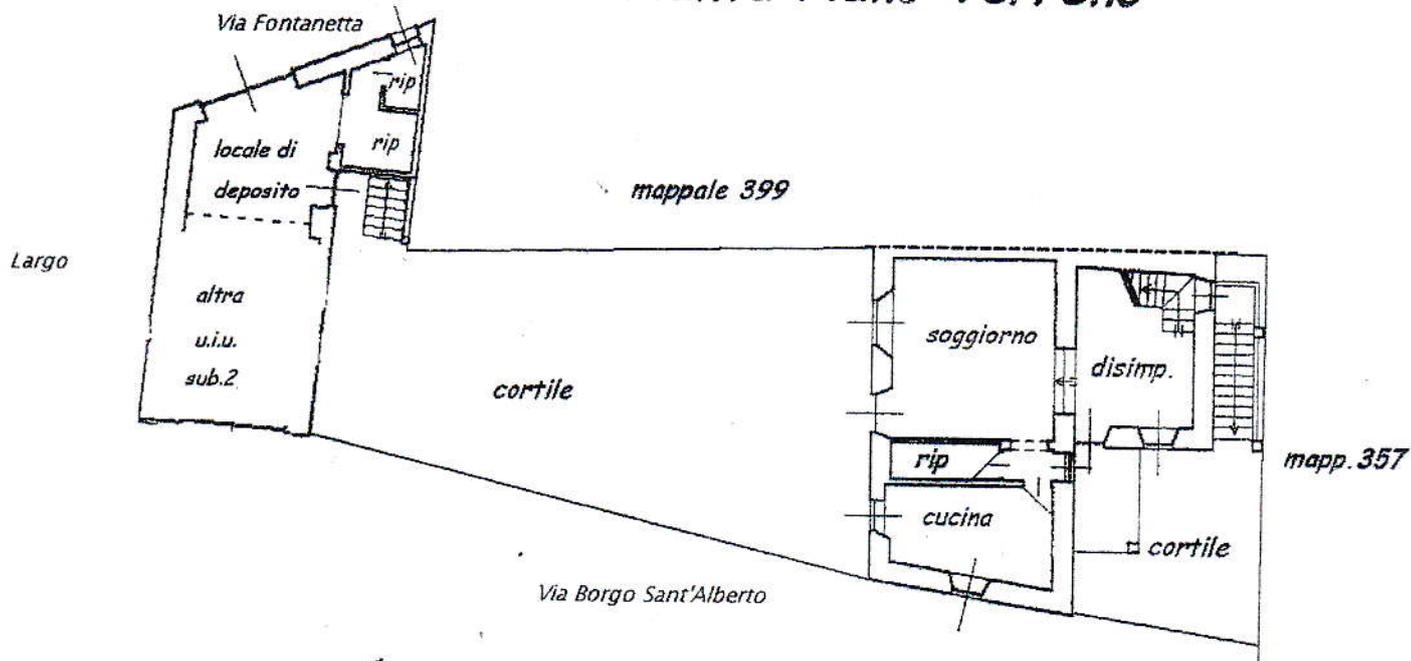


Piano Primo

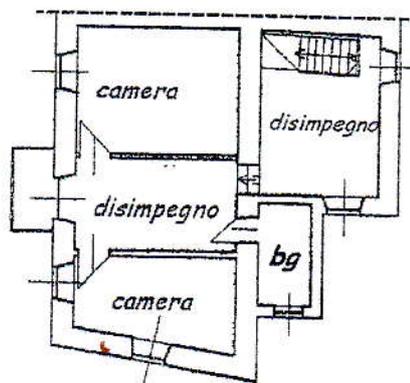


Piano Interrato

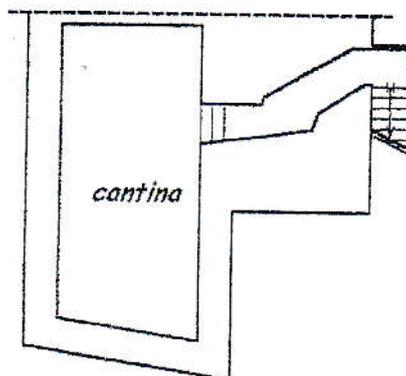


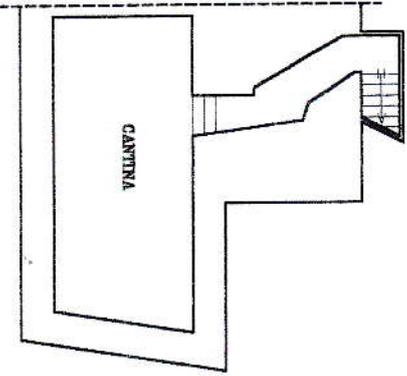

PIANTA PIANO INTERRATO
scala 1:200

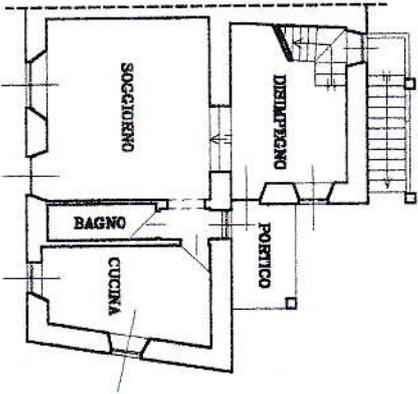

PIANTA PIANO TERRENO
scala 1:200

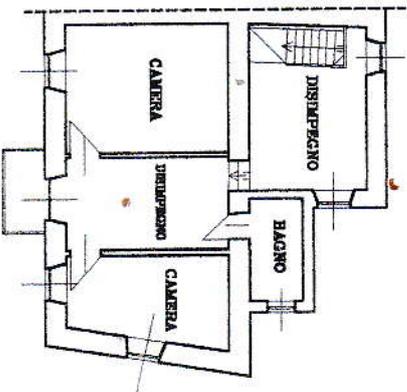

PIANTA PRIMO PIANO
scala 1:200

Dichiarazione protocollo n. AL0046013 del 23/03/2005

Planimetria di u.i.u. in Comune di Carpeneto

Borgo Sant'alberto

civ.

**Agenzia del Territorio
CATASTO FABBRICATI
Ufficio Provinciale di
Alessandria**

Identificativi Catastali:

Sezione:
Foglio: 13
Particella: 405
Subalterno: 1


Compilata da:
Cassone Giorgio
Iscritto all'albo:
Geometri

Prov. Alessandria


N. 1547

Scheda n. 1 Scala 1:200


Pianta Piano Terreno

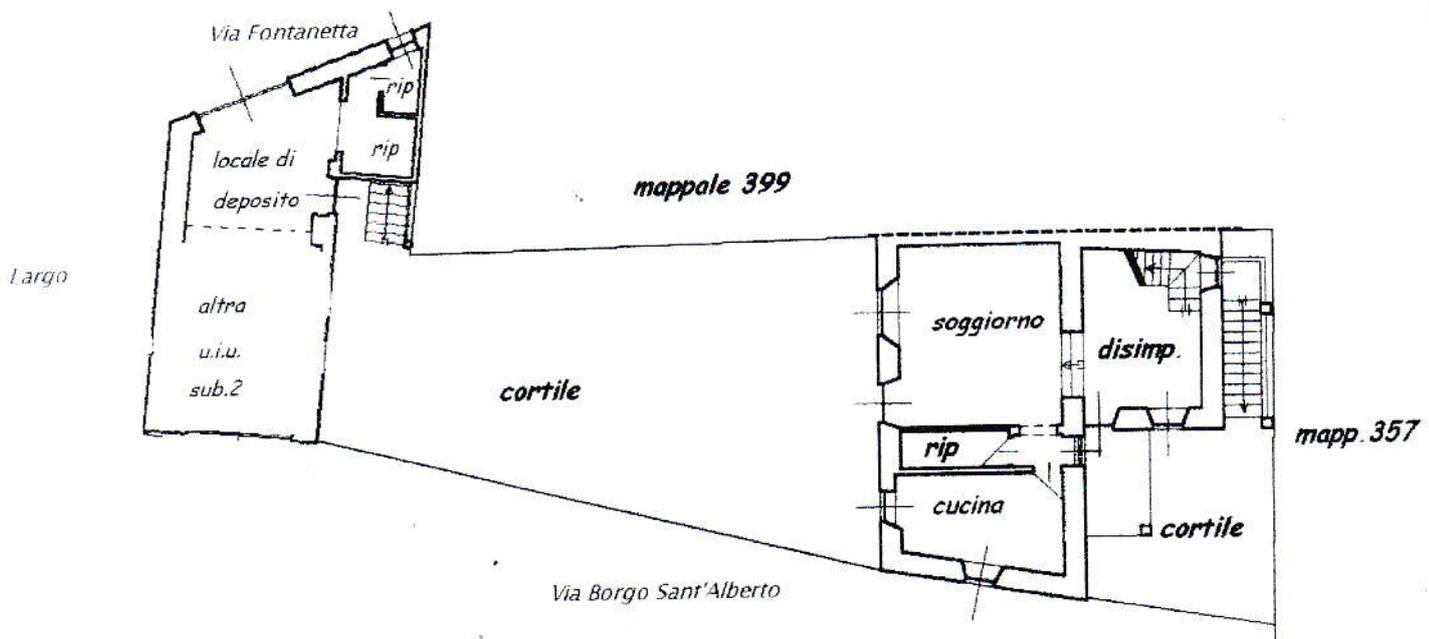


Piano Primo

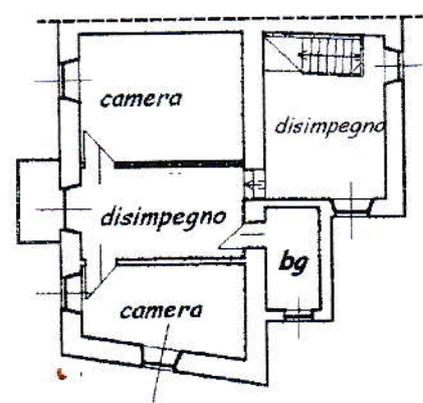


Piano Interrato

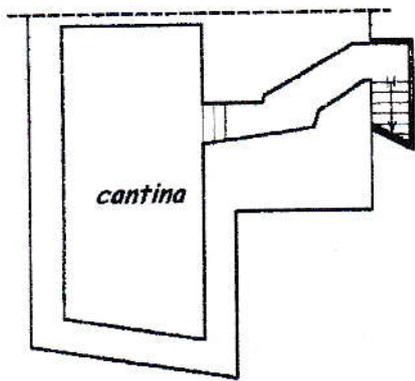

Catasto dei Fabbricati - Situazione al 03/08/2007 - Comune di CARPENETO(B818) - Foglio: 13 Particella: 405 - Subalterno 1 - BORGO SANTI ALBERTO piano: T-1-S1;

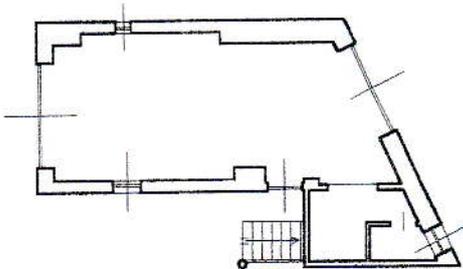

PIANTA PIANO TERRENO
scala 1:200

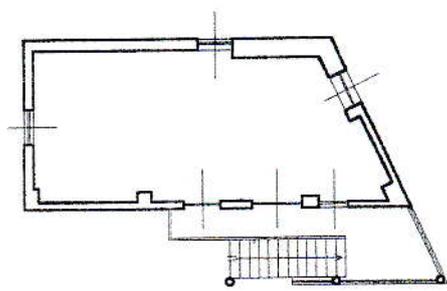


PIANTA PRIMO PIANO
scala 1:200

Agenzia del Territorio
CATASTO FABBRICATI
Ufficio Provinciale di
Alessandria

Dichiarazione protocollo n. _____ del _____	
Planimetria di u.i.u. in Comune di Carpeneto	
Borgo Sant'Alberto _____ civ. _____	
Identificativi Catastali:	Compilata da: Cassone Giorgio
Sezione:	Iscritto all'albo: Geometri
Foglio: 13	Prov. Alessandria
Particella: 405	N. 1547
Subalterno: 2	

Scheda n. 1 Scala 1:200

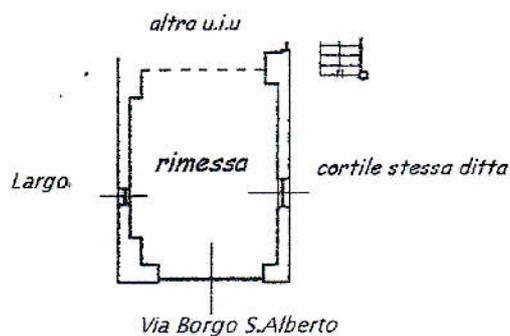


PIANTA PIANO TERRENO
h = 2.50



Agenzia del Territorio
CATASTO FABBRICATI
Ufficio Provinciale di
Alessandria

Dichiarazione protocollo n. _____ del _____ Planimetria di u.i.u. in Comune di Carpeneto Borgo Sant'Alberto _____ civ.	
Identificativi Catastali: Sezione: Foglio: 13 Particella: 405 Subalterno: 2	Compilata da: Cassone Giorgio Iscritto all'albo: Geometri Prov. Alessandria N. 1547

Scheda n. 1 Scala 1:200

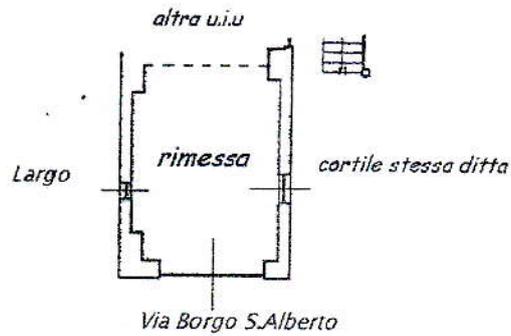

PIANTA PIANO TERRENO
h = 2.50





Data : 26/09/2000
Ora : 9.44.33

Ufficio del Territorio di Alessandria
Visura per immobile
Situazione degli atti informatizzati al 26/09/2000

Visura n. : 147985
Pag : 1 Fine

Dati della richiesta	Catasto Terreni
	Comune di CARPENETO (Codice : B818)
	Foglio: 13 Particella: 399

ACCESSORIO COMUNE ED ENTE RURALE ED URBANO

N.	DATI IDENTIFICATIVI			DATI DI CLASSAMENTO					DATI DERIVANTI DA	
	Foglio	Particella	Sub.	Porz.	Qualità	Classe	Superficie ha are ca	Deduz		Reddito Dominicale Agrario
1	13	399		-	CORTE	-	00 60	-	-	FRAZIONAMENTO n. 3330. 1/2000 del 09/08/2000 in atti dal 09/08/2000 (protocollo n. 72425)
Partita				2						

Righe utili ai fini della liquidazione n. 11 Richiesta n. 42096 Importo della liquidazione : L. 2. 500 - Euro 1, 29