
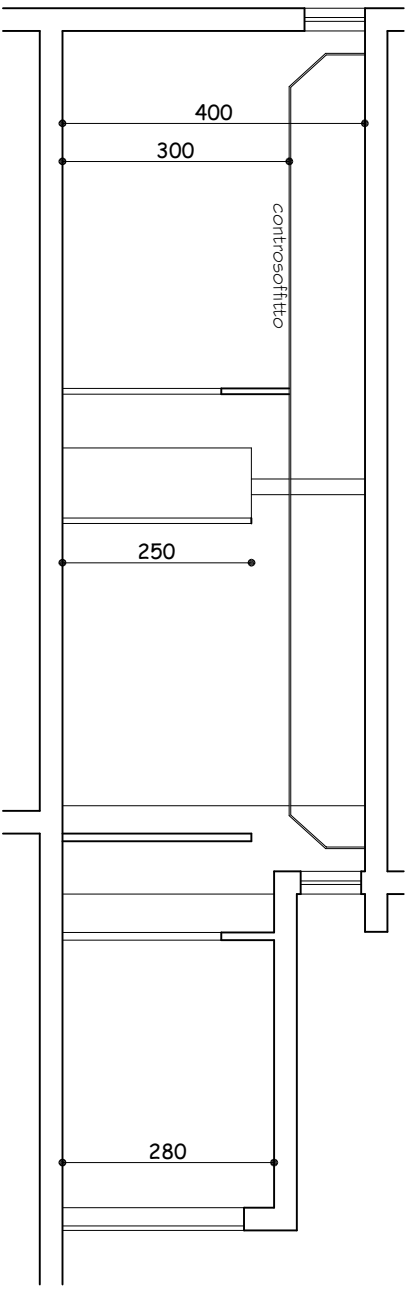


COMUNE DI UDINE PROVINCIA DI UDINE

DITTA: ESTETICA GRANDE BELLEZZA di Macarone Cristina Paula


INDIRIZZO: Via Divisione Julia, 44

RIF. CATASTALI: FG 33 mapp N° 1 145 sub 31

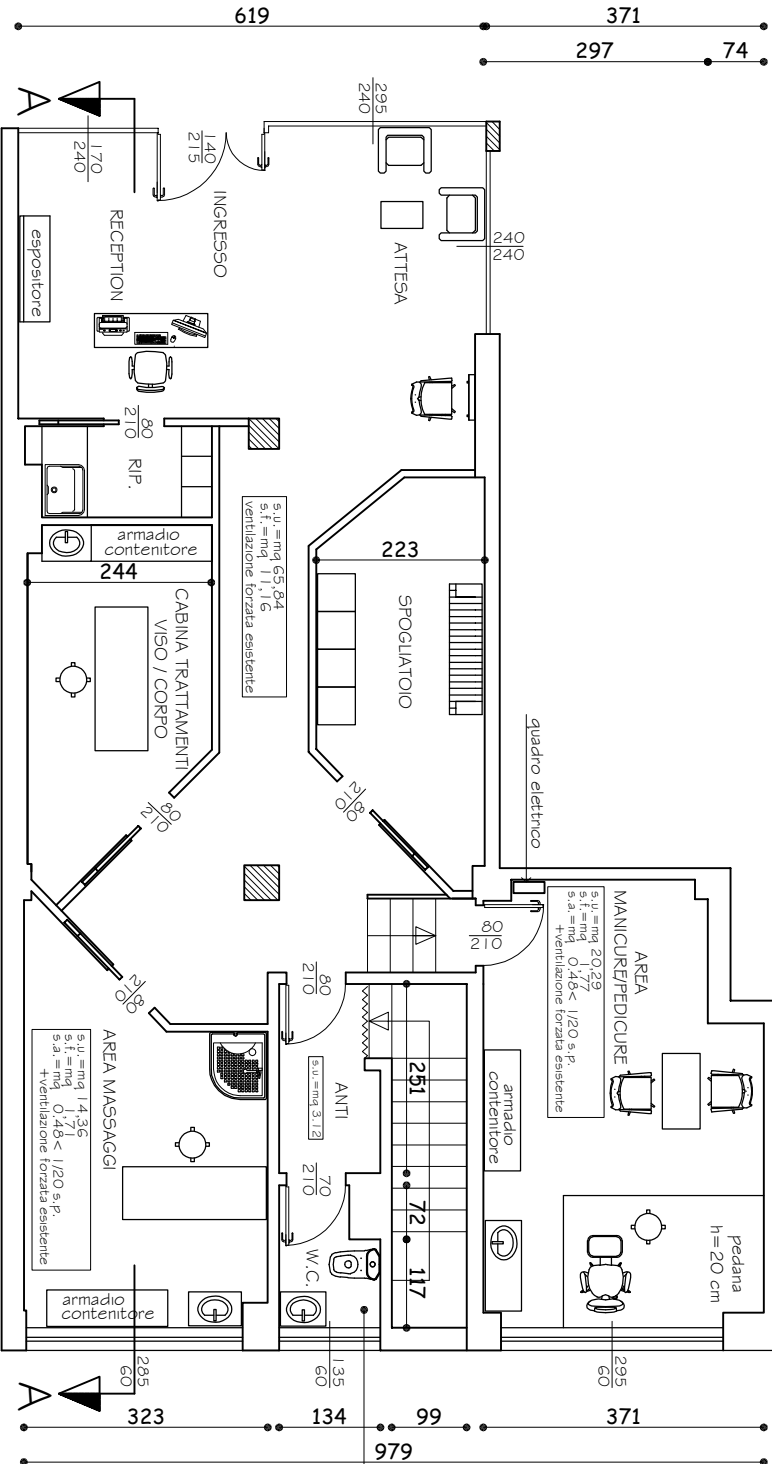

PIANTA PIANO TERRA

Scala 1:100

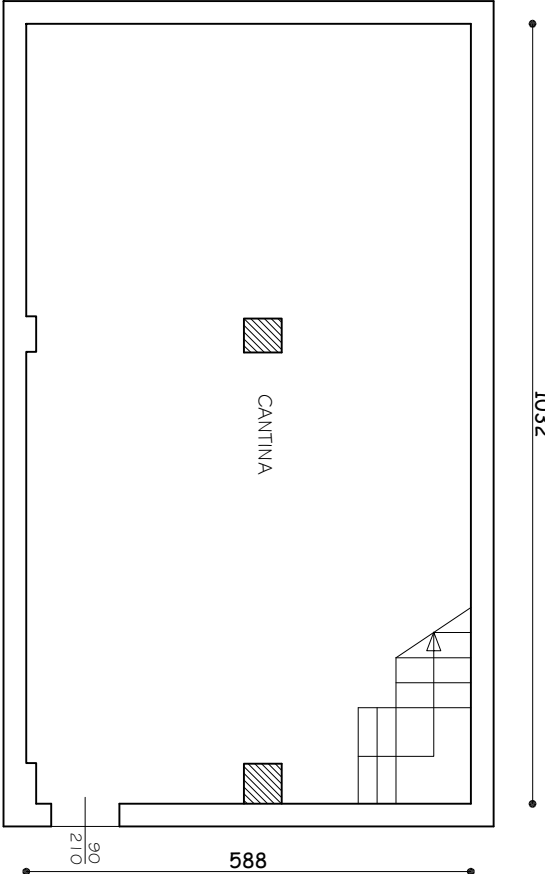

PIANTA PIANO INTERRATO

Scale 1: 100