

**Agenzia del Territorio**  
**CATASTO FABBRICATI**  
Ufficio Provinciale di  
Verbano Cusio Ossola

Dichiarazione protocollo n. VB0102967 del 04/07/2008

Planimetria di u.i.u. in Comune di Verbania

Via Quarantadue Martiri

civ. 124

Identificativi Catastali:

Sezione:

Foglio: 8

Particella: 101

Subalterno: 6

Compilata da:

Cattafi Leonardo



Iscritto all'albo:  
Geometri

Prov. Verbano Cusio Ossol N. 423

Scheda n. 1

Scala 1:200

### Piano primo sottostrada (seminterrato)

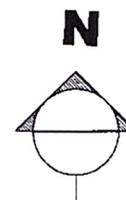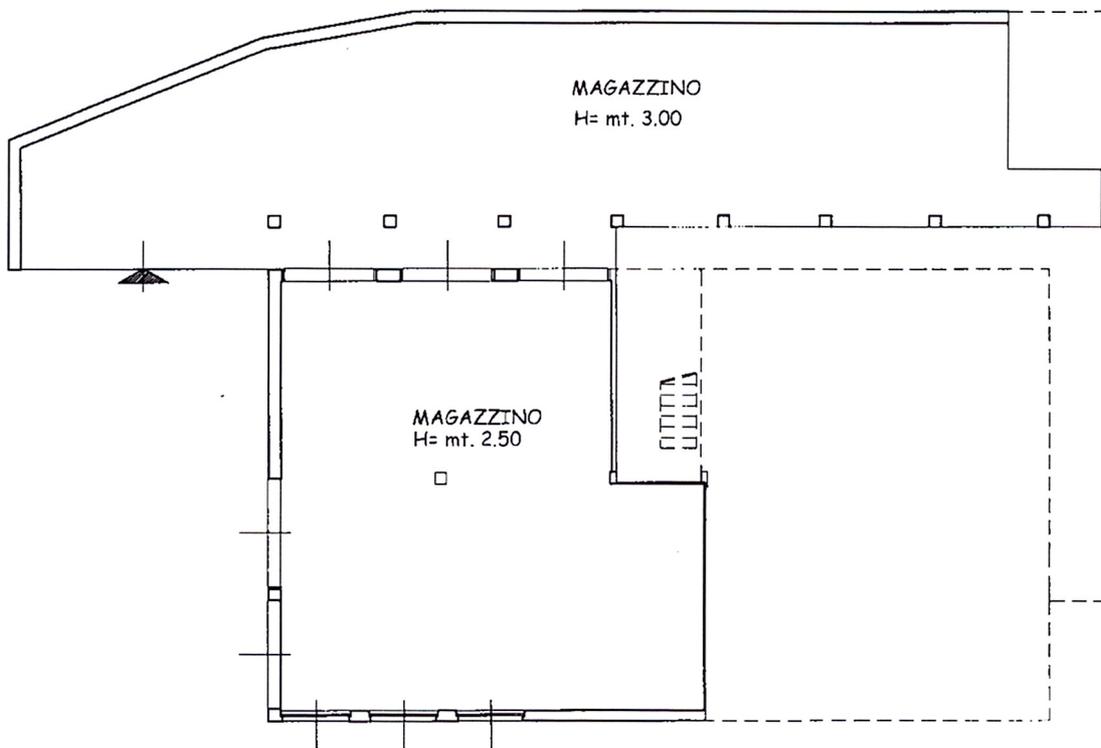

Catasto dei Fabbricati - Situazione al 24/02/2023 - Comune di VERBANIA(L746) - < Foglio 8 - Particella 101 - Subalterno 6 >  
VIA QUARANTADUE MARTIRI n. 124 Piano S1

Ultima planimetria in atti

Data: 24/02/2023 - n. T307917 - Richiedente: RZZDRA92T09L746Q

Totale schede: 1 - Formato di acquisizione: A4(210x297) - Formato stampa richiesto: A4(210x297)

**Agenzia del Territorio  
CATASTO FABBRICATI**  
Ufficio provinciale di  
Verbano Cusio Ossola

Dichiarazione protocollo n. VB0102967 del 04/07/2008  
Planimetria di u.i.u. in Comune di Verbania  
Via Quarantadue Martiri

civ. 124

Identificativi Catastali:  
Sezione: 8  
Foglio: 8  
Particella: 101  
Subalterno: 7

Compilata da:  
Cattafi Leonardo  
Iscritto all'albo:  
Geometri  
Prov. Verbano Cusio Oss. N. 423

Scala 1:200


Scheda

### Piano primo sottostrada (seminterrato)

H.= mt. 2,50




### Piano terra (rialzato)

H.= mt. 2,70

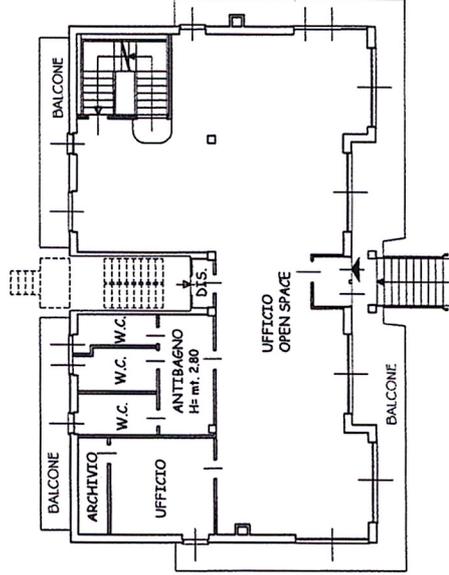

### Piano primo

H.= mt. 2,70

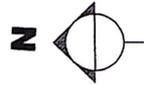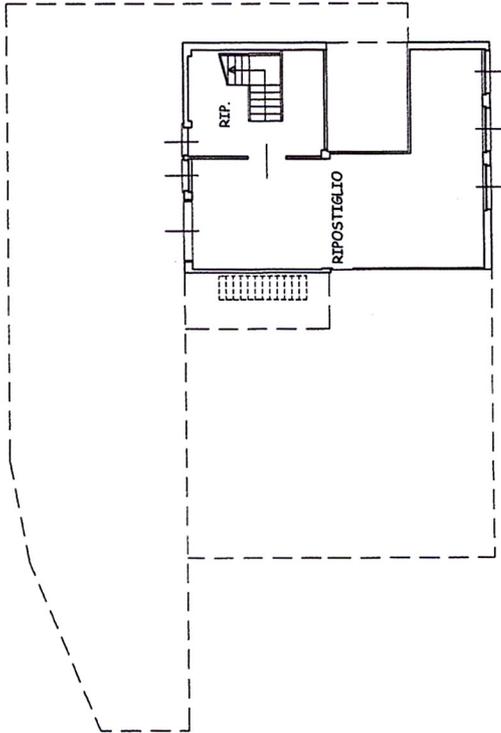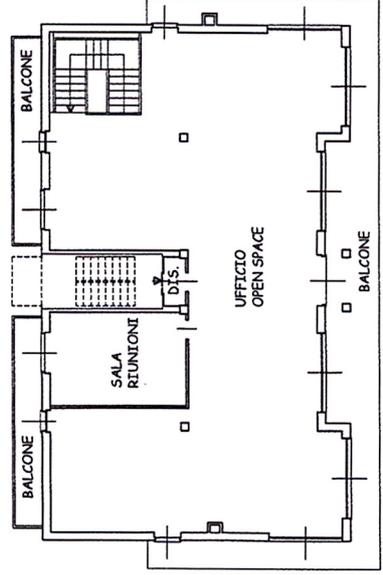

1/100 01

**Agenzia delle Entrate**  
**CATASTO FABBRICATI**  
Ufficio Provinciale di  
Verbano Cusio Ossola

Dichiarazione protocollo n. VB0051832 del 20/10/2014

Planimetria di u.i.u. in Comune di Verbania

Via Quarantadue Martiri (fondotoce)

civ. 124

Identificativi Catastali:

Sezione:

Foglio: 8

Particella: 101

Subalterno: 11

Compilata da:  
Alessi Amalia


Iscritto all'albo:  
Geometri

Prov. Verbano Cusio Ossol N. 00324


Scheda n. 1

Scala 1:200

### PIANTA PIANO SECONDO

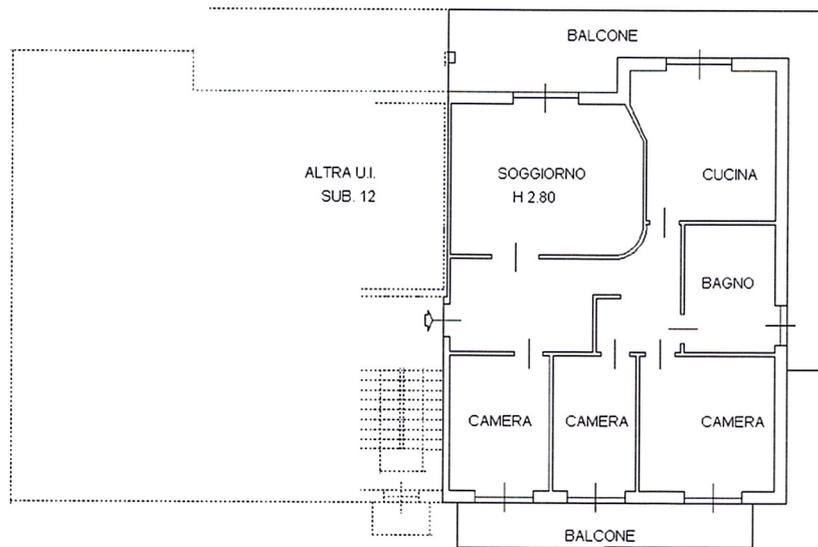

### PIANTA PIANO SOTTOSTRADA

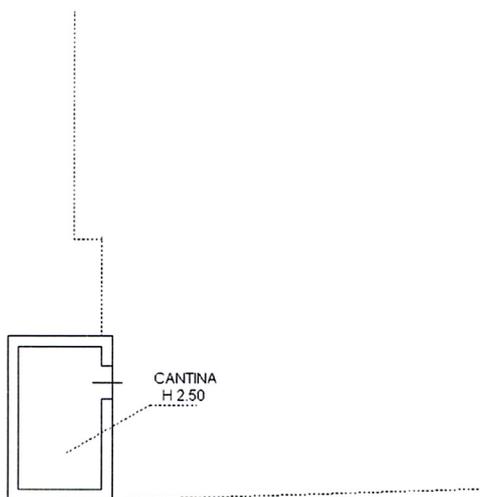

Ultima planimetria in atti

Data: 24/02/2023 - n. T307920 - Richiedente: RZZDRA92T09L746Q

Totale schede: 1 - Formato di acquisizione: A4(210x297) - Formato stampa richiesto: A4(210x297)

**Agenzia delle Entrate  
CATASTO FABBRICATI  
Ufficio Provinciale di  
Verbano Cusio Ossola**

Dichiarazione protocollo n. VB0051832 del 20/10/2014

Planimetria di u.i.u. in Comune di Verbania

Via Quarantadue Martiri (fondotoce)

civ. 124

Identificativi Catastali:

Sezione:

Foglio: 8

Particella: 101

Subalterno: 12

Compilata da:  
Alessi Amalia


Iscritto all'albo:  
Geometri

Prov. Verbano Cusio Ossol N. 00324

Scheda n. 1

Scala 1:200

PIANTA PIANO SECONDO

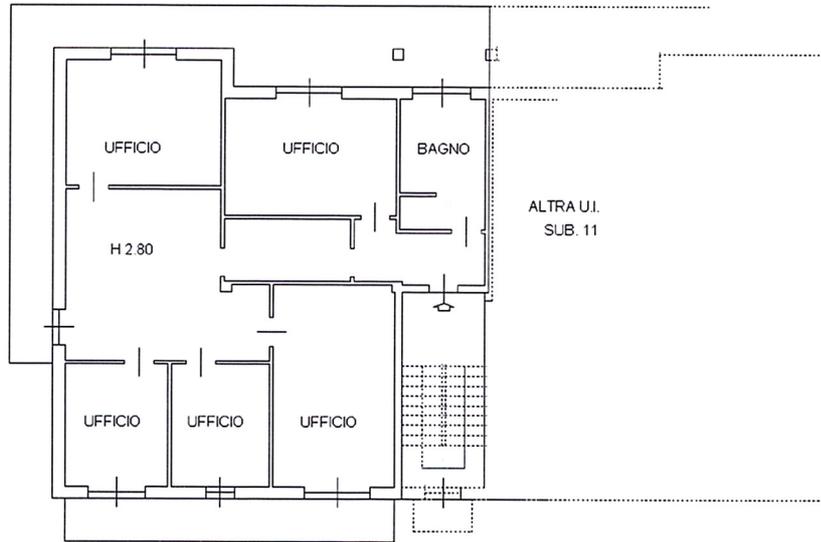

Catasto dei Fabbricati - Situazione al 24/02/2023 - Comune di VERBANIA (L.746) - < Foglio 8 - Particella 101 - Subalterno 12 >  
VIA QUARANTADUE MARTIRI n. 124 Piano 2



Ultima planimetria in atti

Data: 24/02/2023 - n. T307921 - Richiedente: RZZDRA92T09L746Q

Totale schede: 1 - Formato di acquisizione: A4(210x297) - Formato stampa richiesto: A4(210x297)