

Agenzia del Territorio
CATASTO FABBRICATI
 Ufficio Provinciale di
 Bergamo

Dichiarazione protocollo n. del

Planimetria di u.i.u. in Comune di Ranica

Via Marconi

civ. 13

Identificativi Catastali:

Sezione:

Foglio: 7

Particella: 98

Subalterno: 726

Compilata da:
 Gilardi Alberto


Iscritto all'albo:
 Geometri

Prov. Lecco

N. 417


Scheda n. 1

Scala 1:200

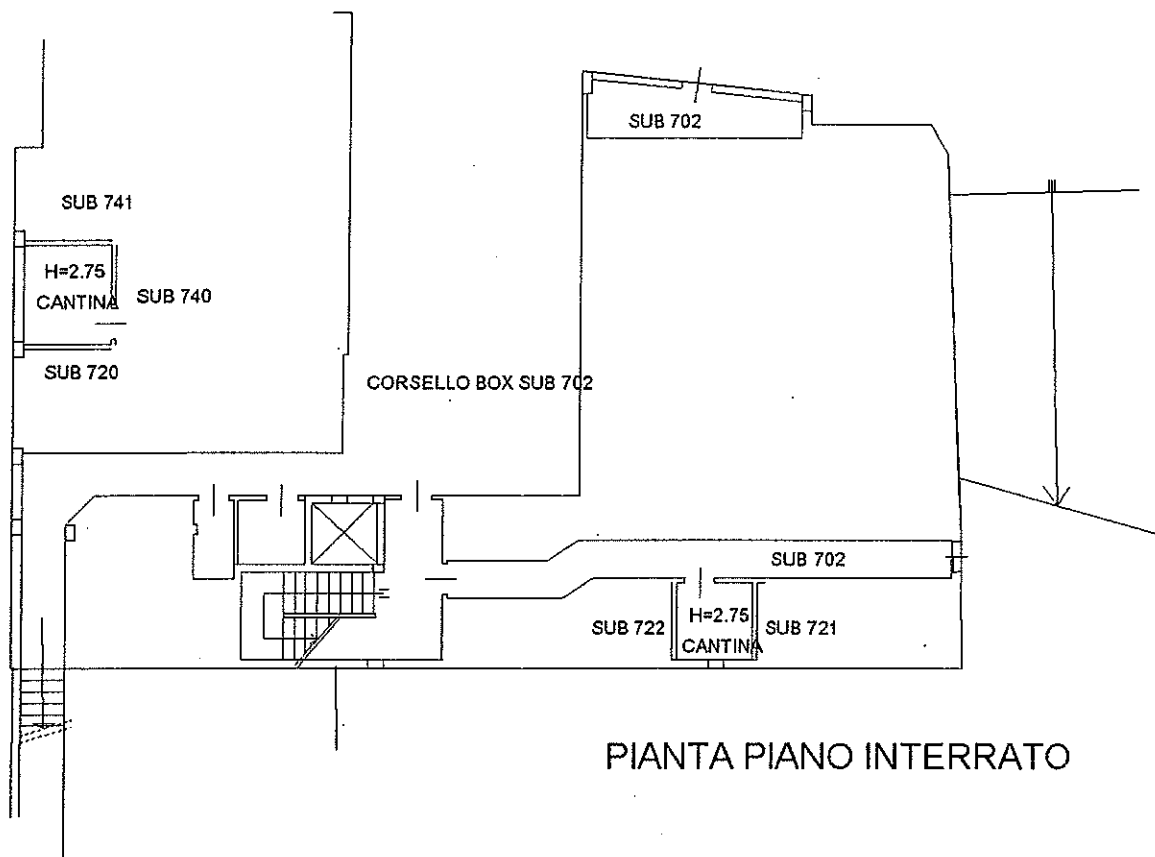


PIANTA PIANO INTERRATO

PIANTA PIANO SECONDO

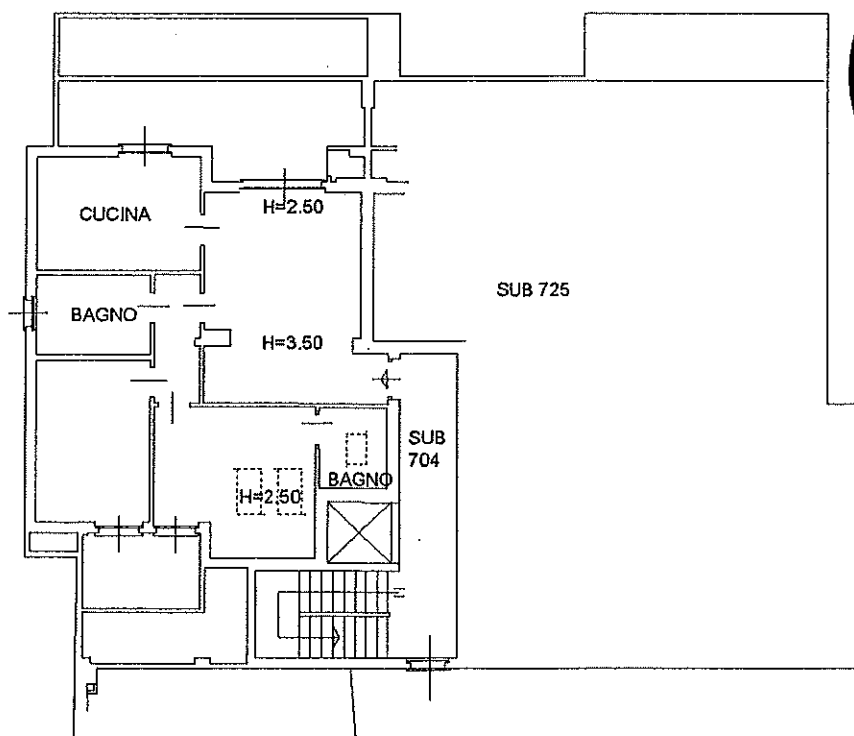

Alberto Gilardi

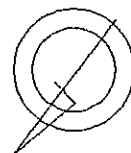

Agenzia del Territorio
CATASTO FABBRICATI
Ufficio Provinciale di
Bergamo

Dichiarazione protocollo n. _____ del _____
Planimetria di u.i.u. in Comune di Ranica
Via Marconi _____

civ. 13


Identificativi Catastali:
Sezione:
Foglio: 7
Particella: 98
Subalterno: 740

Compilata da:
Gilardi Alberto
Iscritto all'albo:
Geometri
Prov. Lecco

N. 417

Scheda n. 1

Scala 1:200

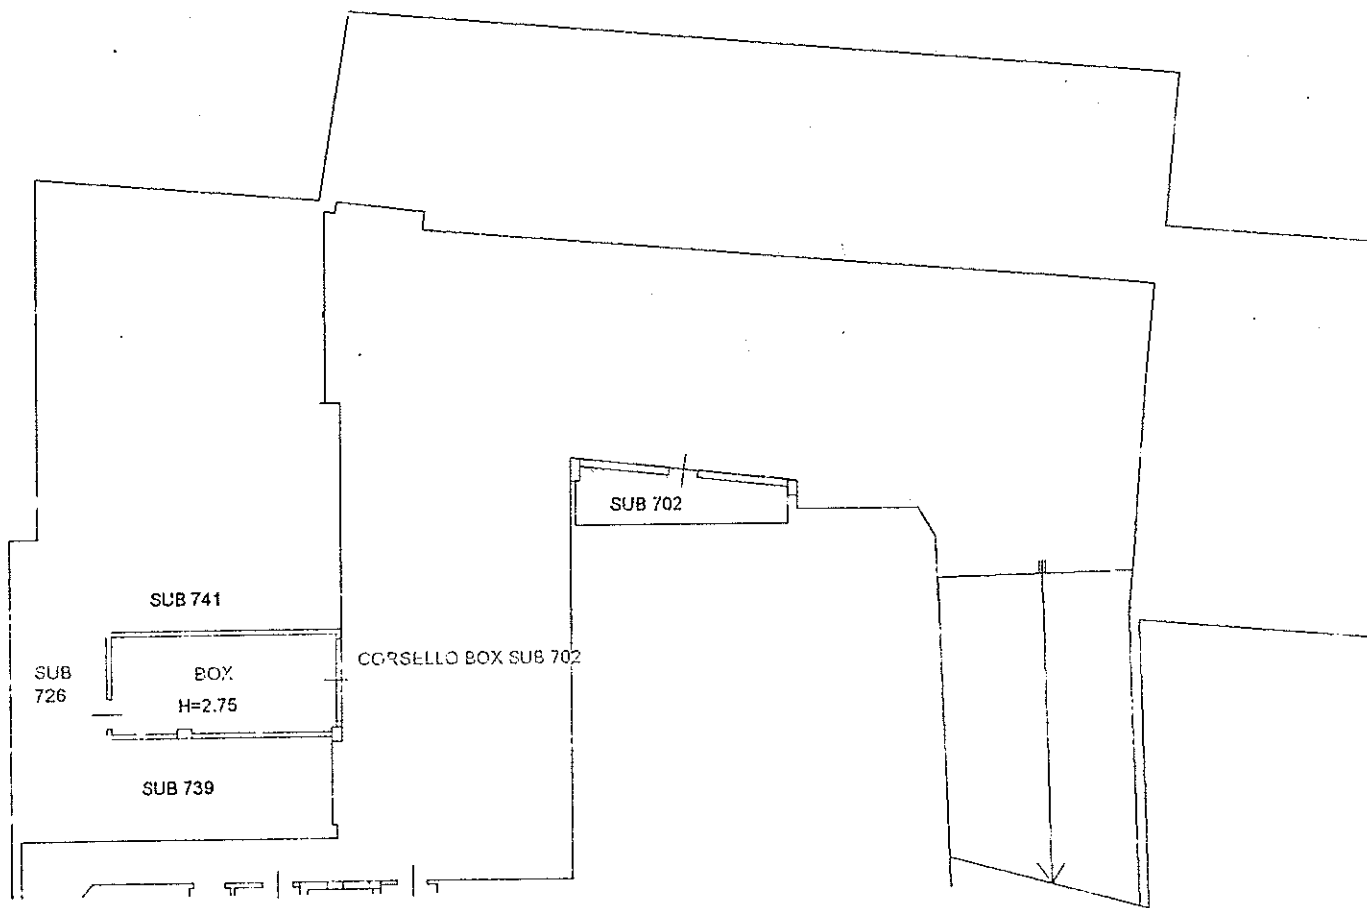

PIANTA PIANO INTERRATO



Sub gln

