
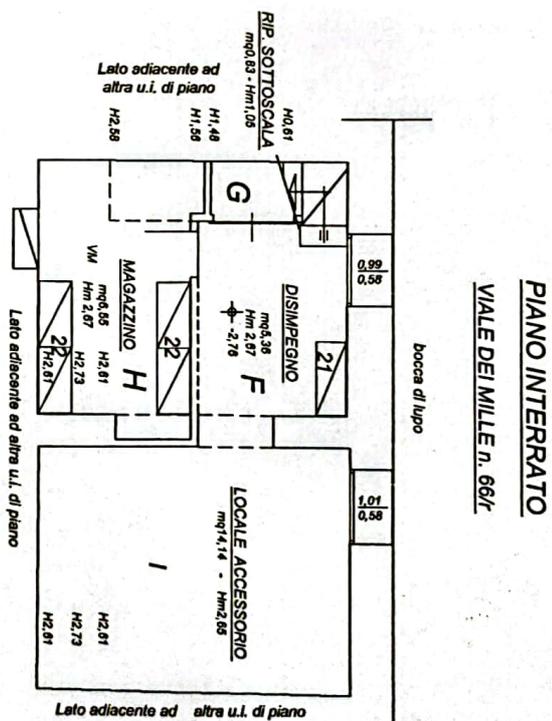


TITOLARE : APE snc di PIO Antonio e Elisabetta - (cod.fisc. 05367310488) - Viale dei Mille 66/r
 UBICAZIONE: Viale dei Mille 66/R - Firenze
 TIPO DI ELABORATO Tavola UNICA - Pianta Piano Terreno/Interrato - Scala 1:50

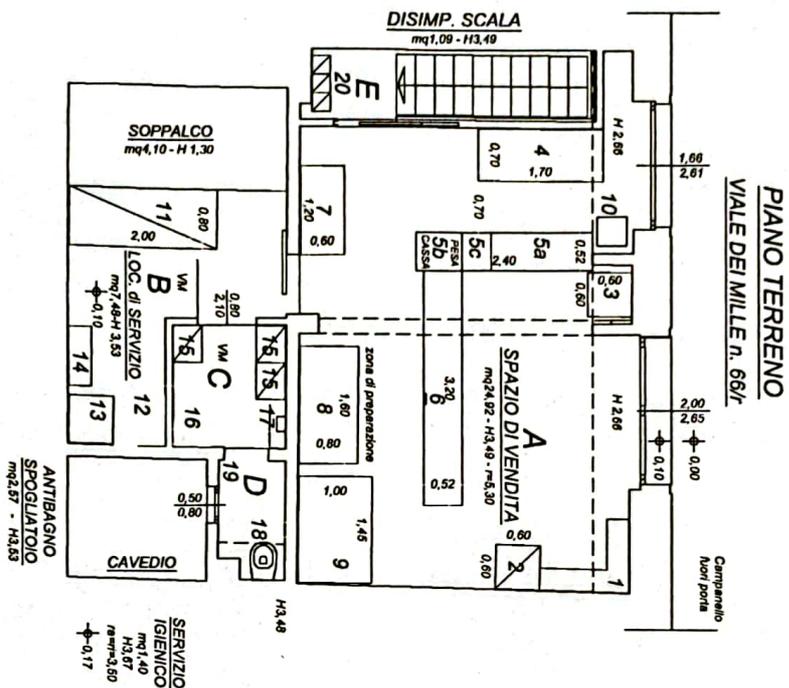

LEGENDA

- | | |
|---|-----------------------------------|
| 1 - scaffale di angolo | 11 - mobile frigorifero |
| 2 - mobile frigorifero | 12 - lavello in acciaio inox |
| 3 - mobile frigorifero | 13 - tavolo con sciolapiatti |
| 4 - mobile a mensola | 14 - mensola in acciaio inox |
| 5a - banco con vetrina | 15 - armadietti spogliatoio |
| 5b - banco per cassapresa | 16 - lavello |
| 5c - banco per consegna | 17 - cassetta di primo soccorso |
| 6 - banco con vetrina | 18 - vaso |
| 7 - tavolo in acciaio inox con affettatrice | 19 - boiler per ACS |
| 8 - tavolo in acciaio inox zona di preparazione | 20 - contenitori per nettezza |
| 9 - forno in acciaio inox | 21 - armadio prodotti per pulizia |
| 10 - esilintore | 22 - scaffali zona magazzino |