

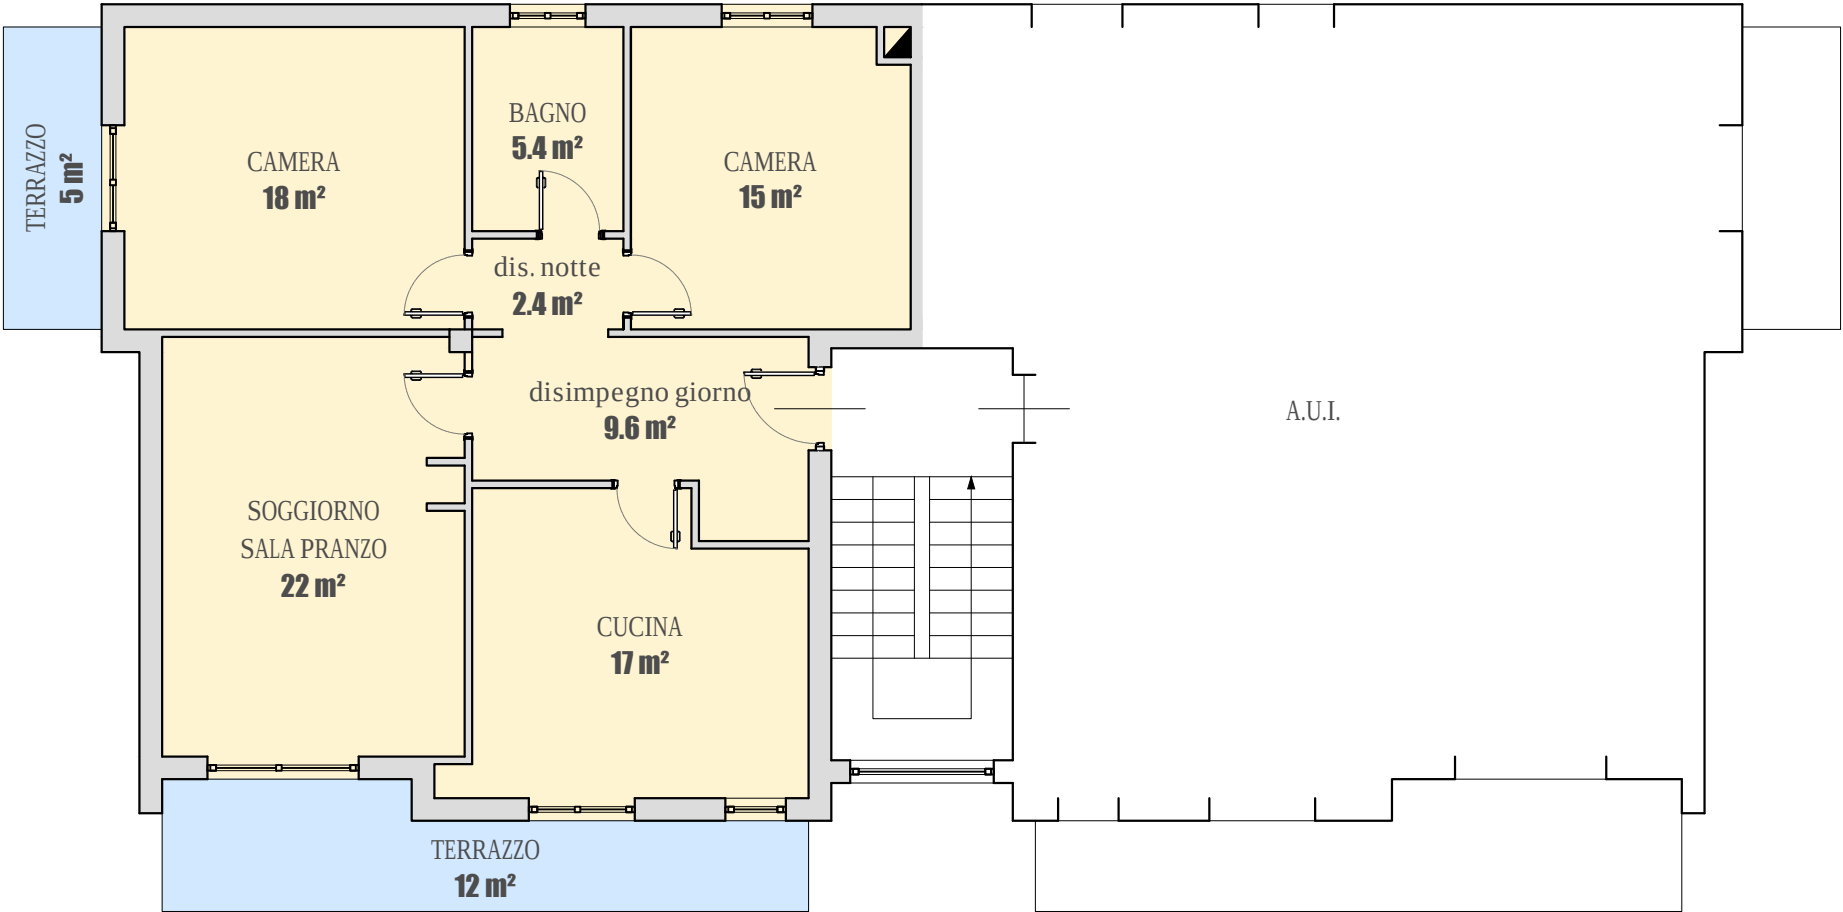


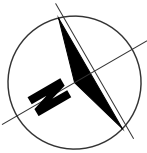

scala 1:100

PIANTA PIANO SECONDO

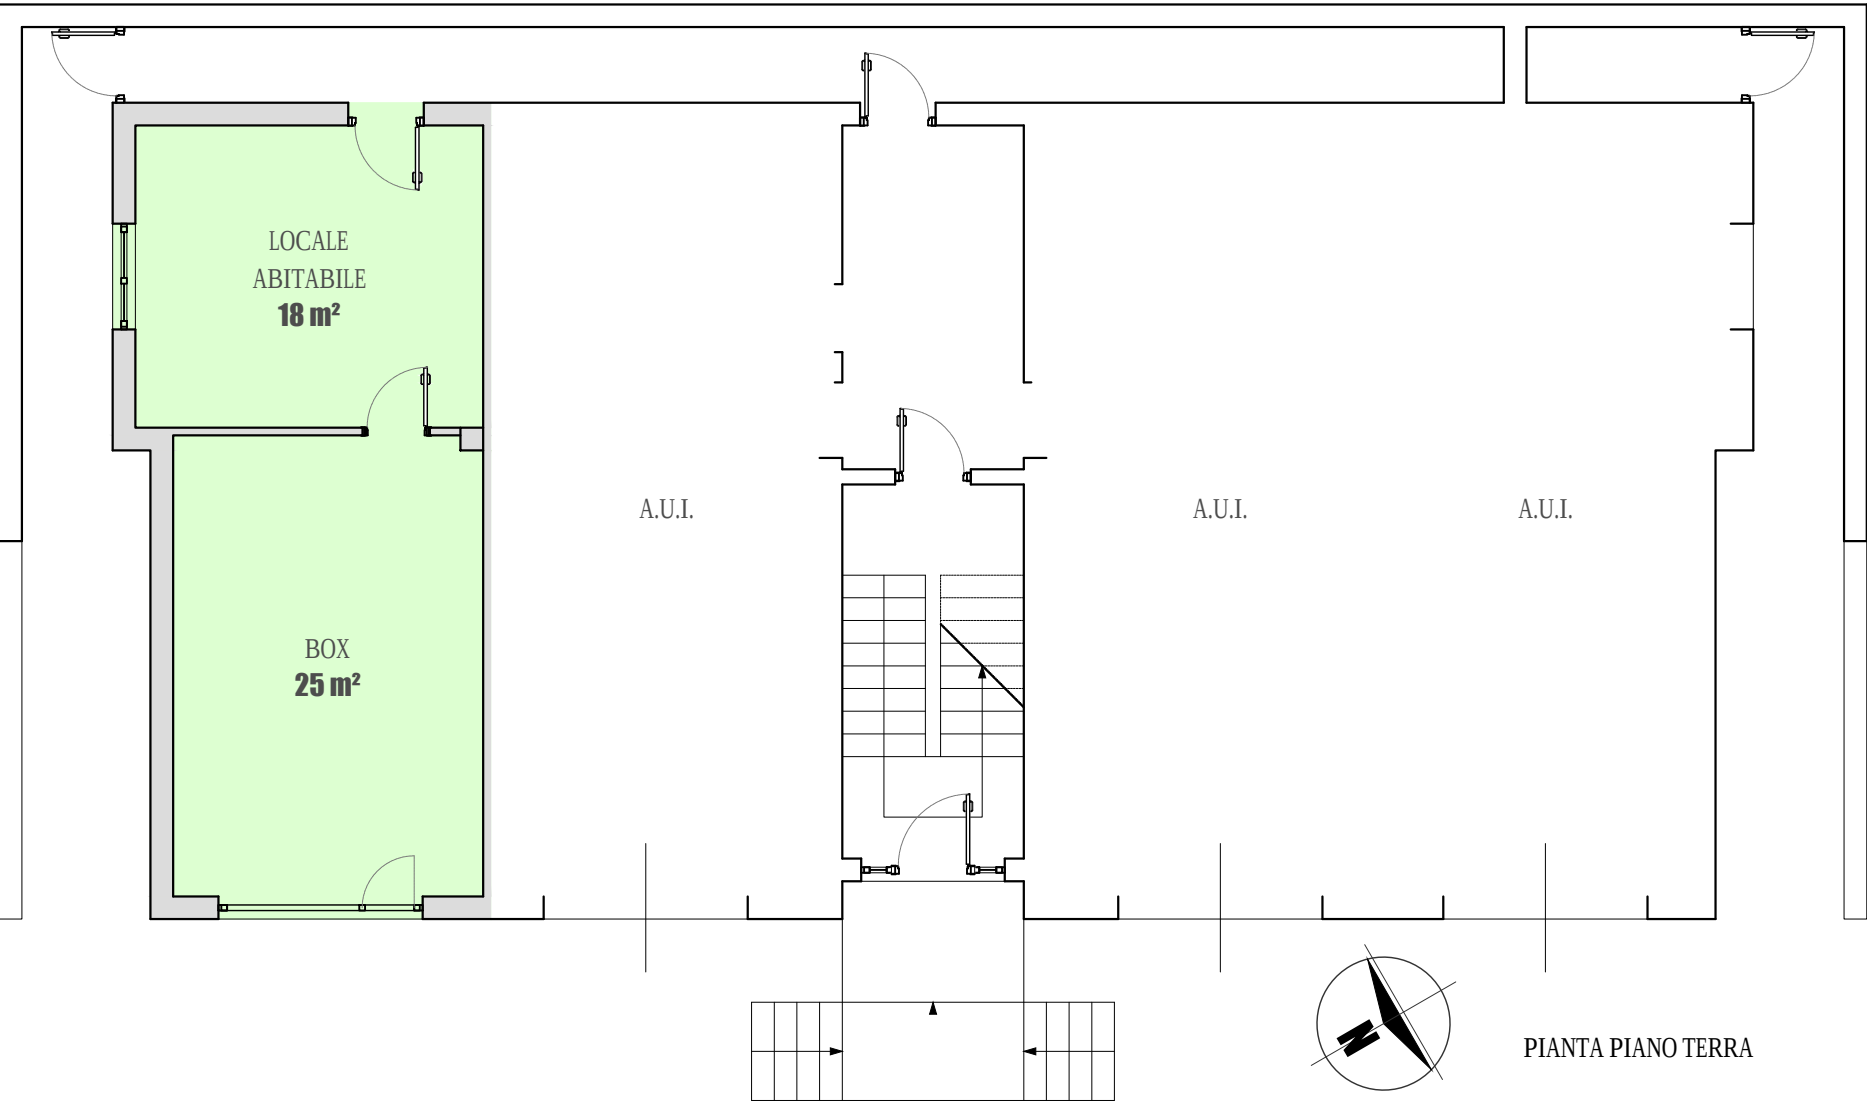

PIANTA PIANO TERRA