



Oggetto della tavola:

- particolare stratigrafia tetto inclinato

1:20
- sezioni

1:100
- pianta piano terra

1:100
- soluzione d'arredo piano terra

1:100
- giardino, aree esterne

1:200

Data Emissione: 18/01/2022

Aggiornamento: Rev. 01


Data Aggiornamento:

Disegnato: R_Pas

Controllato: E_Sil



Approvato: M_Par

E' vietata la riproduzione anche parziale senza autorizzazione

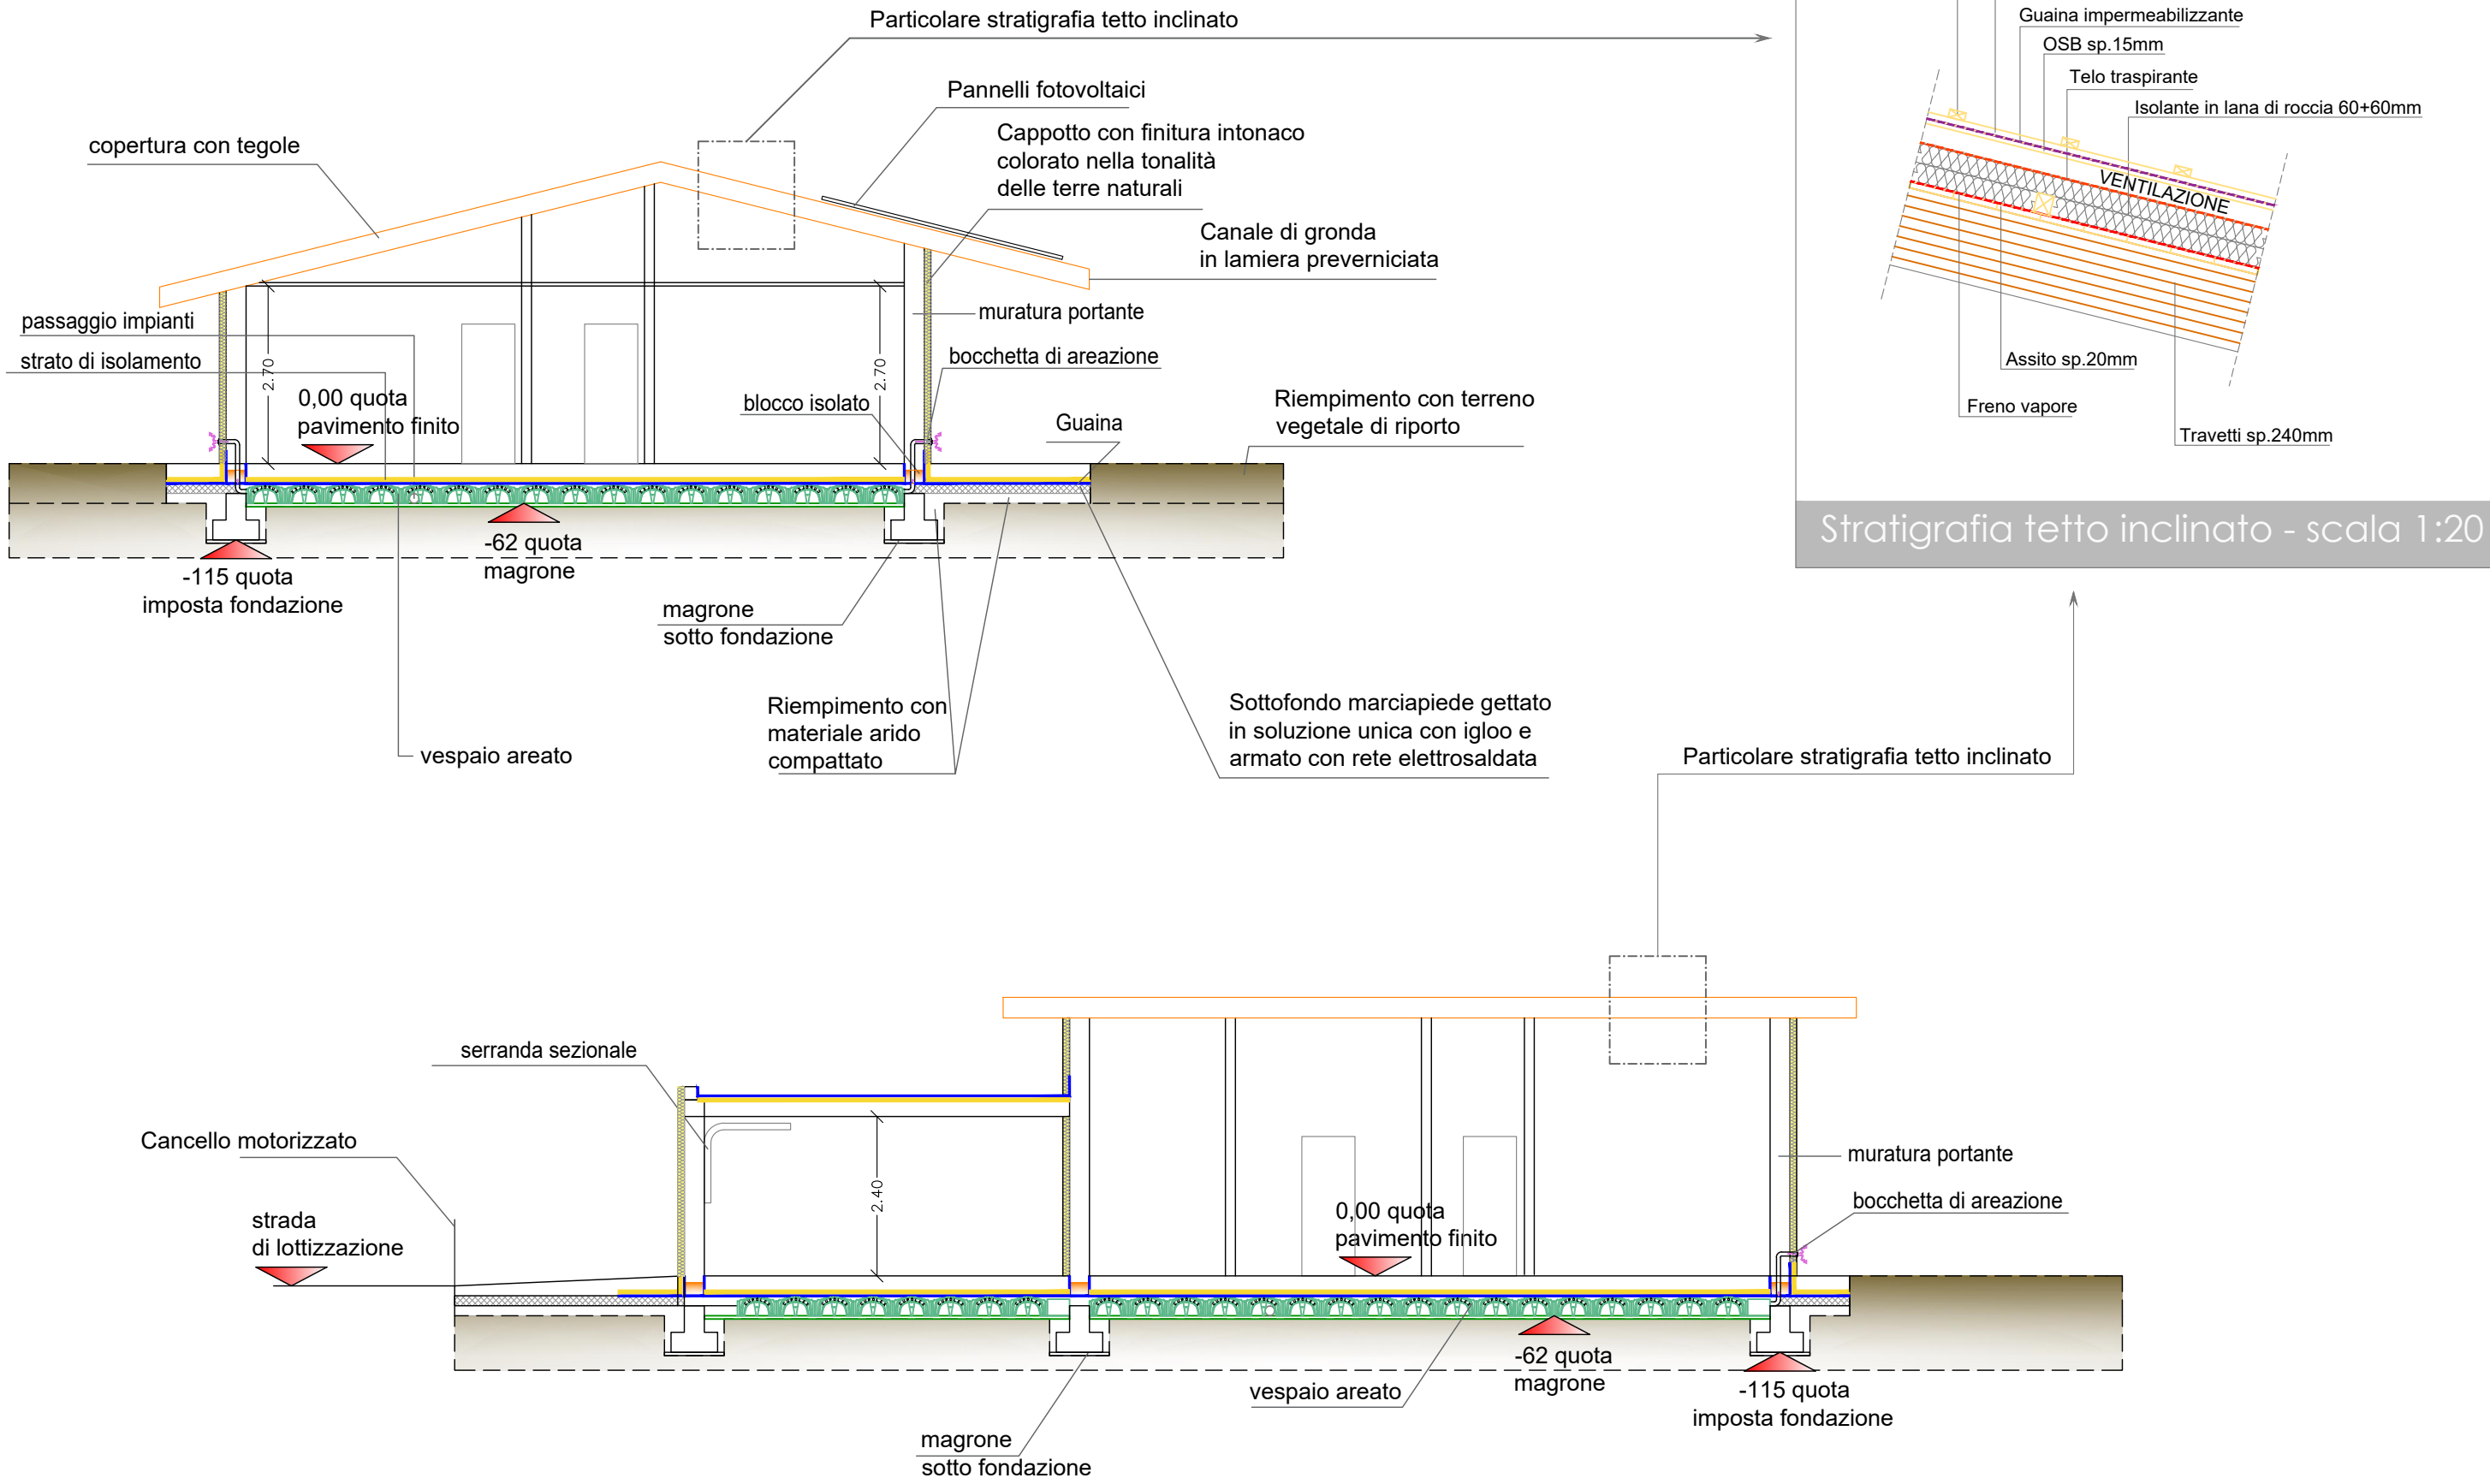

Sezioni Villa - Tetto inclinato doppia falda


Sezioni - scala 1:100

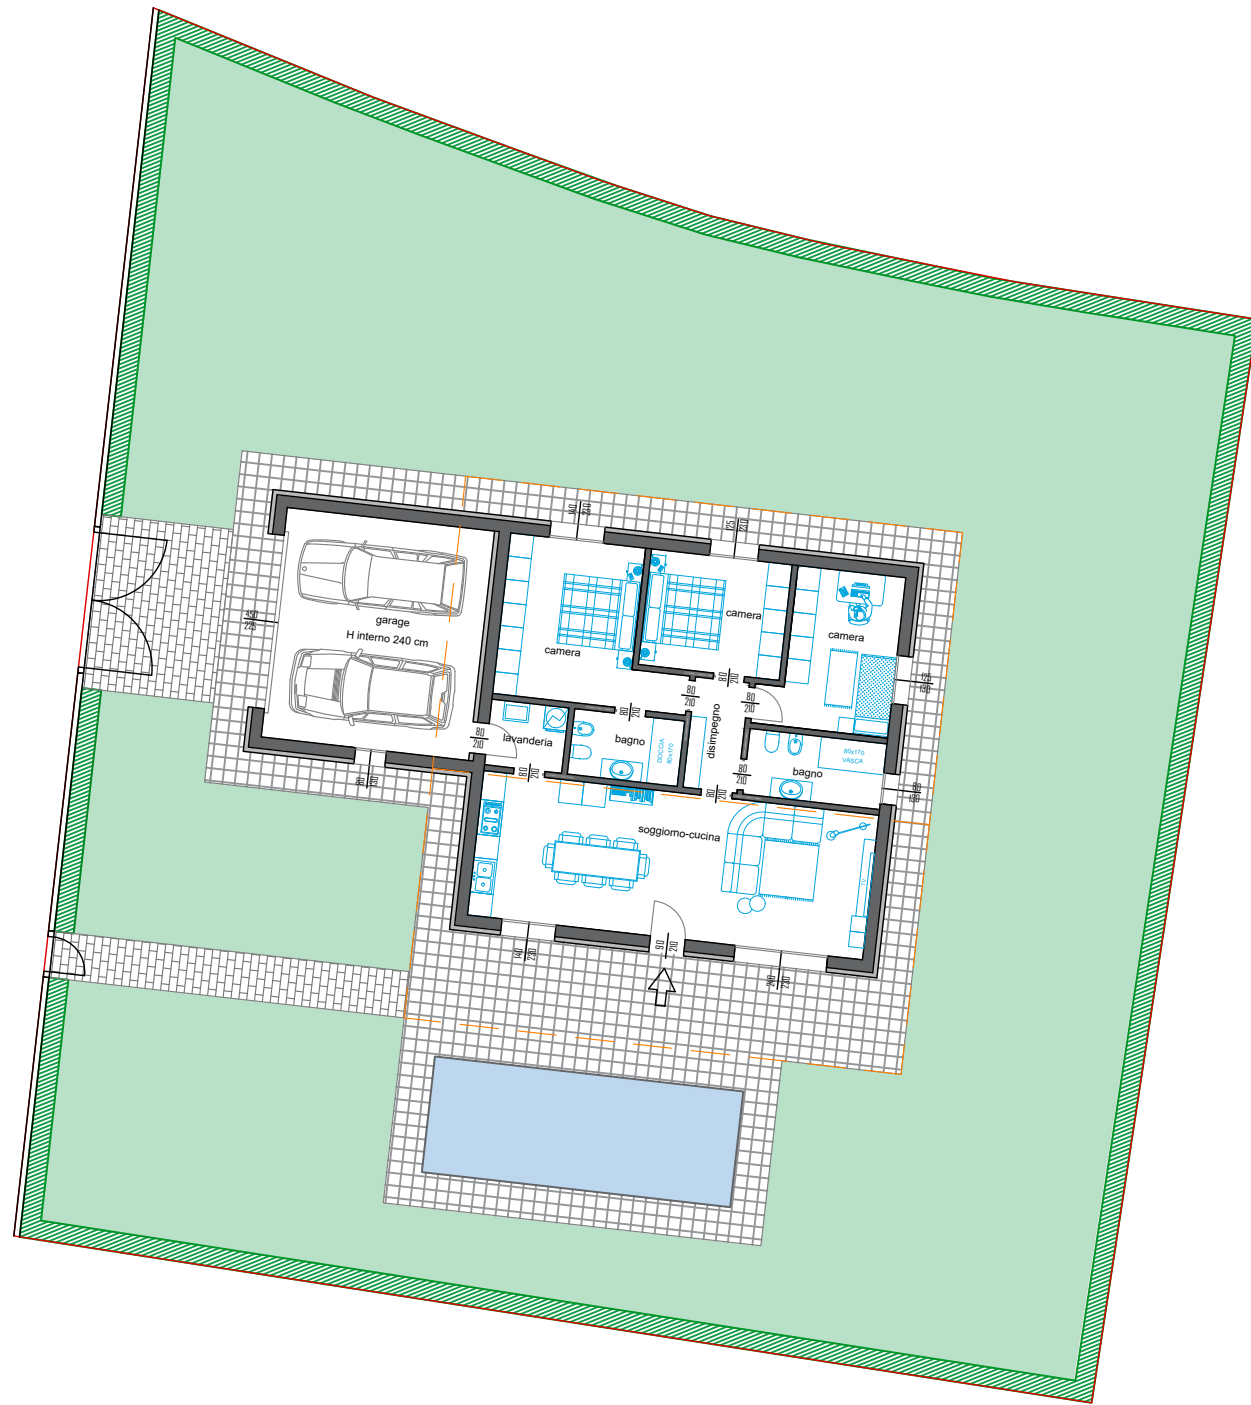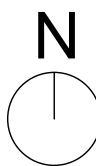


Lotto 1 - mq 839,00

Giardino, aree esterne - scala 1:200

arredi, giardino e piscina sono puramente indicativi e non inclusi nel prezzo di vendita

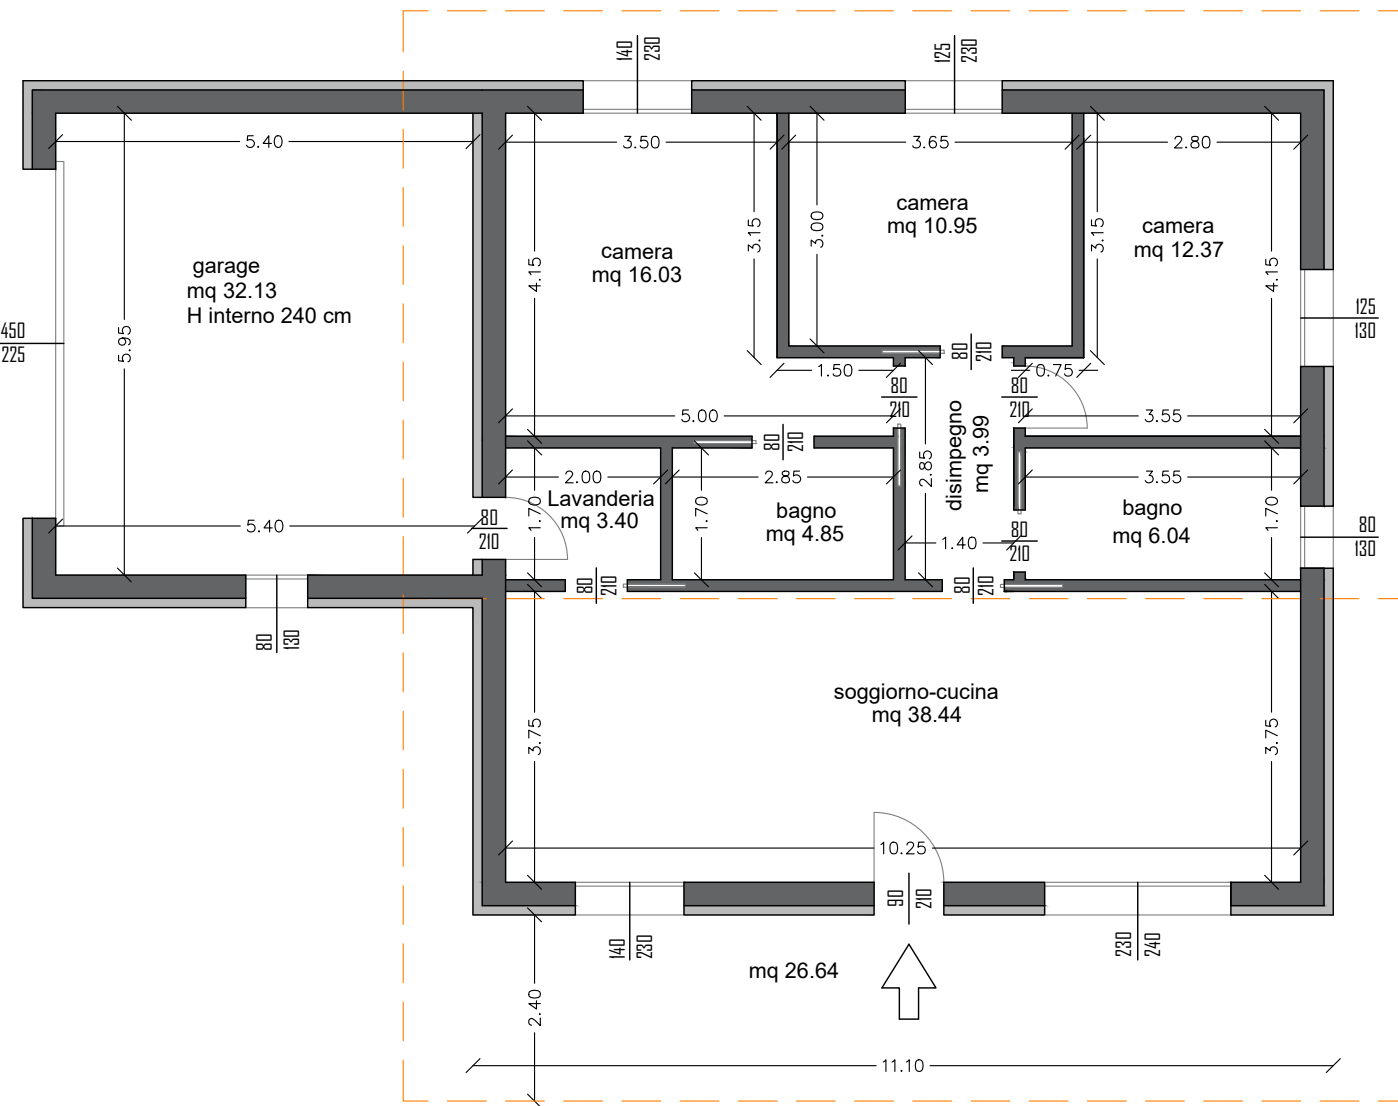

Pianta piano terra - scala 1:100

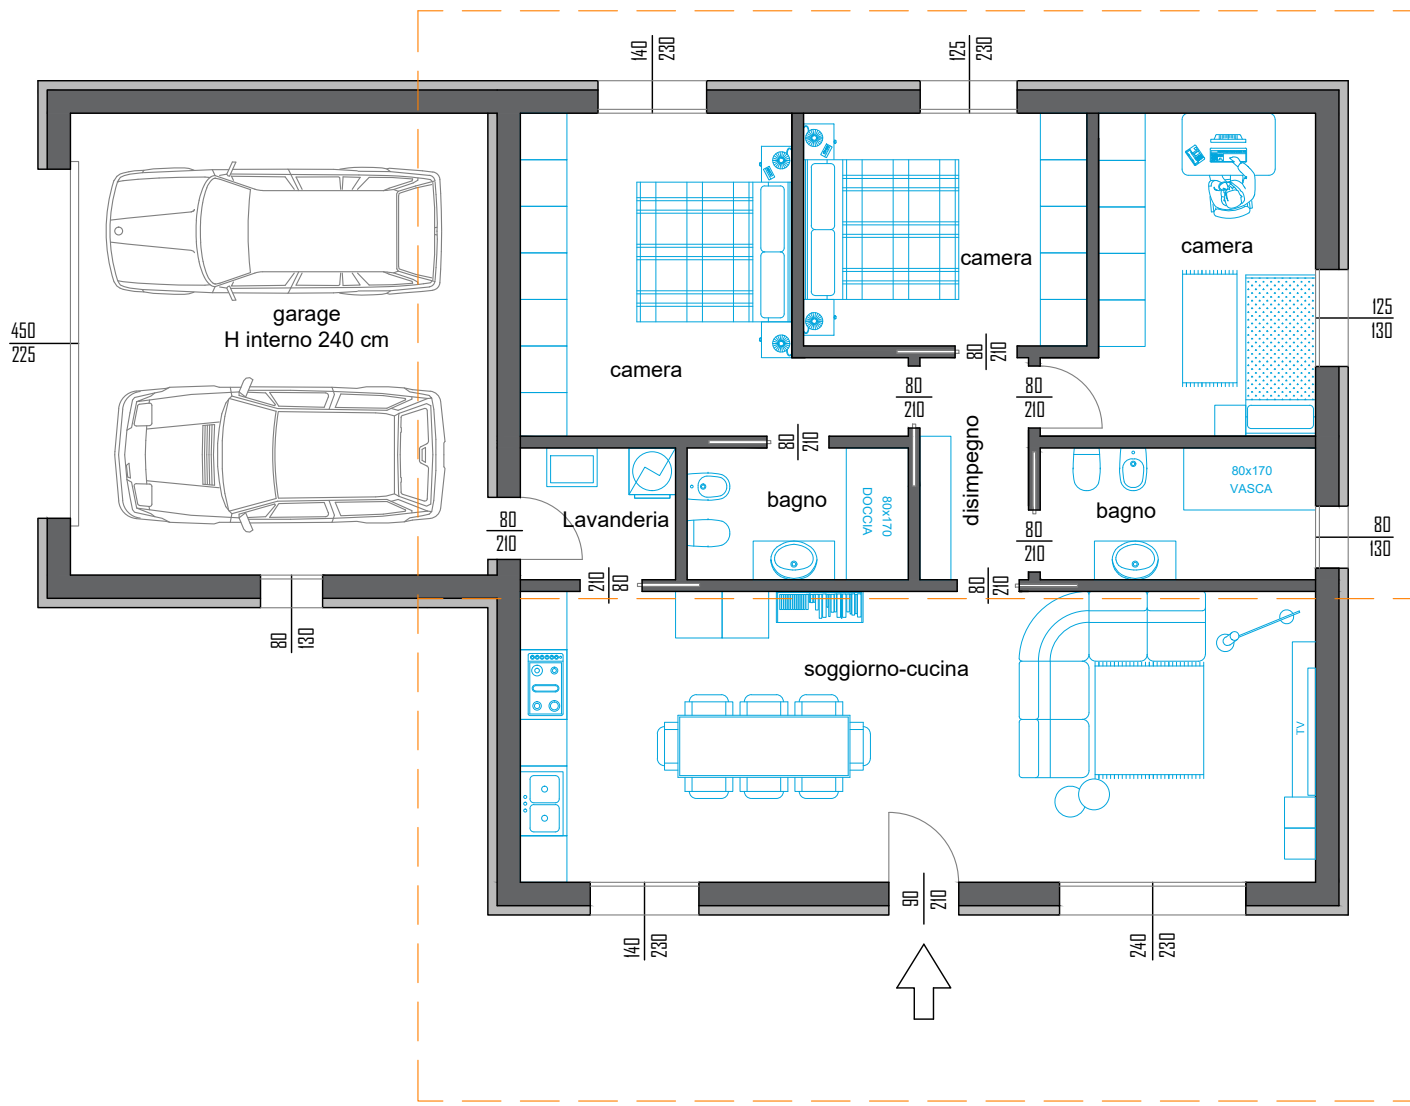

Soluzioni d'arredo piano terra- scala 1:100

N.B. I MOBILI SONO ESCLUSI DALLA COMMESSA.
La loro rappresentazione è semplicemente indicativa di una loro possibile distribuzione