



12 NUOVO CATASTO EDILIZIO URBANO

Planimetria dell'immobile situato nel Comune di VIGNOLA Via C. BATTISTI
 Ditta PAGANI BRUNO & C. S.n.C. con sede in BOLOGNA
 Allegata alla dichiarazione presentata all'Ufficio Tecnico Erariale di MODENA

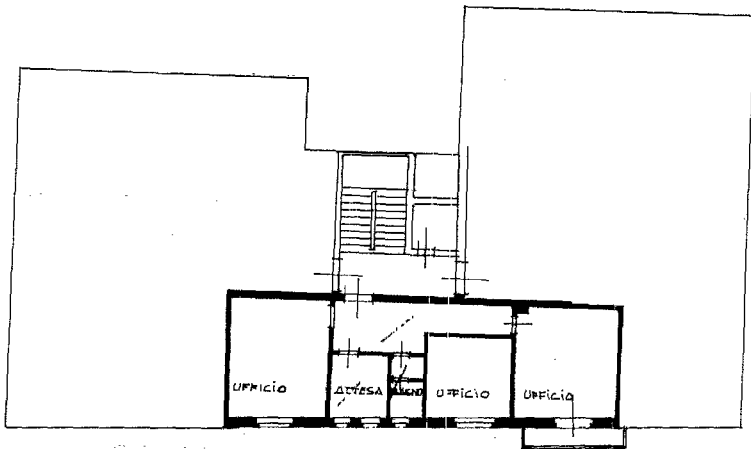


PIANTA PIANO PRIMO h=3.00

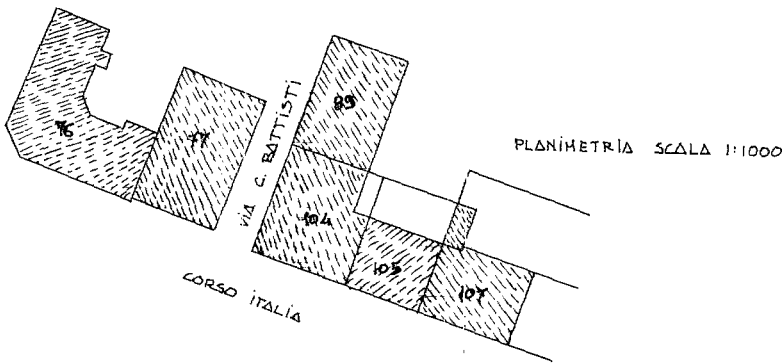

PLANIMETRIA SCALA 1:1000

ORIENTAMENTO

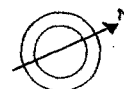

SCALA DI 1:200

18.91

SPAZIO RISERVATO PER LE ANNOTAZIONI D'UFFICIO

DATA
 PROT. N°

FOLIO 26
 MAPPALE 77
 SUB. 20

Compilata dal GEOMETRA
(Titolo, nome e cognome del tecnico)
GIOVANNI B. ALBERTI
 Iscritto all'Albo dei GEOMETRI
 della Provincia di MODENA
 DATA 22/12/88
 Firma: Giovanni B. Alberti

Ultima planimetria in atti