




VISTA 3




VISTA 3

VISTA 3

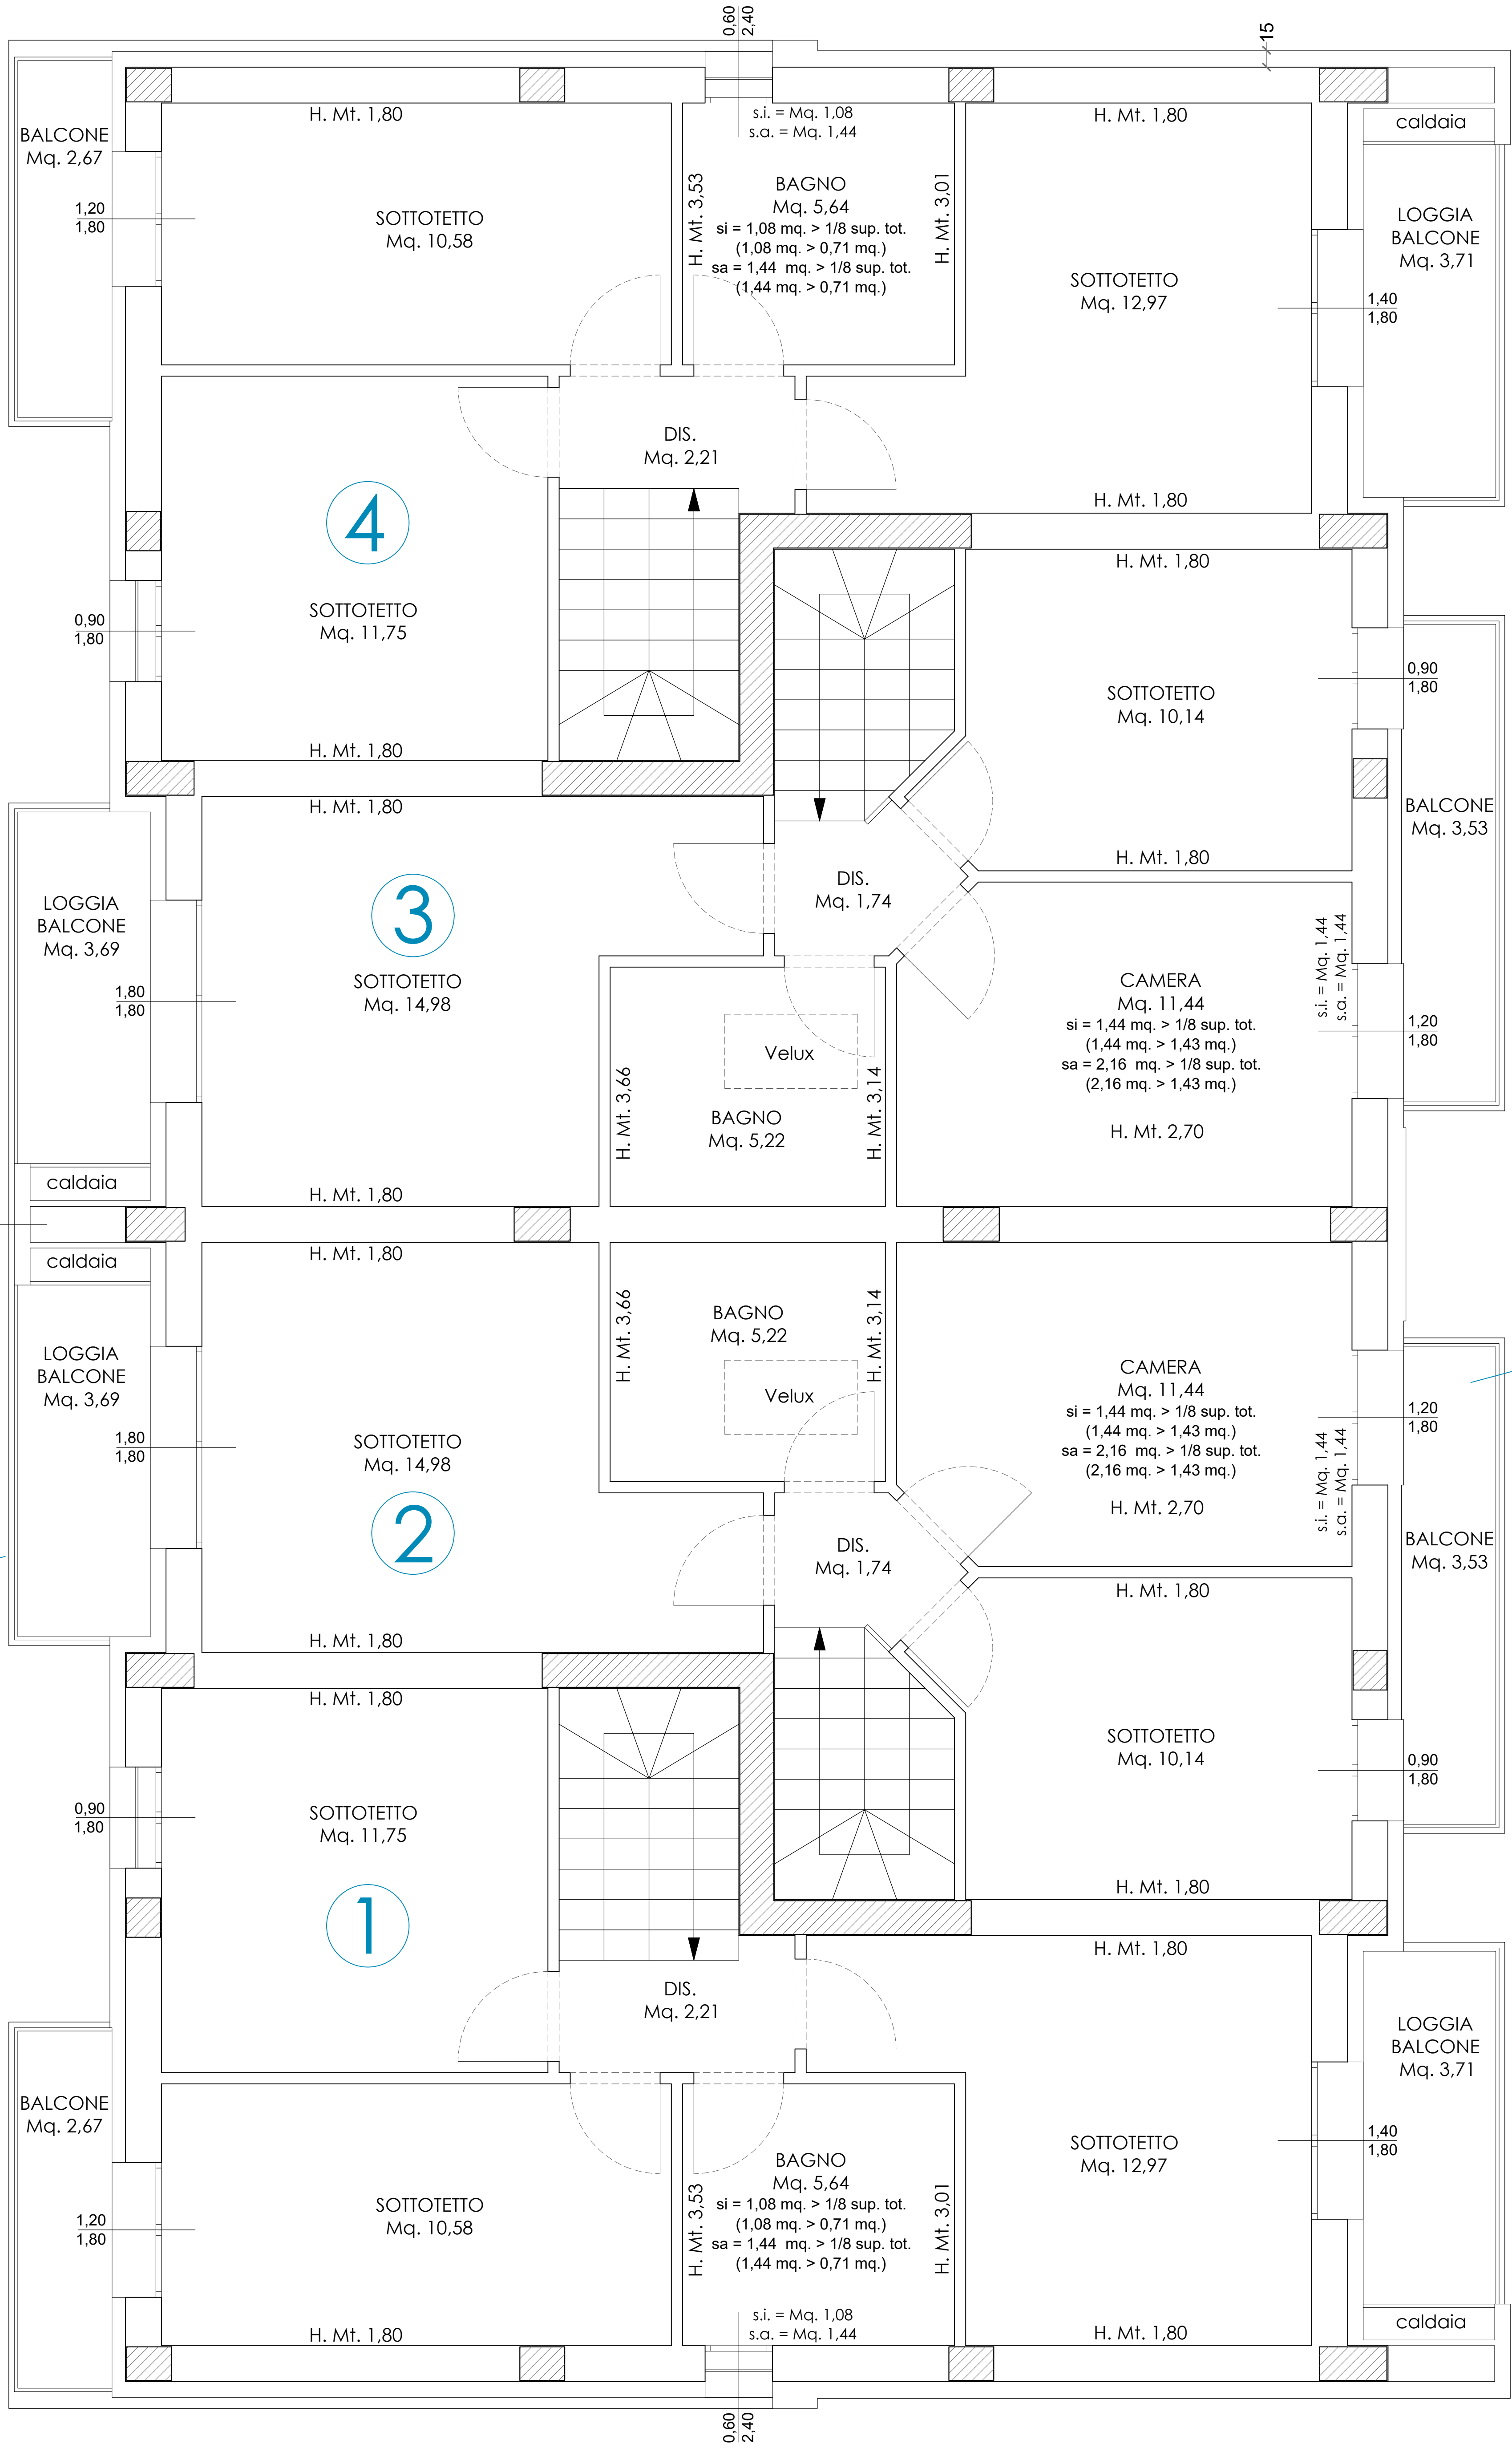

PIANTA PIANO PRIMO
SCALA 1:100

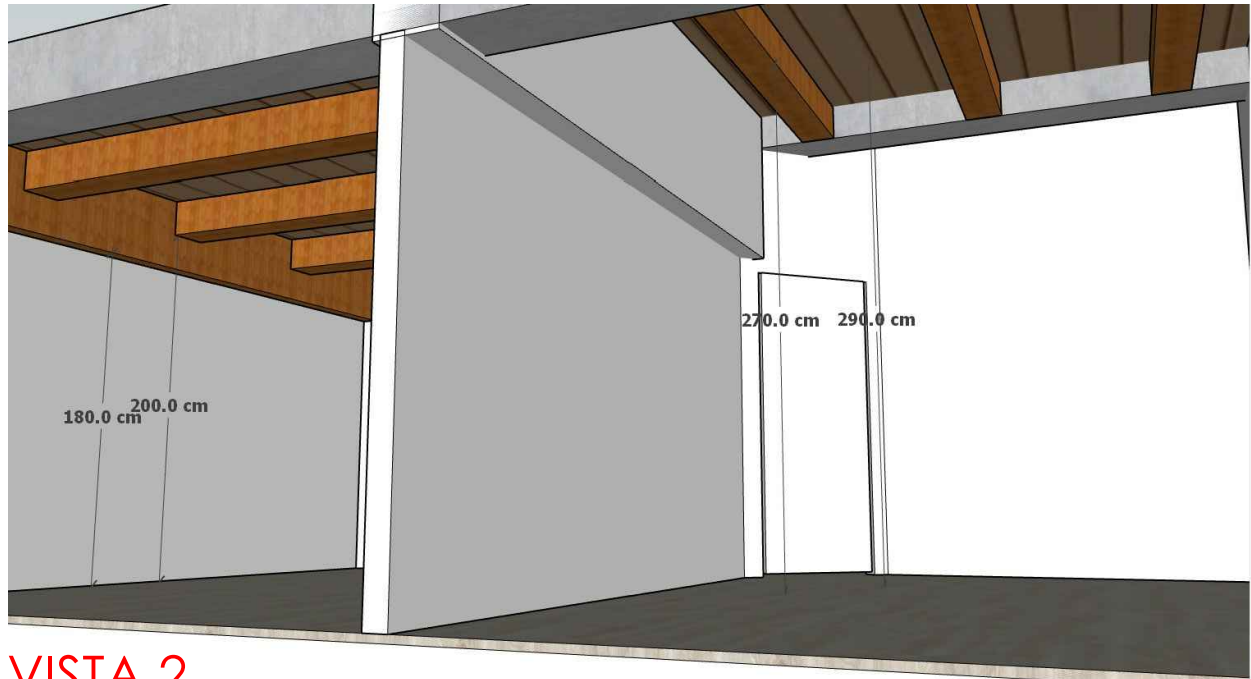

VISTA 2



VISTA 2

VISTA 2



VISTA 1



VISTA 1

VISTA 1