

Richiesta n° 1
Scala 1:100


Agente del territorio
CATASTO FABBRICATI
Ufficio provinciale di
Latina

Dichiarazione protomila n° 461
Pianimetria di n. 1 e 2a Comune di Minturno
Via Appia


dat. 194

Identificativi Catastrali:
Foglio: 25
Particella: 417
Subalterno: 13

Completata da
Mortino Spina
Isolato all'atto:
Catastrali
Prov. Latina
n° 92219

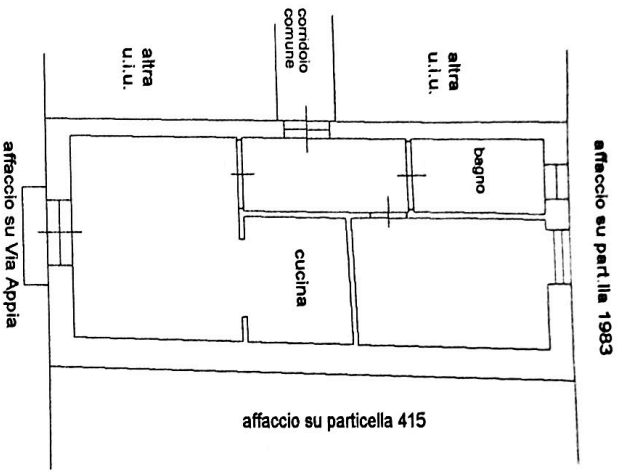

PIANTA PIANO SECONDO
H=3.25 ml

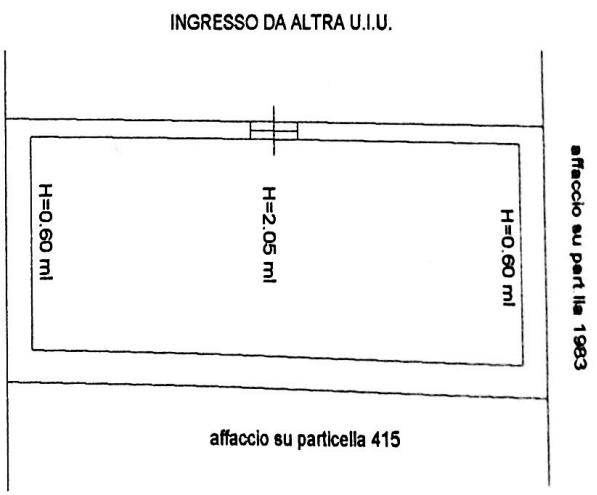

PIANTA PIANO TERZO
H=3.25 ml

