

Agenzia delle Entrate
CATASTO FABBRICATI
Ufficio Provinciale di
Napoli

Dichiarazione protocollo n. NA0006297 del 15/01/2021

Comune di Ercolano

Via Generale Gennaro Niglio

civ. 17

Identificativi Catastali:

Sezione:

Foglio: 17

Particella: 145

Subalterno: 2

Compilata da:

Flauto Francesco

Iscritto all'albo:

Geometri

Prov. Napoli



N. 07551

Planimetria

Scheda n. 1

Scala 1:100

PIANTA PIANO TERRA

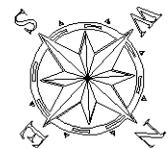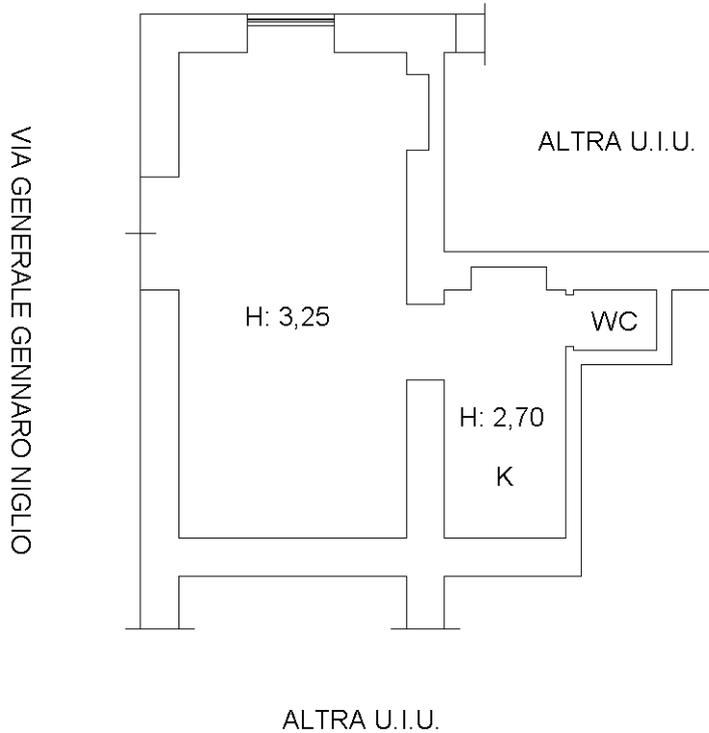

Ultima planimetria in atti