



Lotto n°1

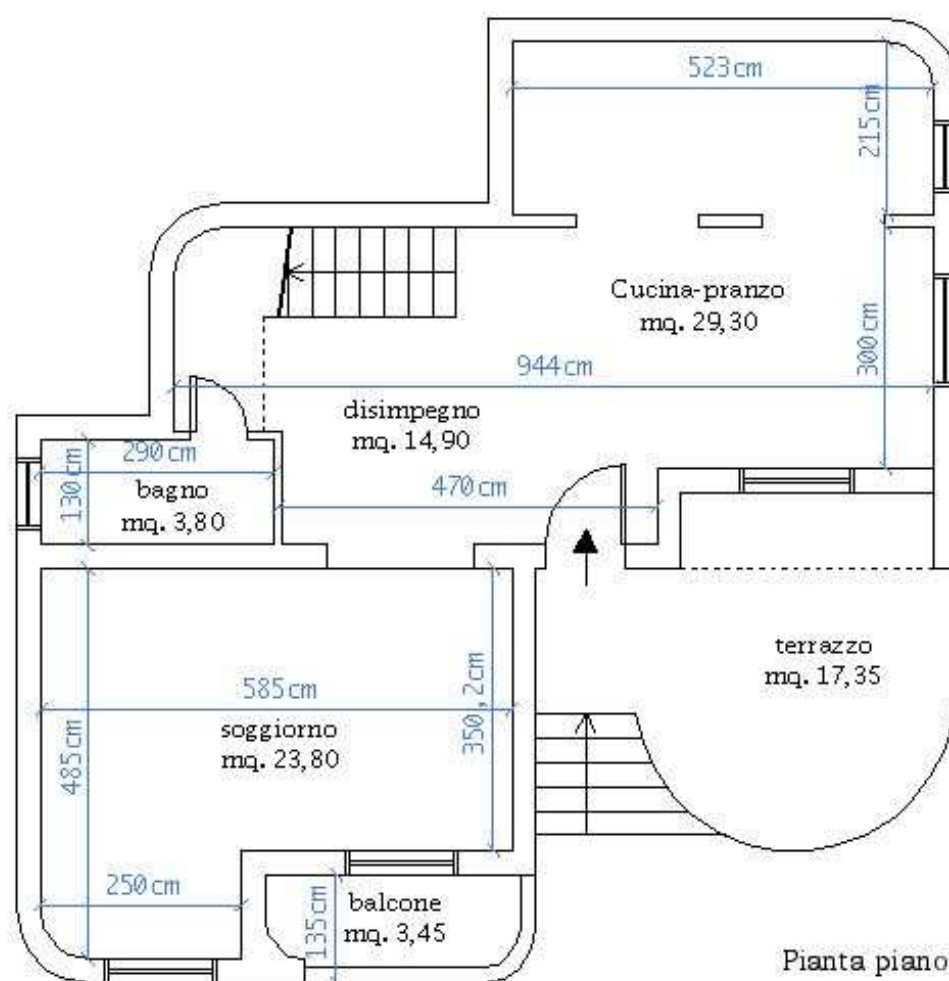

Pianta piano terra scala 1:100

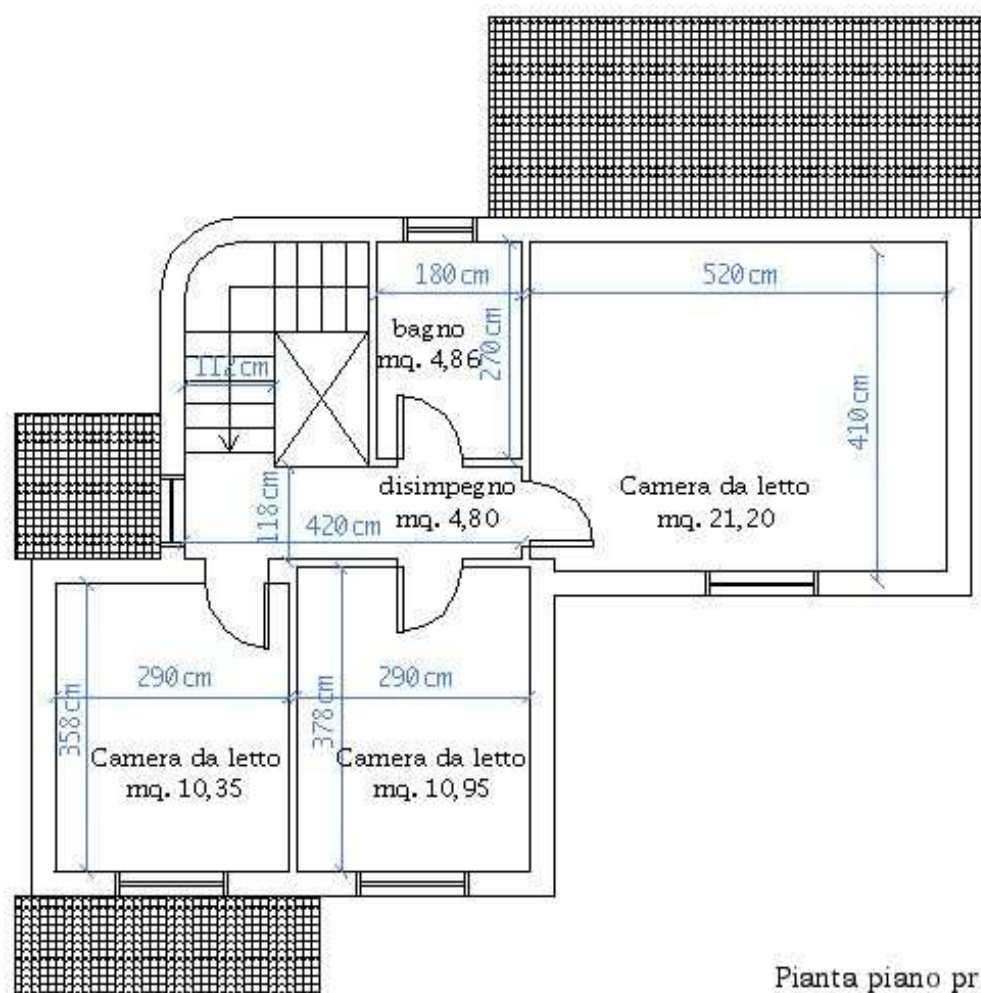

H. metri 3,55

H. metri 2,67

Pianta piano primo scala 1:100