



# UNITA' IMMOBILIARE B2 - primo piano e mansarda

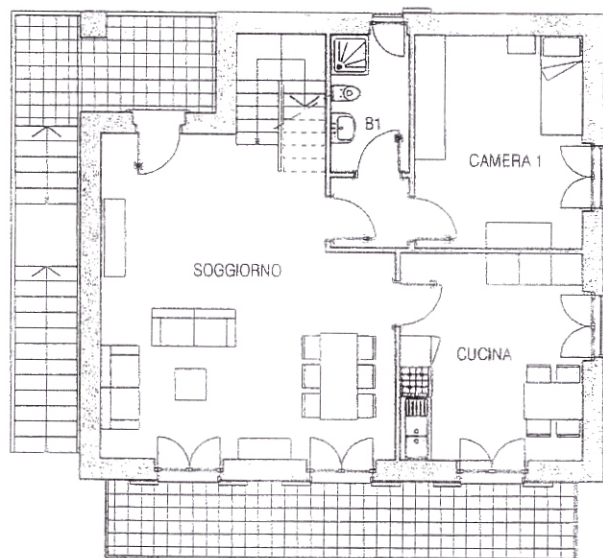

PIANTA PRIMO PIANO  
appartamento B2 - 150 mq  
scala 1:100

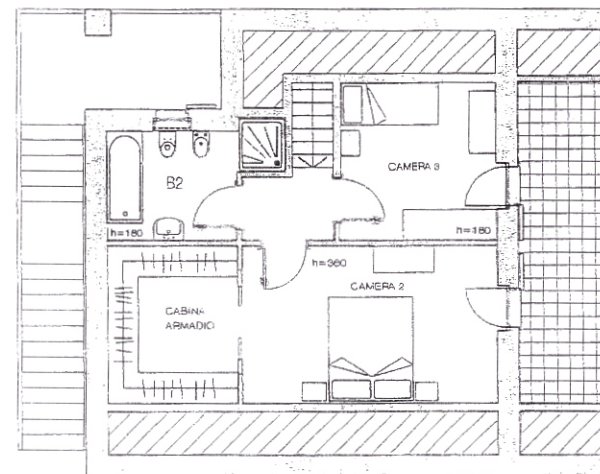

PIANTA PIANO MANSARDA  
scala 1:100

