

Agenzia del Territorio
CATASTO FABBRICATI
Ufficio Provinciale di
Mantova

Dichiarazione protocollo n. _____ del _____
Planimetria di u.i.u. in Comune di Moglia
Via Iv Novembre

civ. CM

Identificativi Catastali:


Sezione:
Foglio: 19
Particella: 212
Subalterno: 2

Compilata da:
Zucchi Vittorio
Iscritto all'albo:
Architetti

Prov. Mantova

N. 224

Scheda n. 1 Scala 1:500

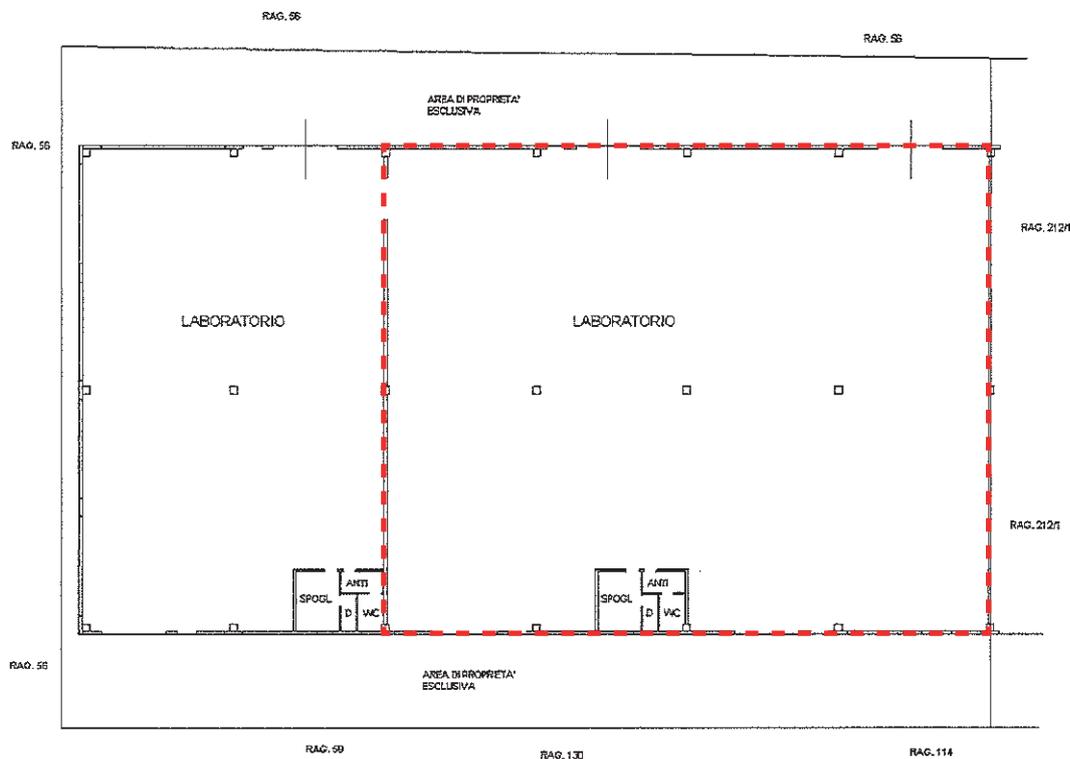

PIANTA PIANO TERRA
Hm=7.40

