


RESTITUZIONE GRAFICA DI RILIEVO
DIFFORMITA'
via Caduti di Nassirya n.6 Manziana


ALLEGATO D2

PIANTA PIANO TERRA - SCALA 1:100

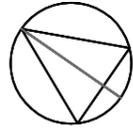

-  DEMOLIZIONE
-  RICOSTRUZIONE
-  CAMBIO D'USO CON OPERE

VIA CADUTI DI NASSIRYA

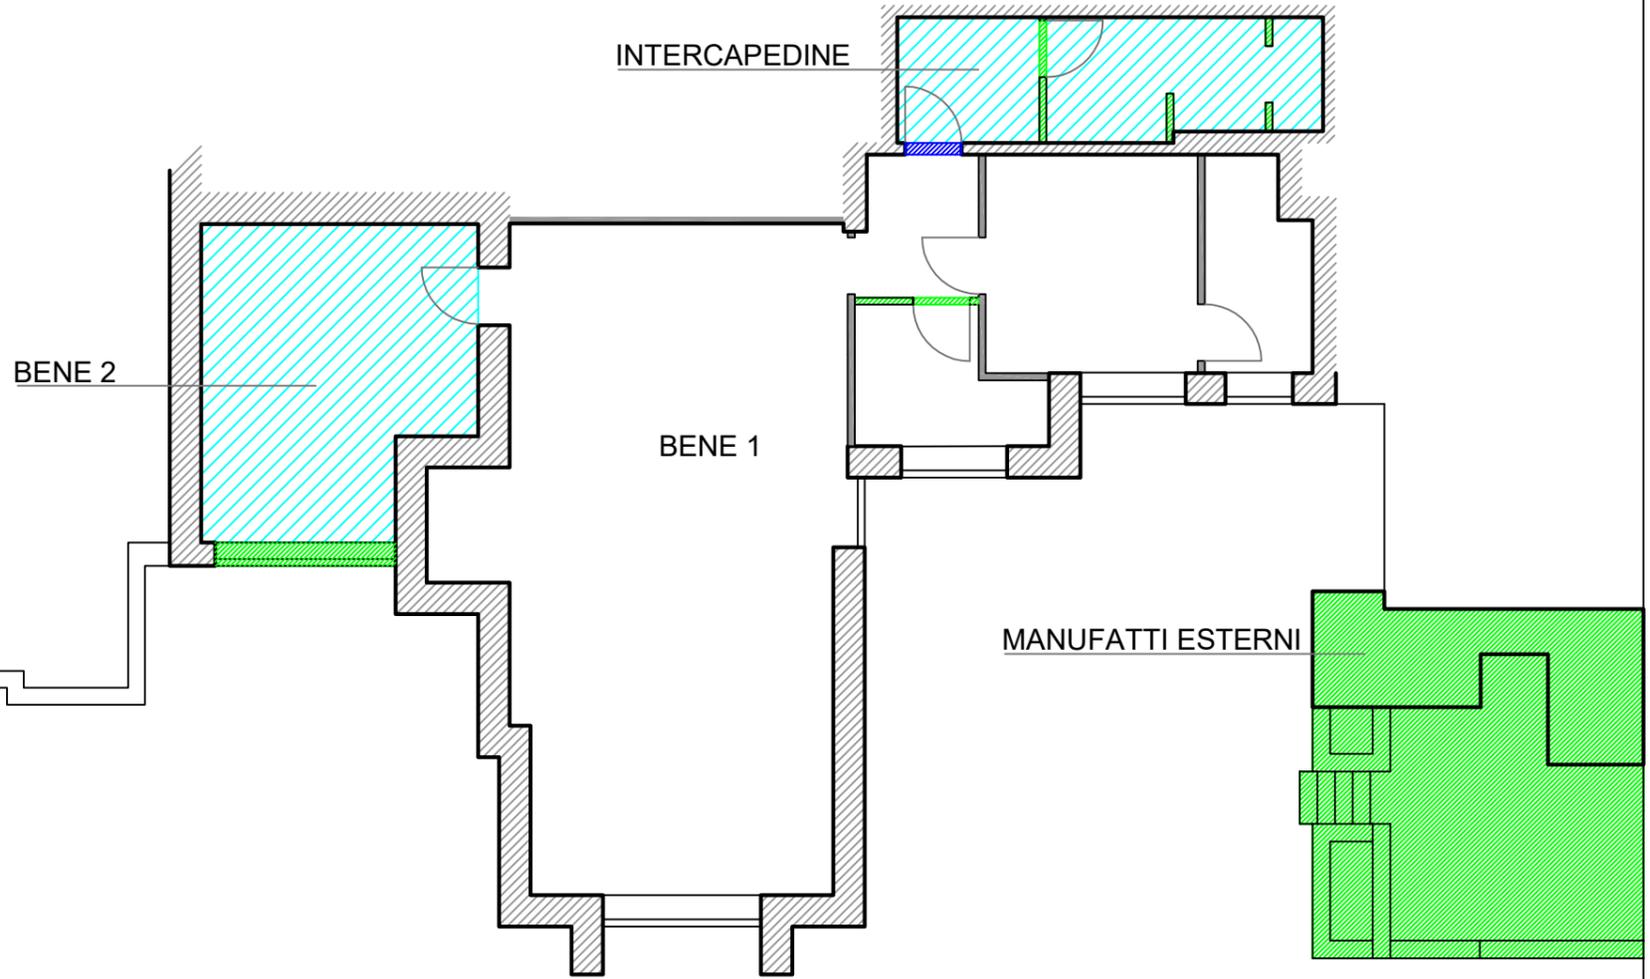

ELENA BOAGA ARCHITETTO

00060 Canale Monterano (RM)
via Poggio della Galla, 7
cell 3296367587
elena.boaga@gmail.com
pec e.boaga@pec.archrm.it
PI 08497931009
CF BGOLNE63L55H501I