
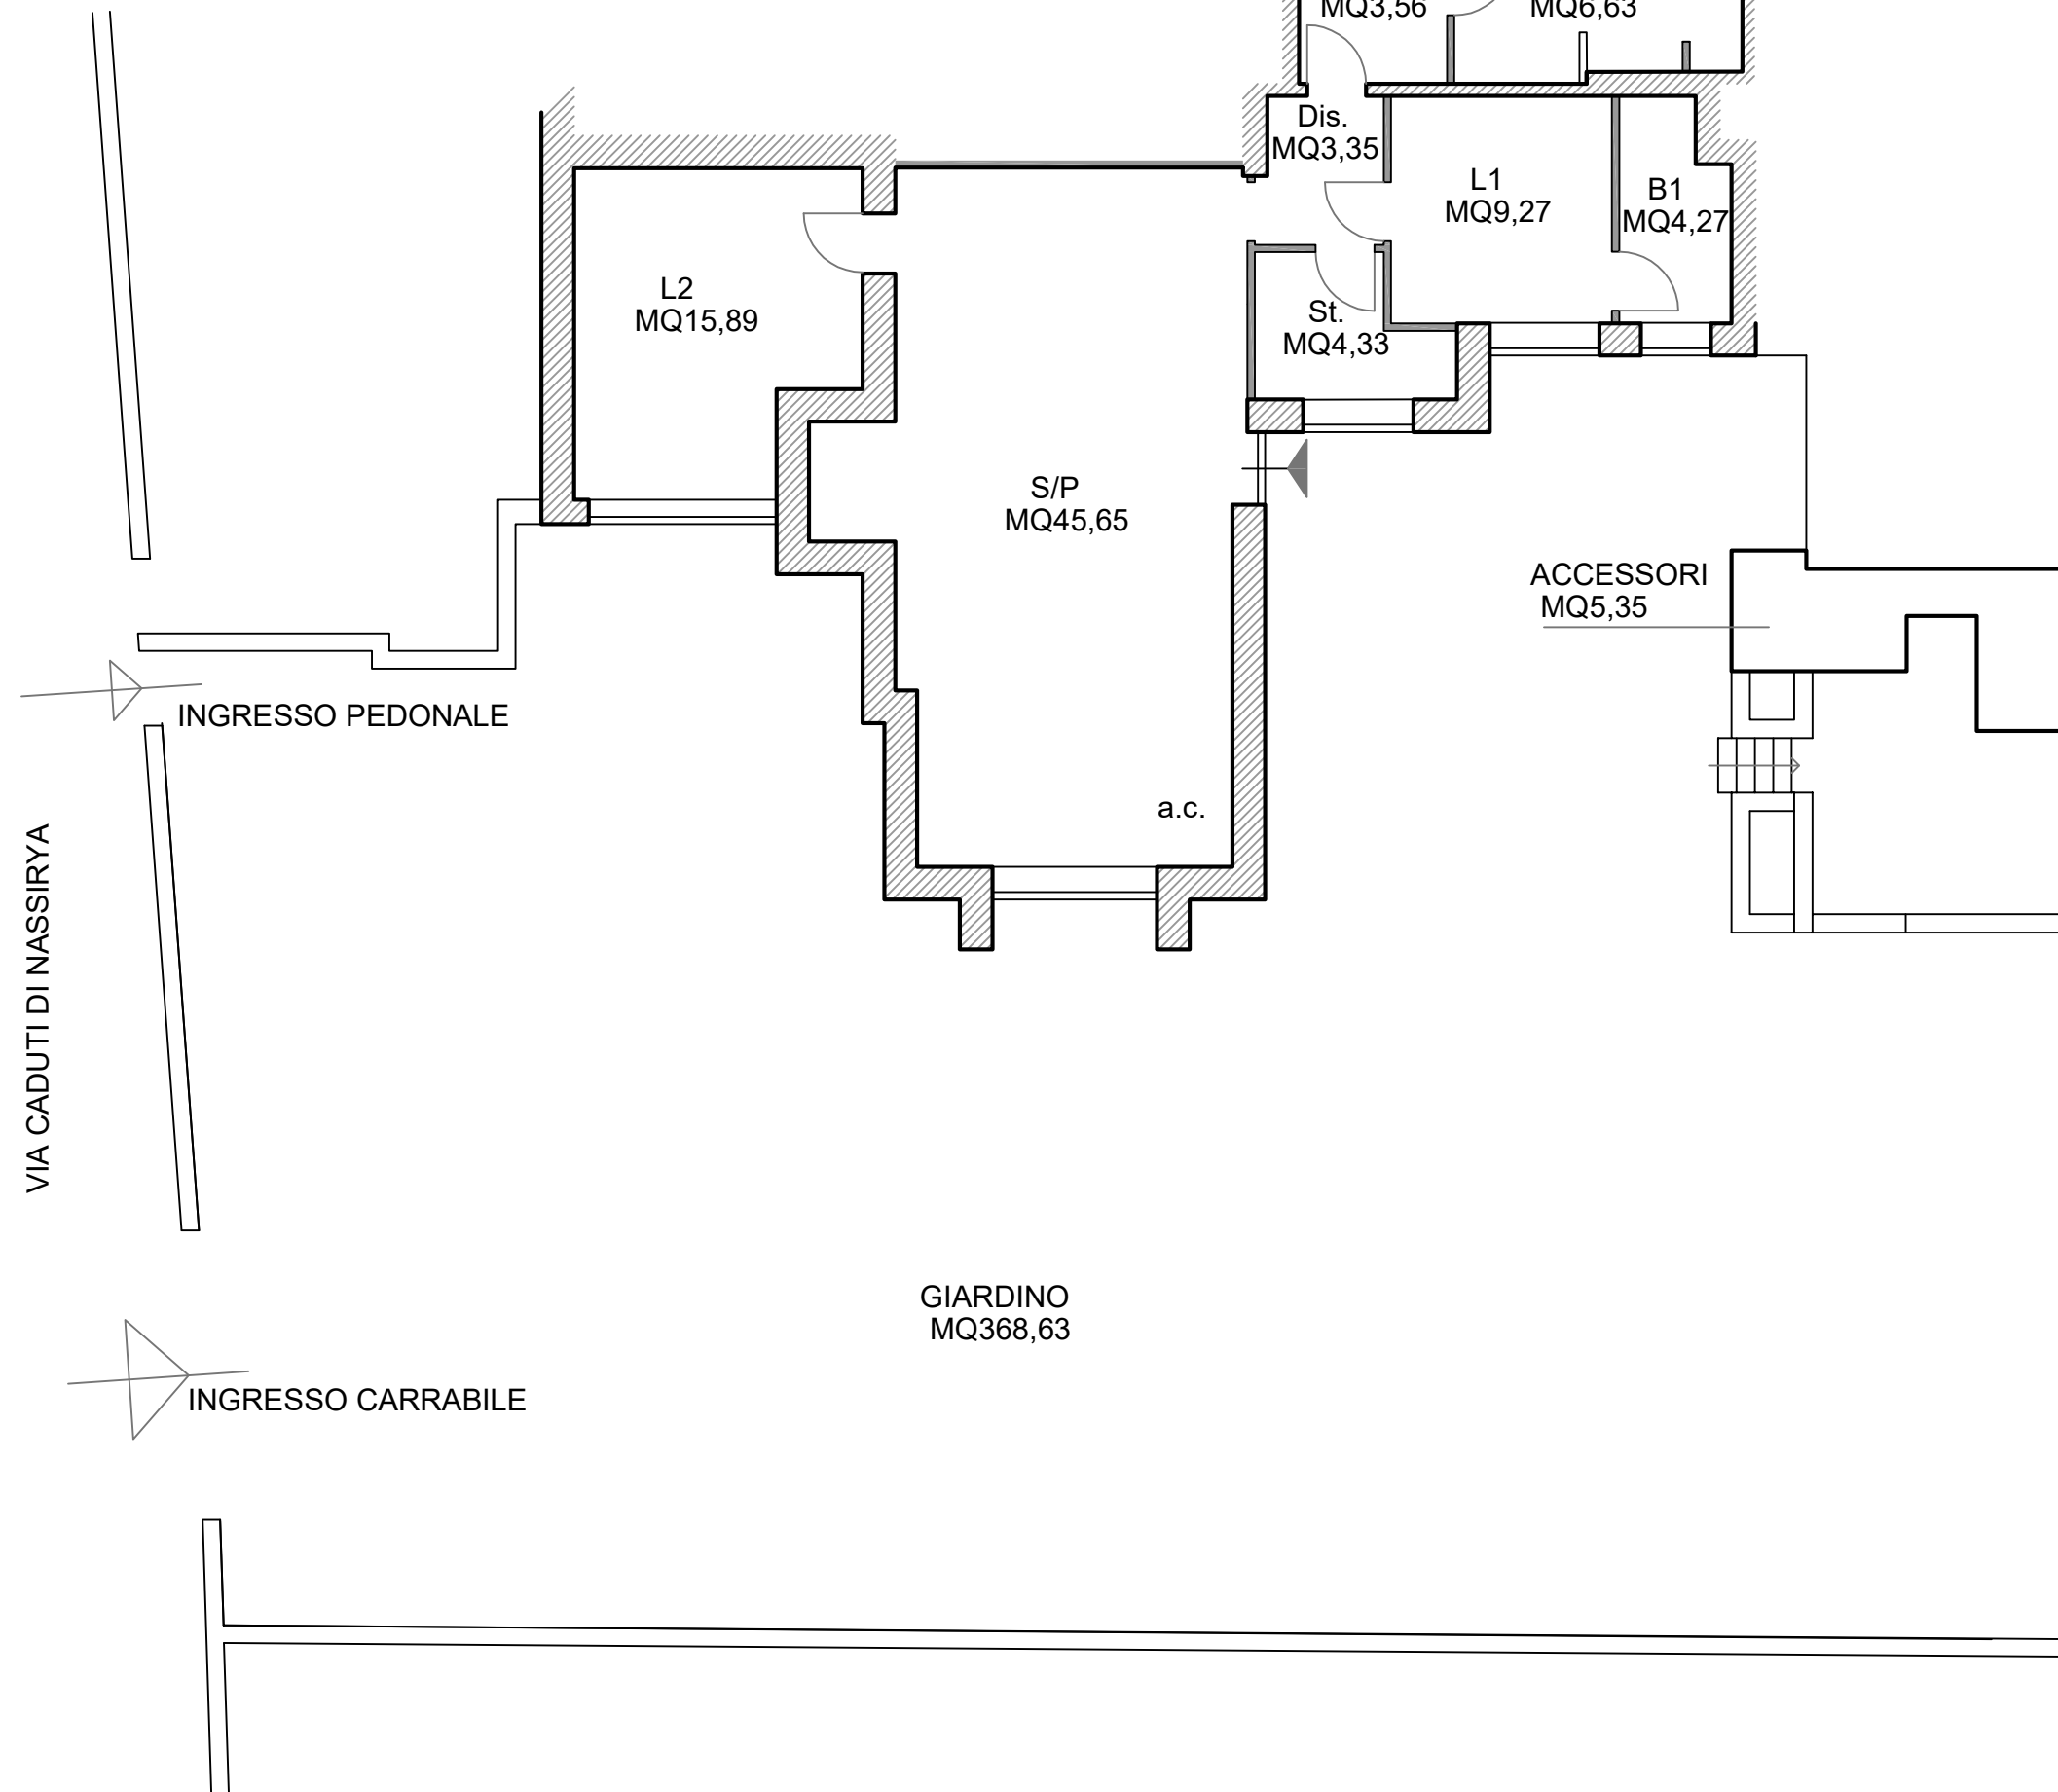


RESTITUZIONE GRAFICA DI RILIEVO
STATO DI FATTO
via Caduti di Nassirya n.6 Manziana

PIANTA PIANO TERRA - SCALA 1:100

ALLEGATO D1

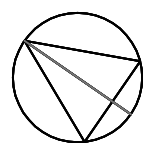

ELENA BOAGA ARCHITETTO

00060 Canale Monterano (RM)
via Poggio della Galla, 7
cell 3296367587
elena.boaga@gmail.com
pec e.boaga@pec.archrm.it
PI 08497931009
CF BGOLNE63L55H501I