

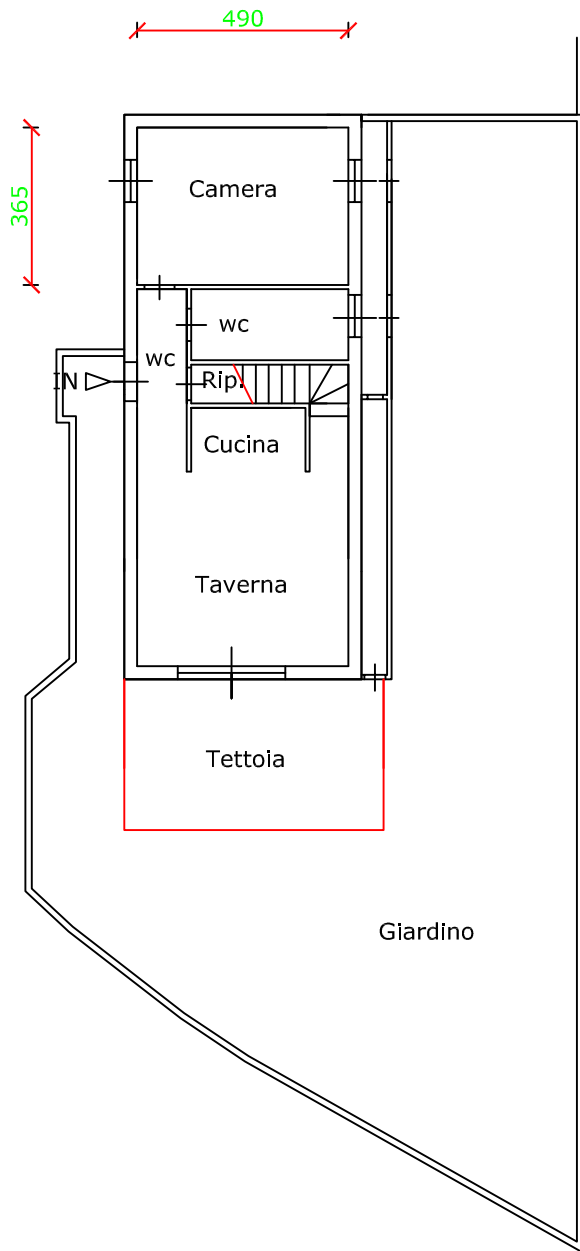


PIANTA PIANO SEMINTERRATO

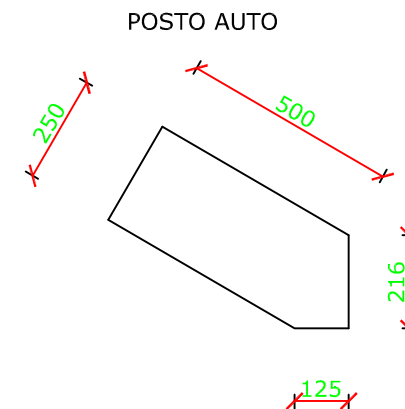


PIANTA PIANO TERRA

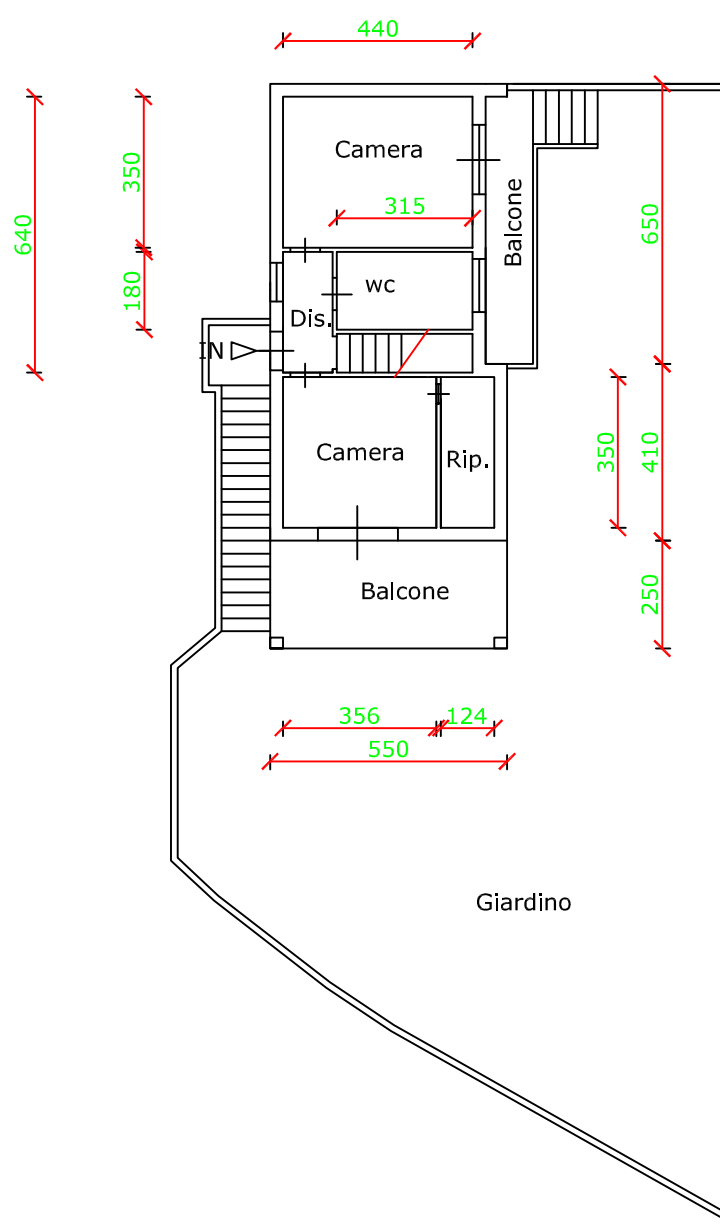


Emesso Da: ARUBAPEC S.P.A. NG CA 3 Serial#: 5547addc7a46ea604efa487d93c5bd73

| | |
|--|------------------------|
| <p>PLANIMETRIA E CALCOLO DELLE SUPERFICI E DELLA CONSISTENZA</p> | |
| <p>OGGETTO Superfici in pianta così come da rilievi</p> | <p>data</p> |
| <p>CTU DE Ing. De Risi Francesco</p> | <p>disegno 001</p> |
| <p>Prodotto da: FRANCESCO DE RISI INGEGNERE Via Delle Margherite, 17 - 00053 - Civitavecchia - Roma - Italia e-mail: ing.francescoderisi@gmail.com - PEC: f.derisi@pec.ording.roma.it Tel. + 39 0766 20897 - Fax. +39 178 2207260 - Cell. +39 347 5271811 N°22233 Albo Ingegneri della Provincia di Roma - P.IVA 07680721003</p> | <p>scala 1:100</p> |


PIANTA PIANO SEMINTERRATO

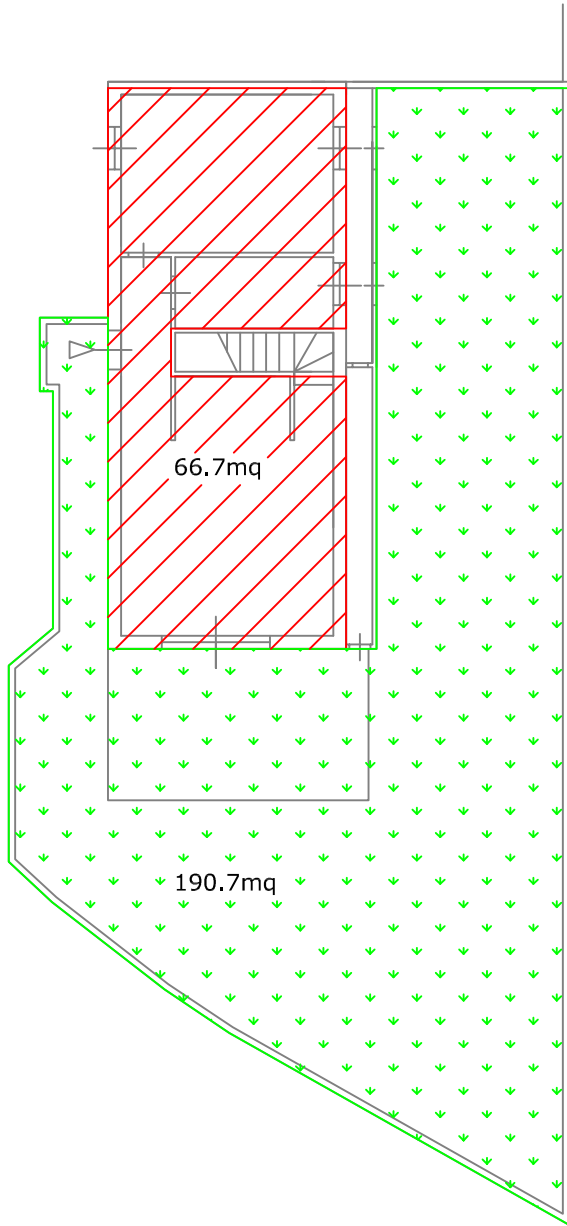

PIANTA PIANO TERRA

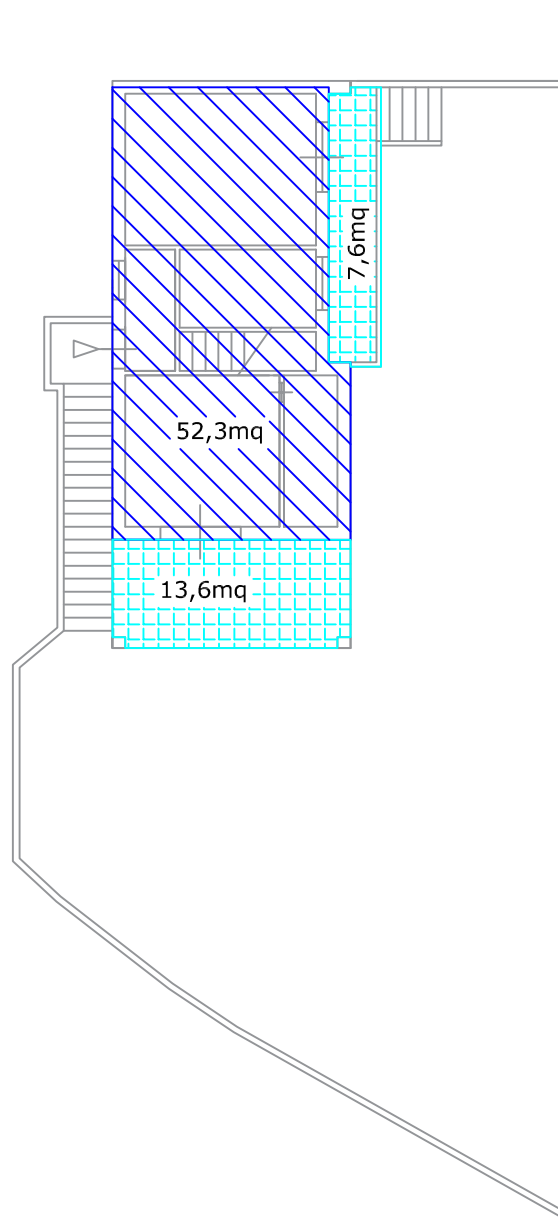

POSTO AUTO

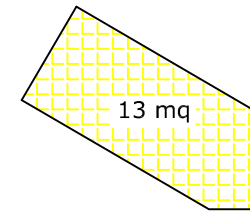

Emesso Da: ARUBAPEC S.P.A. NG CA 3 Serial#: 5547adddc7a46ea604efa487d93c5bd73

| | |
|--|------------------------|
| <p>PLANIMETRIA E CALCOLO DELLE SUPERFICI E DELLA CONSISTENZA</p> | |
| <p>OGGETTO Superfici in pianta così come da rilievi</p> | <p>data</p> |
| <p>CLIENTE Ing. De Risi Francesco</p> | <p>disegno 002</p> |
| <p>Firmato da: FRANCESCO DE RISI INGEGNERE Via Delle Margherite, 17 - 00053 - Civitavecchia - Roma - Italia e-mail: ing.francescoderisi@gmail.com - PEC: f.derisi@pec.ording.roma.it Tel. + 39 0766 20897 - Fax. +39 178 2207260 - Cell. +39 347 5271811 N°22233 Albo Ingegneri della Provincia di Roma - P.IVA 07680721003</p> | <p>scala 1:100</p> |