

Agenzia del Territorio
CATASTO FABBRICATI
 Ufficio Provinciale di
Forlì

Dichiarazione protocollo n. FO0166908 del 05/09/2008

Planimetria di u.i.u. in Comune di Forlì

Via Domenico Berlati

civ. 24

Identificativi Catastali:

Sezione:

Foglio: 219

Particella: 624

Subalterno: 11

Compilata da:

Raggi Luca


Iscritto all'albo:
Geometri

Prov. Forlì

N. 1963

Scheda n. 1


Scala 1:200

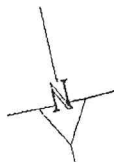


pianta piano primo

sottostrada

h. 278

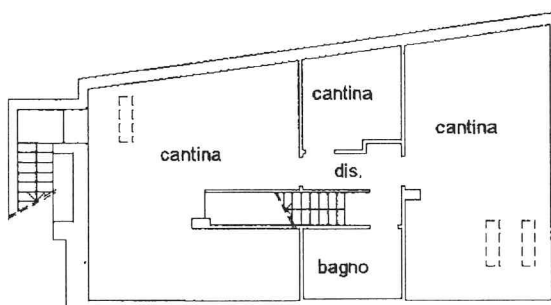

pianta piano terra

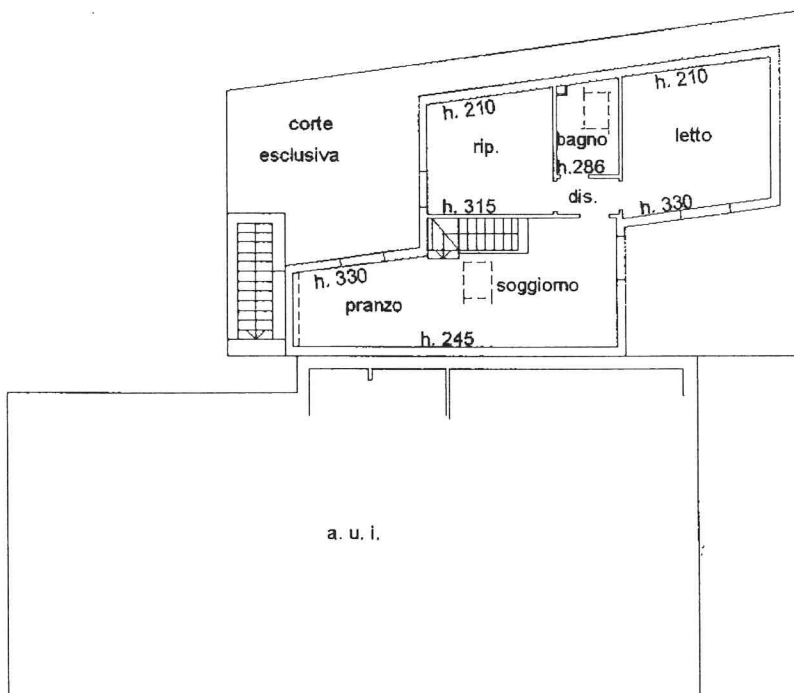

Catasto dei Fabbricati - Situazione al 17/04/2019 - Comune di FORLÌ (D704) - < Foglio: 219 Particella: 624 - Subalterno 11 >
 VIA DOMENICO BERLATI n. 24 piano: 1°-T;