



**Soggiorno piano terra**



**Cucina piano terra**



**Cucina piano terra**



**Bagno piano terra**



*Camera piano primo*



*Camera da letto matrimoniale piano primo*



***Bagno piano primo***



***Camera da letto piano primo***



***Locale di sgombero piano secondo***



***Terrazzo piano secondo struttura precaria***



***Terrazzo piano secondo struttura precaria interno***



***Terrazzo piano secondo struttura precaria interno***

# **TRIBUNALE DI RAGUSA**

**G.E. DOTT. CARLO DI CATALDO**

**PROC.ESECUTIVA IMMOBILIARE N.176/2014**


## **ALLEGATO N°4**

- Allegato 4 – Planimetrie di rilievo quota +0,25 e quota+2,05
  - Planimetria di rilievo piani 1°e 2°
  - Prospetti rilievo


**Ragusa 26/03/2020**

**Il C.T.U.**

**Ing. Giuseppe Tranchina**

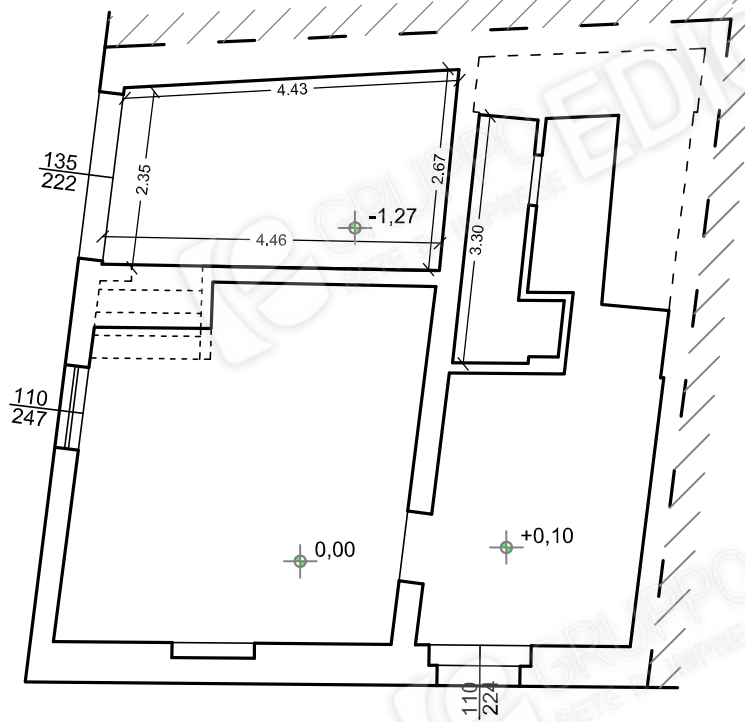


Pianta piano terra Quota 0,25 m

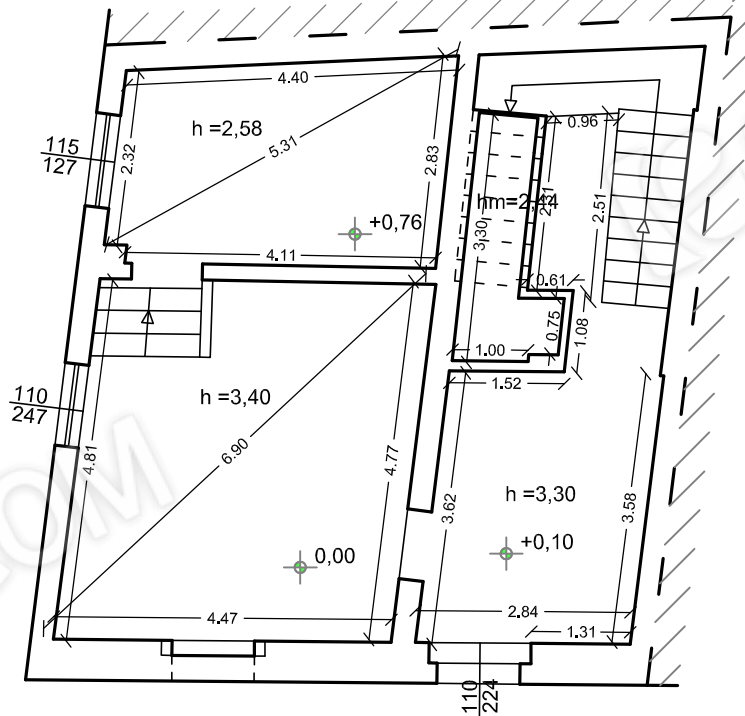


Pianta piano terra Quota 2,05 m

**Planimetrie Scala 1/100**  
Rilievo stato di fatto



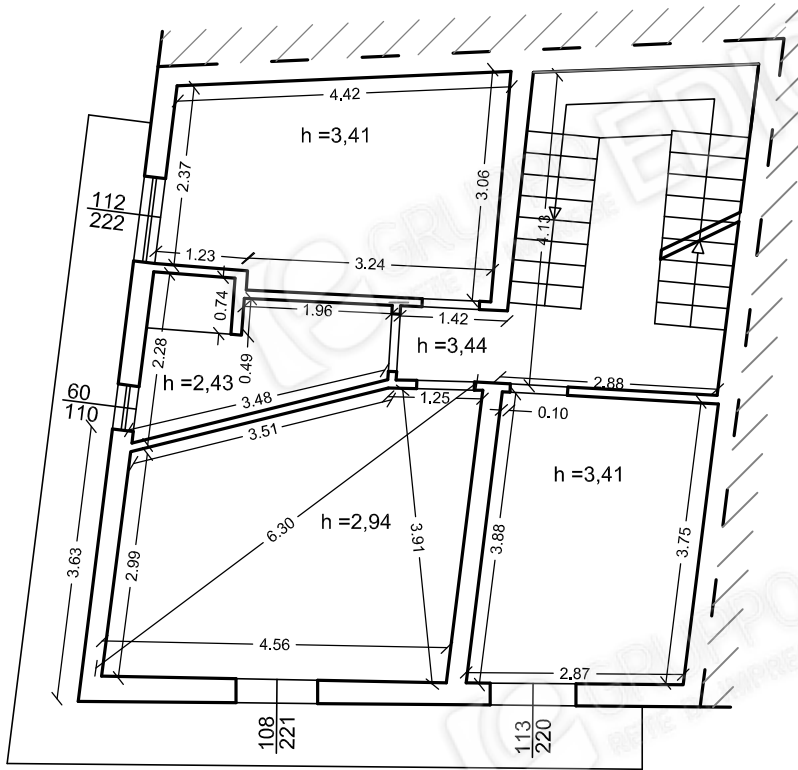


Piano Primo

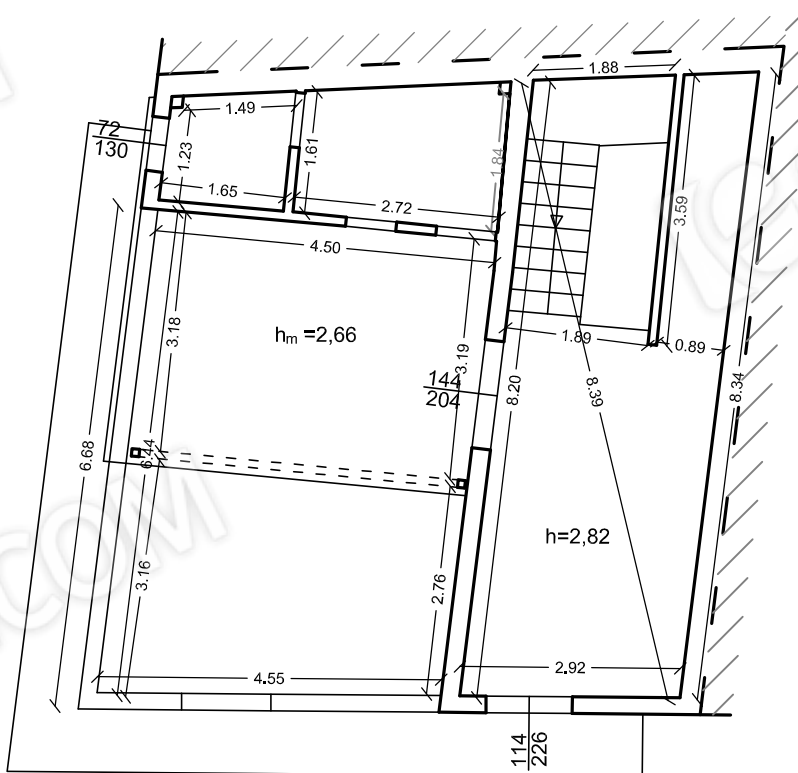


Piano Secondo

Planimetrie Scala 1/100  
Rilievo stato di fatto

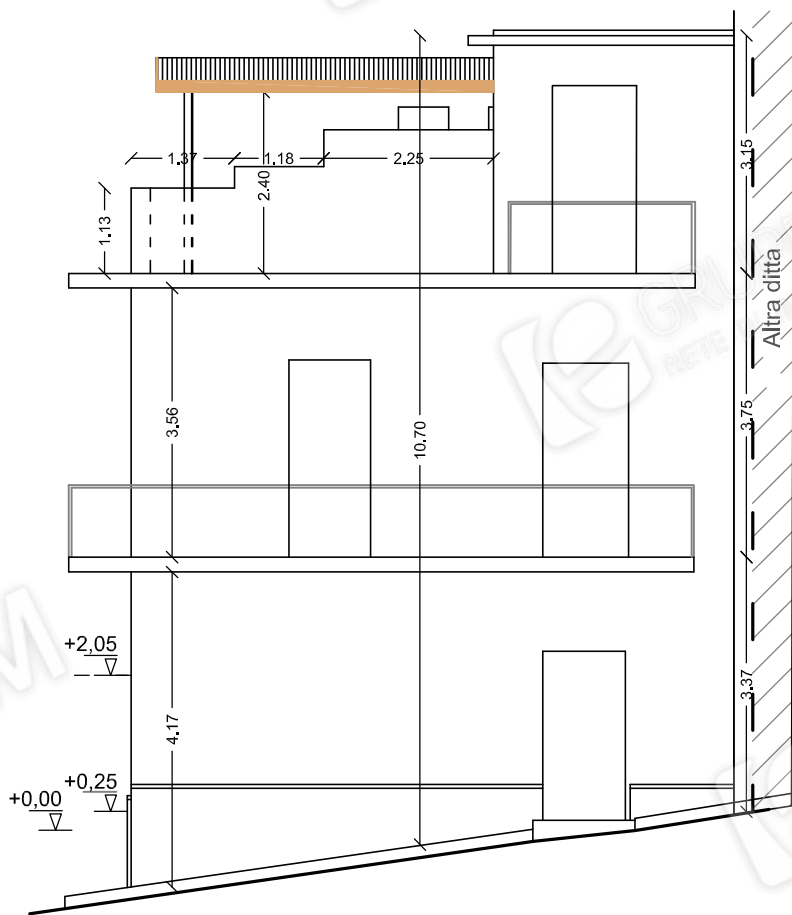

Prospetto  
via IV Novembre  
Scala 1/100

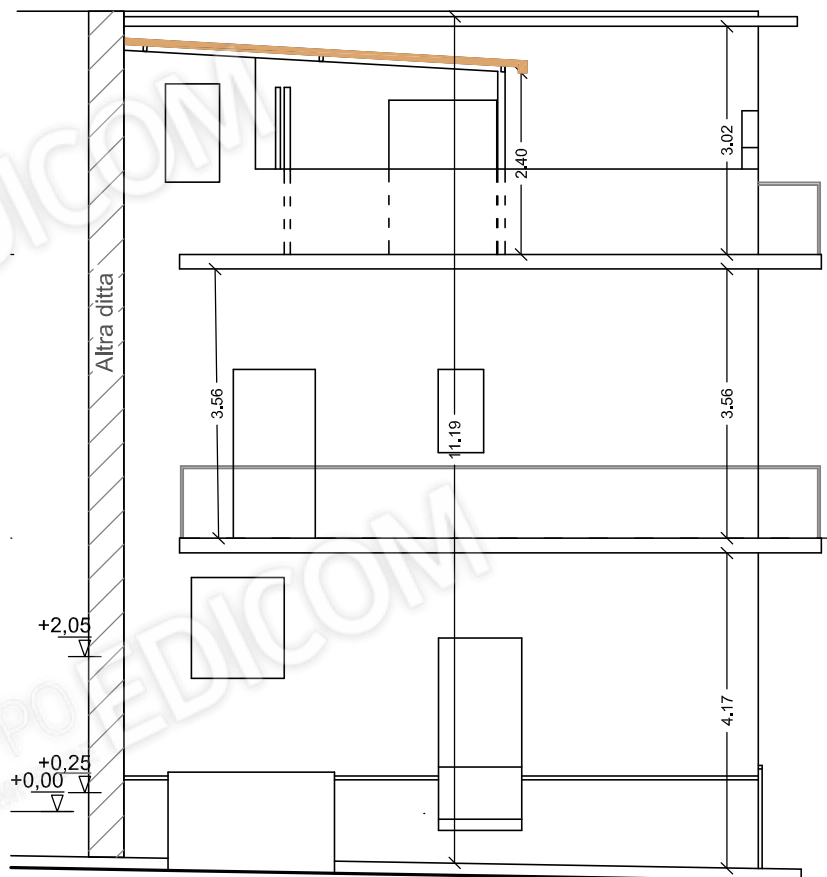

Prospetto  
via IV Novembre  
Scala 1/100

Prospetti  
Scala 1/100  
Rilievo stato di fatto