

Agenzia delle Entrate
CATASTO FABBRICATI
Ufficio Provinciale di
Lucca

Dichiarazione protocollo n. LU0045657 del 13/07/2021

Comune di Pietrasanta

Via Camillo Benso Cavour

civ. 48

Identificativi Catastali:

Sezione:

Foglio: 45

Particella: 84

Subalterno: 8

Compilata da:

Della Maggiora David

Iscritto all'albo:
Geometri


Prov. Lucca

N. 1553


Planimetria

Scheda n. 1


Scala 1:200

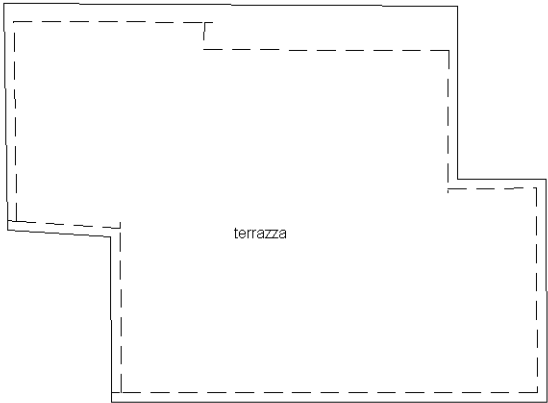

PIANTA PIANO SECONDO
(COPERTURA)

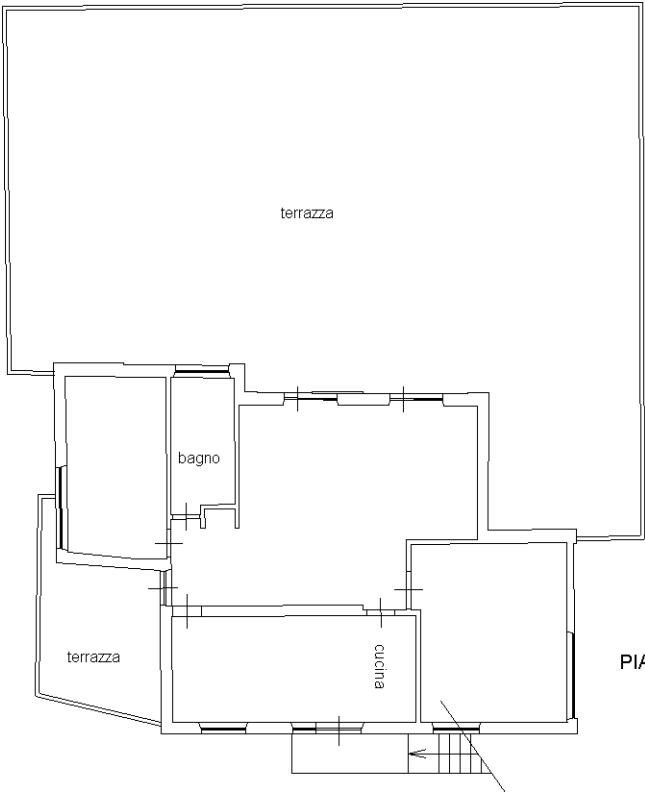

PIANTA PIANO PRIMO
H=2.80 ml

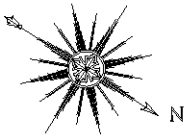

mapp. 84/6

mapp. 84/6

resede esclusiva

Via Cavour

PIANTA PIANO TERRA

Ultima planimetria in atti

Data: 13/07/2021 - n. T198029 - Richiedente: DLLDVD76E21A657F

Totale schede: 1 - Formato di acquisizione: A4(210x297) - Formato stampa richiesto: A4(210x297)

Catasto dei Fabbricati - Situazione al 13/07/2021 - Comune di PIETRASANTA (G628) - < Foglio: 45 - Particella: 84 - Subalterno: 8 >
VIA CAMILLO BENSO CAVOUR n. 48 piano: T-1-2;