

TRIBUNALE ORDINARIO DI VENEZIA

Consulenza Tecnica

***** ****

Nella procedura fallimentare "Sviluppo Residenziale s.r.l. in Liquidazione"
Sentenza n. 51/13 depositata in Cancelleria in data 15.04.2013.

Giudice Delegato : *dott.ssa Rita Rigoni*

Curatore Fallimentare : *dott. Giovanni Rubin*

***** ****

Allegato n. 2

– Copia schede catastali

**Agenzia del Territorio
CATASTO FABBRICATI
Ufficio Provinciale di
Venezia**


Dichiarazione protocollo n. _____ del _____
Planimetria di u.i.u. in Comune di Portogruaro
Via Francesco Zappetti _____ civ.

Identificativi Catastali:
Sezione:
Foglio: 45
Particella: 568
Subalterno: 146

Compilata da:
Costa Francesco
Iscritto all'albo:
Architetti
Prov. Venezia N. 1295

Scheda n. 1 Scala 1:200

ORDINE DEGLI ARCHITETTI
PIANIFICATORI PAESAGGISTI E CONSERVATORI
DELLA PROVINCIA DI VENEZIA
SEZIONE A ARCHITETTO FRANCESCO COSTA N° 1295

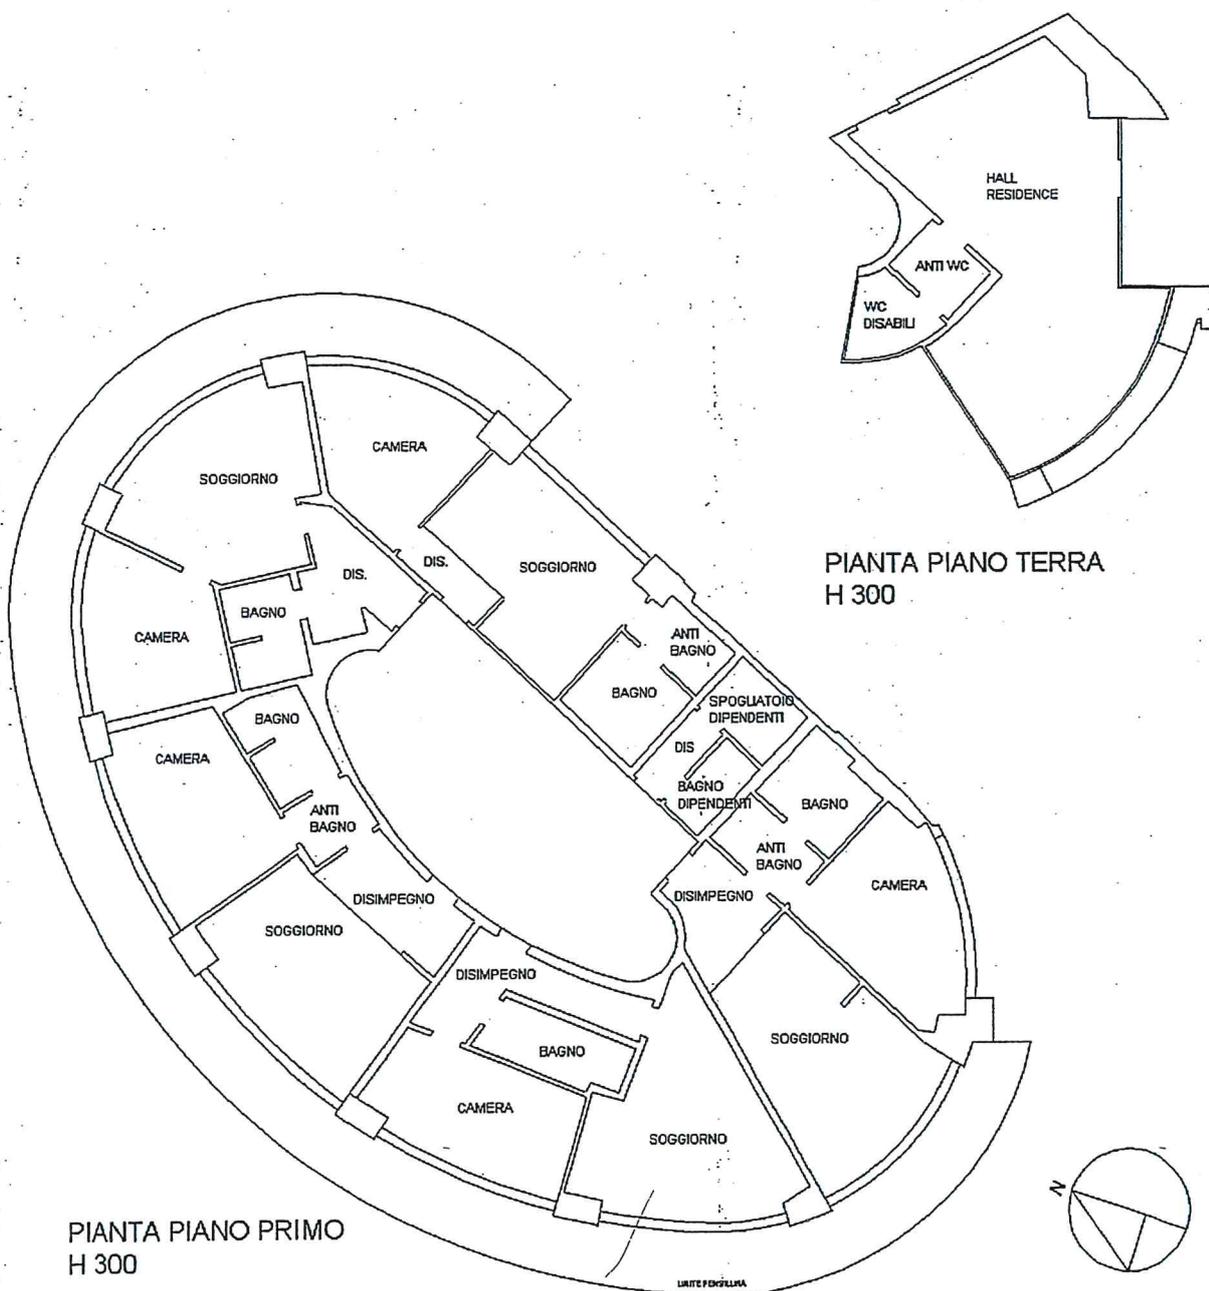

**Agenzia del Territorio
CATASTO FABBRICATI
Ufficio Provinciale di
Venezia**

Dichiarazione protocollo n. _____ del _____
Planimetria di u.i.u. in Comune di Portogruaro
Via Francesco Zappetti _____ div. _____

Identificativi Catastali:

Sezione:
Foglio: 45
Particella: 568
Subalterno: 146


Compilata da:
Costa Francesco
Iscritto all'albo:
Architetti

Prov. Venezia


N. 1295

Scheda n. 2

Scala 1:200

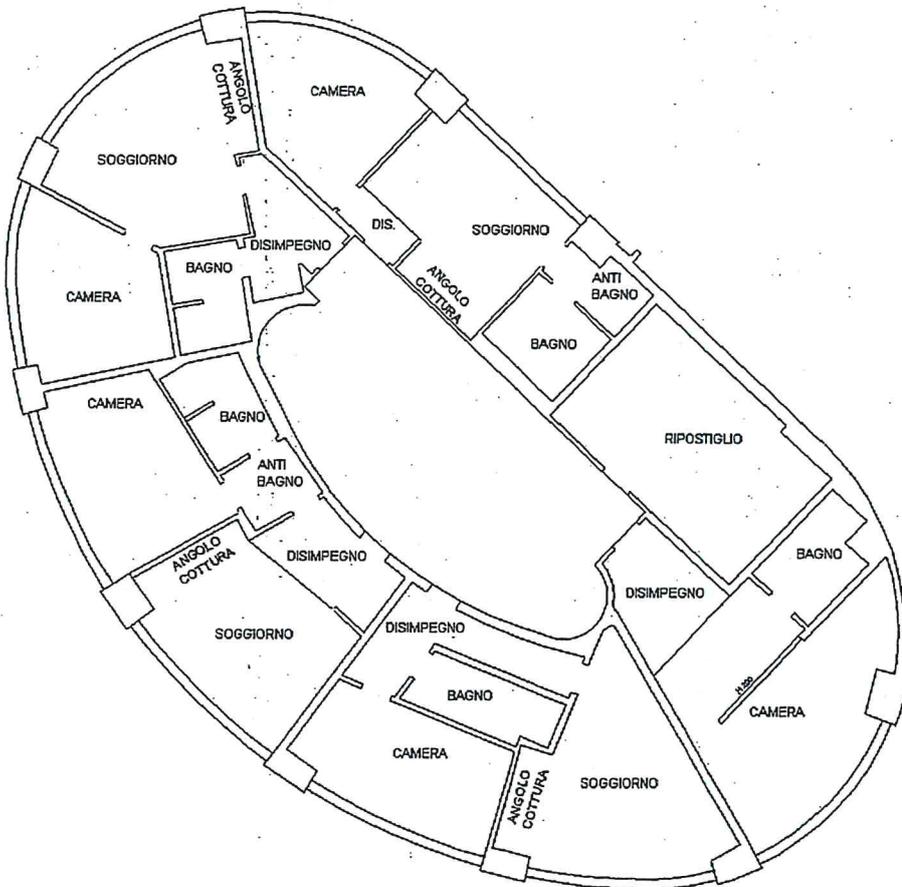

PIANTA PIANO SECONDO
H 300

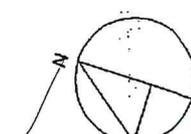

**Agenzia del Territorio
CATASTO FABBRICATI
Ufficio Provinciale di
Venezia**

Dichiarazione protocollo n. _____ del _____
Planimetria di u.i.u. in Comune di Portogruaro
Via Francesco Zappetti

civ. _____

Identificativi Catastali:

Sezione:
Foglio: 45
Particella: 568
Subalterno: 146

Compilata da:
Costa Francesco
Iscritto all'albo:
Architetti


Prov. Venezia

N. 1295


Scheda n. 3

Scala 1:200

ORDINE DEGLI ARCHITETTI
PIANIFICATORI PAESAGGISTI E CONSERVATORI
DELLA PROVINCIA DI VENEZIA
SEZIONE
A
ARCHITETTO
FRANCESCO
COSTA
N° 1295

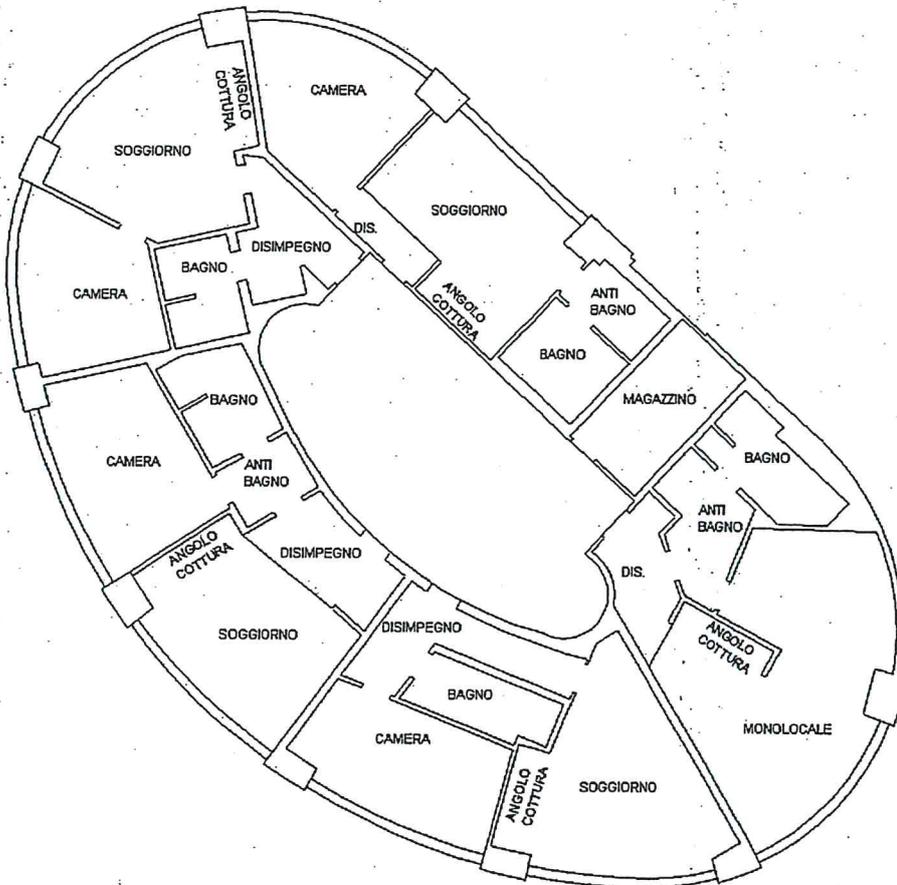


PIANTA PIANO TERZO
H 300

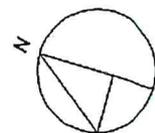

Agenzia del Territorio
CATASTO FABBRICATI
Ufficio Provinciale di
Venezia

Dichiarazione protocollo n. _____ del _____	
Planimetria di u.i.u. in Comune di Portogruaro	
Zappetti _____ civ. _____	
Identificativi Catastali: Sezione: Foglio: 45 Particella: 568 Subalterno: 1	Compilata da: Costa Francesco Iscritto all'albo: Architetti Prov. Venezia N. 1295

Scheda n. 1 Scala 1:200

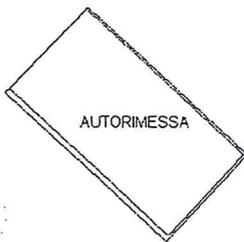


PIANO INTERRATO
H=2.70 m

ORDINE DEGLI ARCHITETTI
PIANIFICATORI PAESAGGISTI E CONSERVATORI
DELLA PROVINCIA DI VENEZIA

SEZIONE
A
ARCHITETTO

 FRANCESCO
COSTA
N° 1295

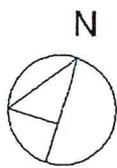

**Agenzia del Territorio
CATASTO FABBRICATI
Ufficio Provinciale di
Venezia**

Dichiarazione protocollo n. _____ del _____	
Planimetria di u.i.u. in Comune di Portogruaro	
Zappetti	civ. _____
Identificativi Catastali: Sezione: Foglio: 45 Particella: 568 Subalterno: 2	Compilata da: Costa Francesco Iscritto all'albo: Architetti Prov. Venezia N. 1295

Scheda n. 1 Scala 1:200



PIANO INTERRATO
H= 2.70

ORDINE DEGLI ARCHITETTI
PIANIFICATORI PAESAGGISTI E CONSERVATORI
DELLA PROVINCIA DI VENEZIA

SEZIONE
A
ARCHITETTO



FRANCESCO
COSTA
N° 1295



Agenzia del Territorio
CATASTO FABBRICATI
Ufficio Provinciale di
Venezia

Dichiarazione protocollo n. _____ del _____	
Planimetria di u.i.u. in Comune di Portogruaro	
Zappetti	civ. _____
Identificativi Catastali: Sezione: Foglio: 45 Particella: 568 Subalterno: 3	Compilata da: Costa Francesco Iscritto all'albo: Architetti Prov. Venezia N. 1295

Scheda n. 1 Scala 1:200

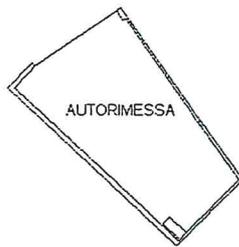

PIANO INTERRATO
H= 2.70

ORDINE DEGLI ARCHITETTI
PIANIFICATORI PAESAGGISTI E CONSERVATORI
DELLA PROVINCIA DI VENEZIA

SEZIONE
A
ARCHITETTO


 FRANCESCO
COSTA
N° 1295



Agenzia del Territorio
CATASTO FABBRICATI
Ufficio Provinciale di
Venezia

Dichiarazione protocollo n. _____ del _____	
Planimetria di u.i.u. in Comune di Portogruaro	
Zappetti	civ. _____
Identificativi Catastali: Sezione: Foglio: 45 Particella: 568 Subalterno: 4	Compilata da: Costa Francesco Iscritto all'albo: Architetti Prov. Venezia N. 1295

Scheda n. 1 Scala 1:200

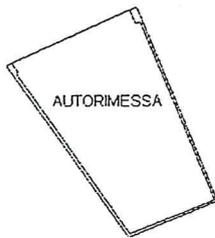


PIANO INTERRATO
H= 2.70

ORDINE DEGLI ARCHITETTI
PIANIFICATORI PAESAGGISTE E CONSERVATORI
DELLA PROVINCIA DI VENEZIA

SEZIONE
A
ARCHITETTO

FRANCESCO
COSTA
N° 1295

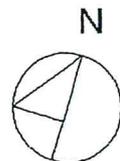

Agenzia del Territorio
CATASTO FABBRICATI
Ufficio Provinciale di
Venezia

Dichiarazione protocollo n. _____ del _____	
Planimetria di u.i.u. in Comune di Portogruaro	
Zappetti	civ. _____
Identificativi Catastali: Sezione: Foglio: 45 Particella: 568 Subalterno: 13	Compilata da: Costa Francesco Iscritto all'albo: Architetti Prov. Venezia N. 1295

Scheda n. 1 Scala 1:200




PIANO INTERRATO
H= 2.70

ORDINE DEGLI ARCHITETTI
PIANIFICATORI PAESAGGISTI E CONSERVATORI
DELLA PROVINCIA DI VENEZIA

SEZIONE **A** ARCHITETTO

 FRANCESCO
COSTA
N° 1295

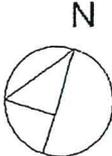

**Agenzia del Territorio
CATASTO FABBRICATI
Ufficio Provinciale di
Venezia**

Dichiarazione protocollo n. _____ del _____	
Planimetria di u.i.u. in Comune di Portogruaro	
Zappetti	civ. _____
Identificativi Catastali:	Compilata da: Costa Francesco
Sezione:	Iscritto all'albo: Architetti
Foglio: 45	Prov. Venezia
Particella: 568	N. 1295
Subalterno: 14	


Scheda n. 1 Scala 1:200



PIANO INTERRATO
H= 2.70

ORDINE DEGLI ARCHITETTI
PIANIFICATORI PAESAGGISTI E CONSERVATORI
DELLA PROVINCIA DI VENEZIA

SEZIONE **A** ARCHITETTO **FRANCESCO COSTA**
N° 1295

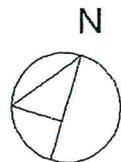

**Agenzia del Territorio
CATASTO FABBRICATI
Ufficio Provinciale di
Venezia**

Dichiarazione protocollo n. _____ del _____ Planimetria di u.i.u. in Comune di Portogruaro Zappetti _____ civ. _____	
Identificativi Catastali: Sezione: Foglio: 45 Particella: 568 Subalterno: 17	Compilata da: Costa Francesco Iscritto all'albo: Architetti Prov. Venezia N. 1295

Scheda n. 1 Scala 1:200



PIANO INTERRATO
H= 2.70

ORDINE DEGLI ARCHITETTI
PIANIFICATORI PAESAGGISTI E CONSERVATORI
DELLA PROVINCIA DI VENEZIA


SEZIONE **A** ARCHITETTO
FRANCESCO COSTA
N° 1295



Agenzia del Territorio
CATASTO FABBRICATI
Ufficio Provinciale di
Venezia

Dichiarazione protocollo n. _____ del _____	
Planimetria di u.i.u. in Comune di Portogruaro	
Zappetti _____	civ. _____
Identificativi Catastali: Sezione: Foglio: 45 Particella: 568 Subalterno: 43	Compilata da: Costa Francesco Iscritto all'albo: Architetti Prov. Venezia _____ N. 1295

Scheda n. 1 Scala 1:200

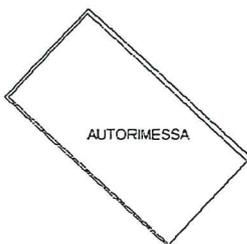

PIANO INTERRATO
H= 2.70

ORDINE DEGLI ARCHITETTI
PIANIFICATORI PAESAGGISTI E CONSERVATORI
DELLA PROVINCIA DI VENEZIA

SEZIONE **A** ARCHITETTO


 FRANCESCO
COSTA
N° 1295



Agenzia del Territorio
CATASTO FABBRICATI
Ufficio Provinciale di
Venezia

Dichiarazione protocollo n. _____ del _____	
Planimetria di u.i.u. in Comune di Portogruaro	
Zappetti	civ. _____
Identificativi Catastali: Sezione: Foglio: 45 Particella: 568 Subalterno: 44	Compilata da: Costa Francesco Iscritto all'albo: Architetti Prov. Venezia N. 1295

Scheda n. 1 Scala 1:200

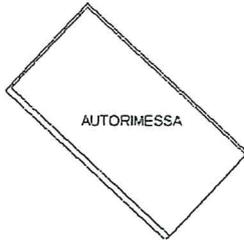

PIANO INTERRATO
H= 2.70

ORDINE DEGLI ARCHITETTI
PIANIFICATORI PAESAGGISTI E CONSERVATORI
DELLA PROVINCIA DI VENEZIA

SEZIONE
A
ARCHITETTO


 FRANCESCO
COSTA
N° 1295



**Agenzia del Territorio
CATASTO FABBRICATI
Ufficio Provinciale di
Venezia**

Dichiarazione protocollo n. _____ del _____	
Planimetria di u.i.u. in Comune di Portogruaro	
Zappetti	Civ. _____
Identificativi Catastali: Sezione: Foglio: 45 Particella: 568 Subalterno: 56	Compilata da: Costa Francesco Iscritto all'albo: Architetti Prov. Venezia N. 1295

Scheda n. 1 Scala 1:200

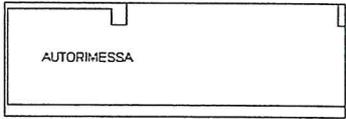


PIANO INTERRATO
H= 2.70

ORDINE DEGLI ARCHITETTI
PIANIFICATORI PAESAGGISTI E CONSERVATORI
DELLA PROVINCIA DI VENEZIA

SEZIONE
A
ARCHITETTO


FRANCESCO
COSTA
N° 1295

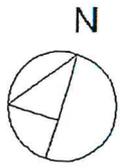

Agenzia del Territorio
CATASTO FABBRICATI
Ufficio Provinciale di
Venezia

Dichiarazione protocollo n. _____ del _____	
Planimetria di u.i.u. in Comune di Portogruaro	
Zappetti	Civ. _____
Identificativi Catastali: Sezione: Foglio: 45 Particella: 568 Subalterno: 58	Compilata da: Costa Francesco Iscritto all'albo: Architetti Prov. Venezia N. 1295

Scheda n. 1 Scala 1:200



PIANO INTERRATO
H= 2.70

ORDINE DEGLI ARCHITETTI
PIANIFICATORI PAESAGGISTI E CONSERVATORI
DELLA PROVINCIA DI VENEZIA

SEZIONE
A
ARCHITETTO



FRANCESCO
COSTA
N° 1295



**Agenzia del Territorio
CATASTO FABBRICATI
Ufficio Provinciale di
Venezia**

Dichiarazione protocollo n. _____ del _____	
Planimetria di u.i.u. in Comune di Portogruaro	
Zappetti	civ. _____
Identificativi Catastali: Sezione: Foglio: 45 Particella: 568 Subalterno: 59	Compilata da: Costa Francesco Iscritto all'albo: Architetti Prov. Venezia N. 1295

Scheda n. 1 Scala 1:200




PIANO INTERRATO
H= 2.70

ORDINE DEGLI ARCHITETTI
PIANIFICATORI PAESAGGISTI E CONSERVATORI
DELLA PROVINCIA DI VENEZIA

SEZIONE
A
ARCHITETTO

 FRANCESCO
COSTA
N° 1295

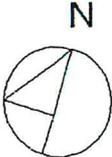

Agenzia del Territorio
CATASTO FABBRICATI
Ufficio Provinciale di
Venezia

Dichiarazione protocollo n. _____ del _____	
Planimetria di u.i.u. in Comune di Portogruaro	
Zappetti	civ. _____
Identificativi Catastali: Sezione: Foglio: 45 Particella: 568 Subalterno: 60	Compilata da: Costa Francesco Iscritto all'albo: Architetti Prov. Venezia N. 1295

Scheda n. 1 Scala 1:200




PIANO INTERRATO
H= 2.70

ORDINE DEGLI ARCHITETTI
PIANIFICATORI PAESAGGISTI E CONSERVATORI
DELLA PROVINCIA DI VENEZIA

SEZIONE
A
ARCHITETTO

 FRANCESCO
COSTA
N° 1295

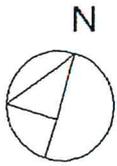

**Agenzia del Territorio
CATASTO FABBRICATI
Ufficio Provinciale di
Venezia**

Dichiarazione protocollo n. _____ del _____	
Planimetria di u.i.u. in Comune di Portogruaro	
Zappetti	civ. _____
Identificativi Catastali: Sezione: Foglio: 45 Particella: 568 Subalterno: 61	Compilata da: Costa Francesco Iscritto all'albo: Architetti Prov. Venezia N. 1295

Scheda n. 1 Scala 1:200




PIANO INTERRATO
H= 2.70

ORDINE DEGLI ARCHITETTI
PIANIFICATORI PAESAGGISTI E CONSERVATORI
DELLA PROVINCIA DI VENEZIA

SEZIONE
A
ARCHITETTO

 FRANCESCO
COSTA
N° 1295

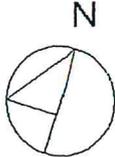

Agenzia del Territorio
CATASTO FABBRICATI
Ufficio Provinciale di
Venezia

Dichiarazione protocollo n. _____ del _____	
Planimetria di u.i.u. in Comune di Portogruaro	
Zappetti _____ civ. _____	
Identificativi Catastali: Sezione: Foglio: 45 Particella: 568 Subalterno: 62	Compilata da: Costa Francesco Iscritto all'albo: Architetti Prov. Venezia _____ N. 1295

Scheda n. 1 Scala 1:200



PIANO INTERRATO
H= 2.70

ORDINE DEGLI ARCHITETTI
PIANIFICATORI PAESAGGISTI E CONSERVATORI
DELLA PROVINCIA DI VENEZIA

SEZIONE
A
ARCHITETTO

 **COSTA FRANCESCO**
COSTA
N° 1295

