



LEGENDA SUPERFICI: IPOTESI DIVISIONALI LOTTI A-B-C

- A


Mapp. 2378 sub.705: locali abitabili
PT/P1° - lotto A - S_{up.}= 110 mq
- B
- Mapp. 2378 sub.705: locali abitabili
PT/P1° - lotto B - S_{comm.}= 109 mq
- C
- Mapp. 2378 sub.705: locali abitabili
PT/P1° - lotto C - S_{comm.}= 109 mq
- A
- Mapp. 2378 sub.705: locali accessori P-1
lotto A - S_{up.}=54 mq - S_{comm.}=32,4 mq (coeff.0,6)
- B
- Mapp. 2378 sub.705: locali accessori P-1
lotto B - S_{up.}=52,5 mq - S_{comm.}=31,5 mq (coeff.0,6)
- C
- Mapp. 2378 sub.705: locali accessori P-1
lotto C - S_{up.}=51,5 mq - S_{comm.}=30,9 mq (coeff.0,6)
- A
- Mapp. 2378 sub.705: balconi P1°
lotto A - S_{up.}=3,6 mq - S_{comm.}=0,9 mq (coeff.0,25)
- B
- Mapp. 2378 sub.705: balconi P1°
lotto B - S_{up.}=3,6 mq - S_{comm.}=0,9 mq (coeff.0,25)
- C
- Mapp. 2378 sub.705: balconi P1°
lotto C - S_{up.}=3,6 mq - S_{comm.}=0,9 mq (coeff.0,25)
- A
- Mapp. 2378 sub.705: giardini ed aree esterne PT
lotto A - S_{up.}=184 mq - S_{comm.}=9,2 mq (coeff.0,05)
- B
- Mapp. 2378 sub.705: giardini ed aree esterne PT
lotto B - S_{up.}=61 mq - S_{comm.}=3,1 mq (coeff.0,05)
- C
- Mapp. 2378 sub.705: giardini ed aree esterne PT
lotto C - S_{up.}=61 mq - S_{comm.}=3,1 mq (coeff.0,05)
- A
- Mapp. 2378 sub.705: box-auto P-1
lotto A - S_{comm.}= 28 mq
- B
- Mapp. 2378 sub.705: box-auto P-1
lotto B - S_{comm.}= 20 mq
- C
- Mapp. 2378 sub.705: box-auto P-1
lotto C - S_{comm.}=28 mq
-
- Mapp. 2378 sub.701/702: enti comuni

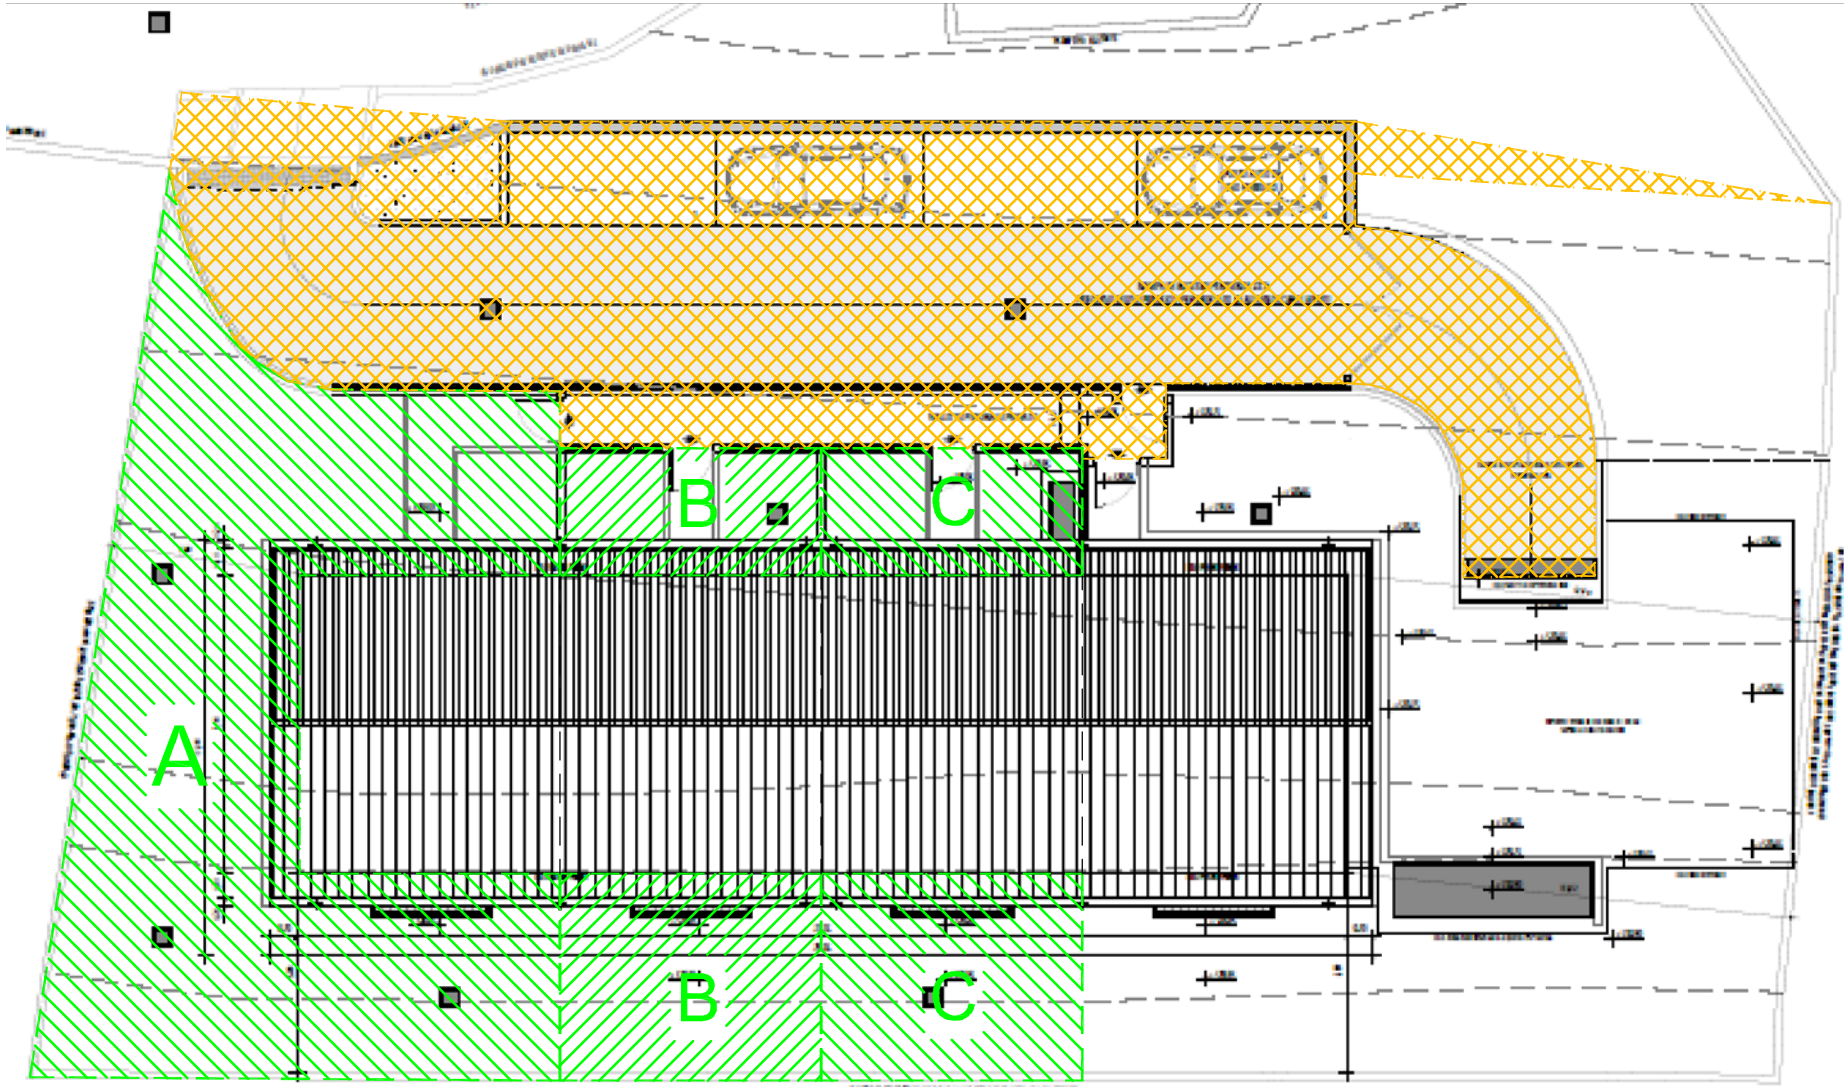


PLANIMETRIA GENERALE

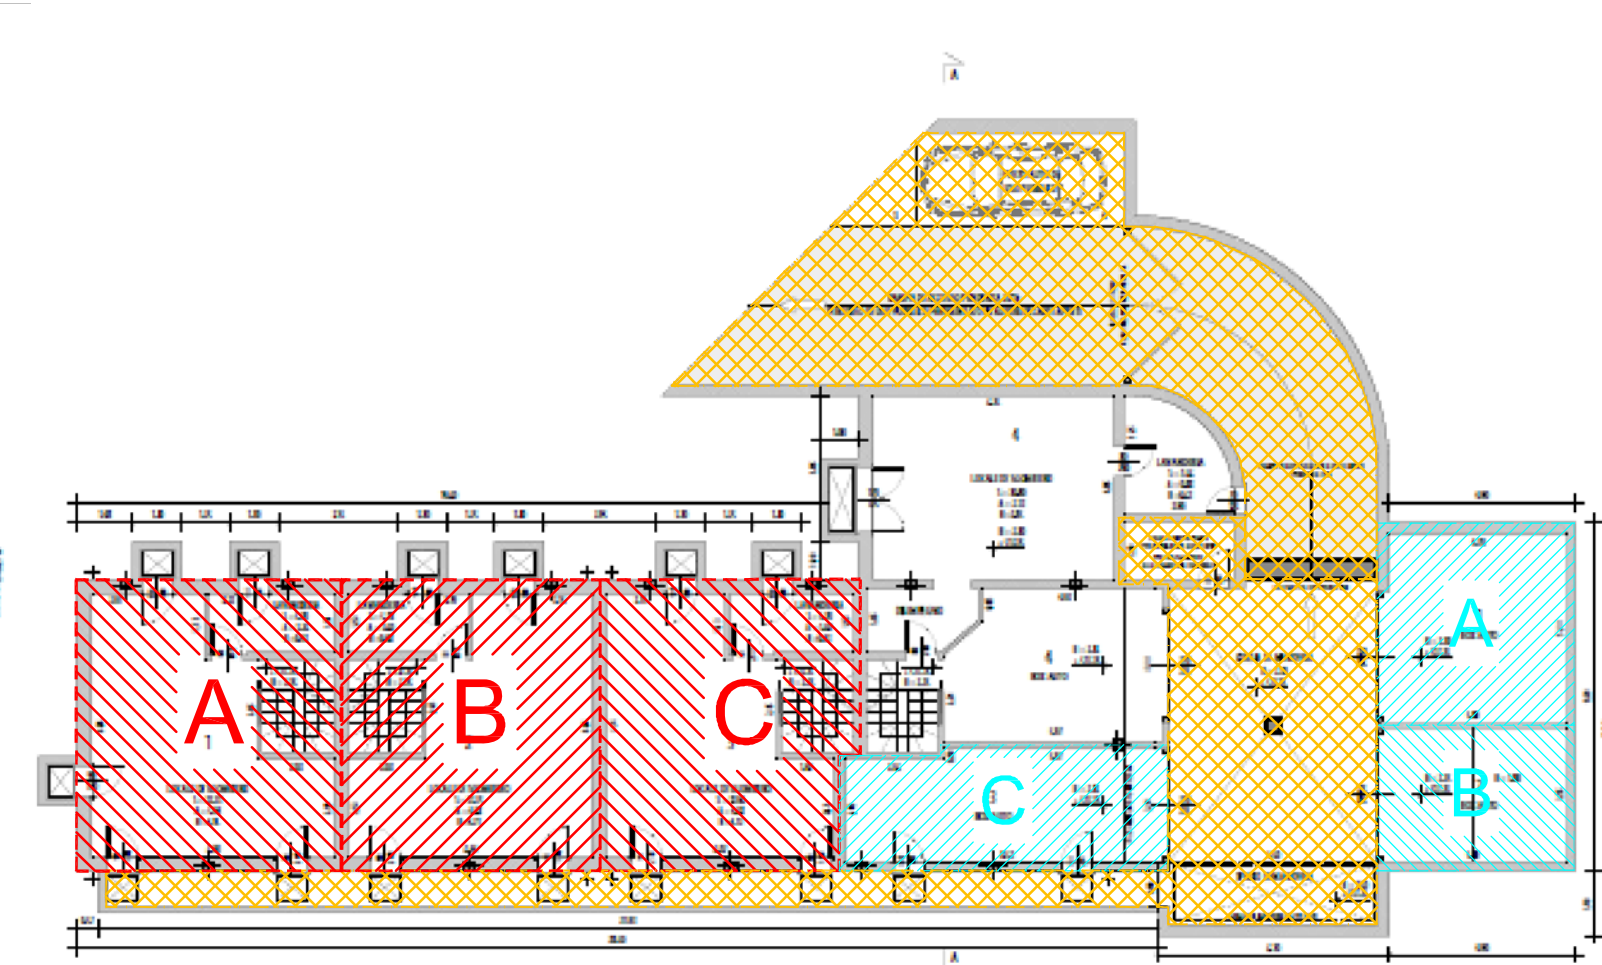

PIANTA PIANO INTERRATO

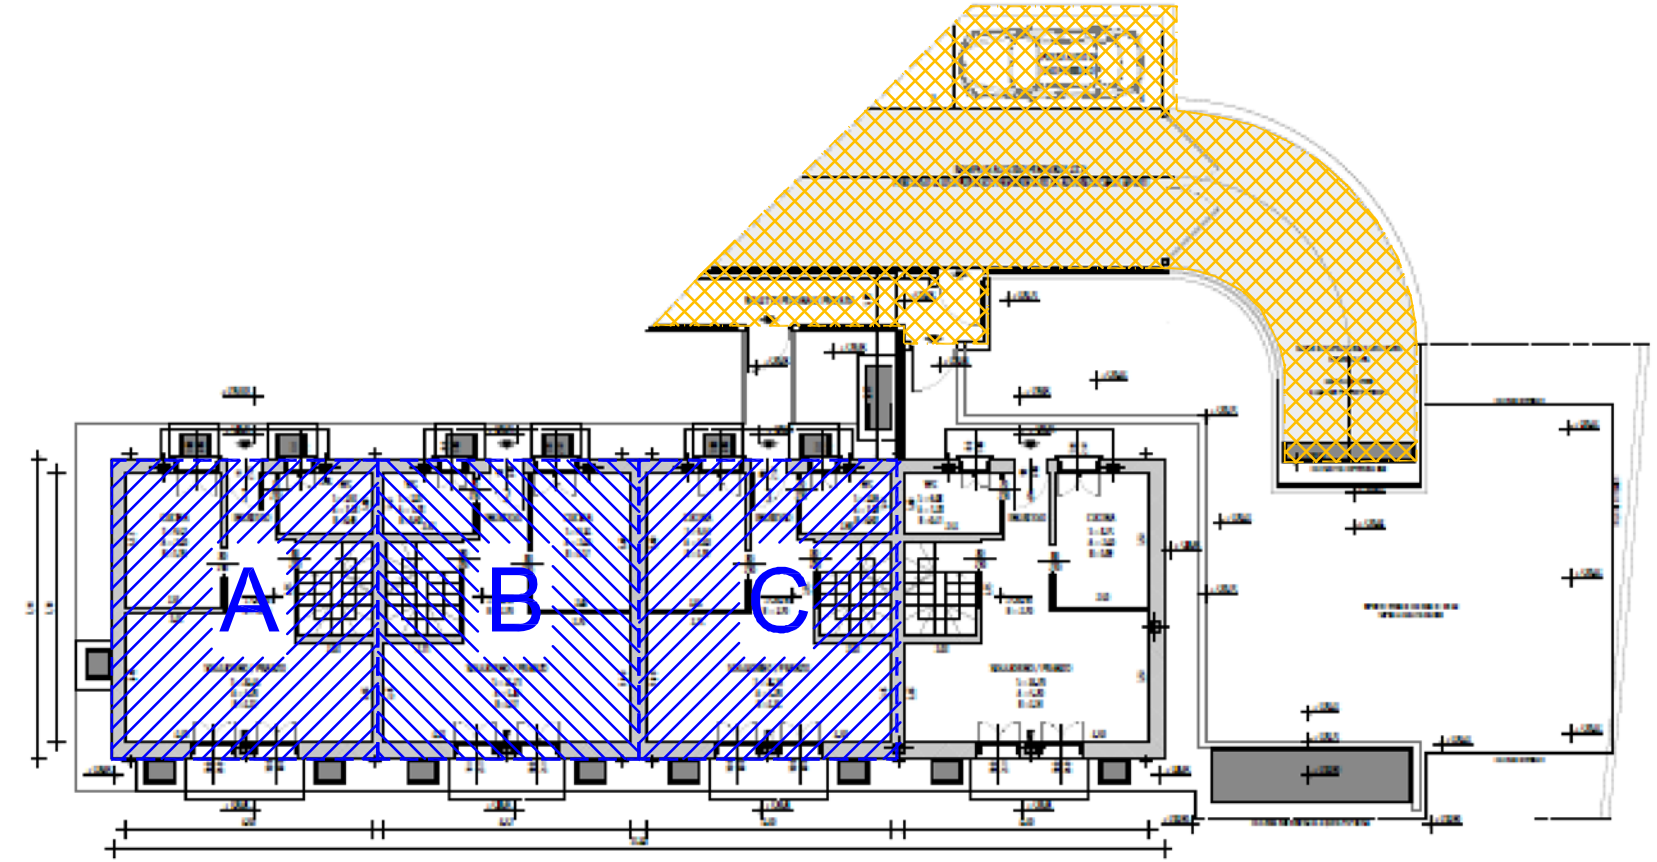

PIANTA PIANO TERZO

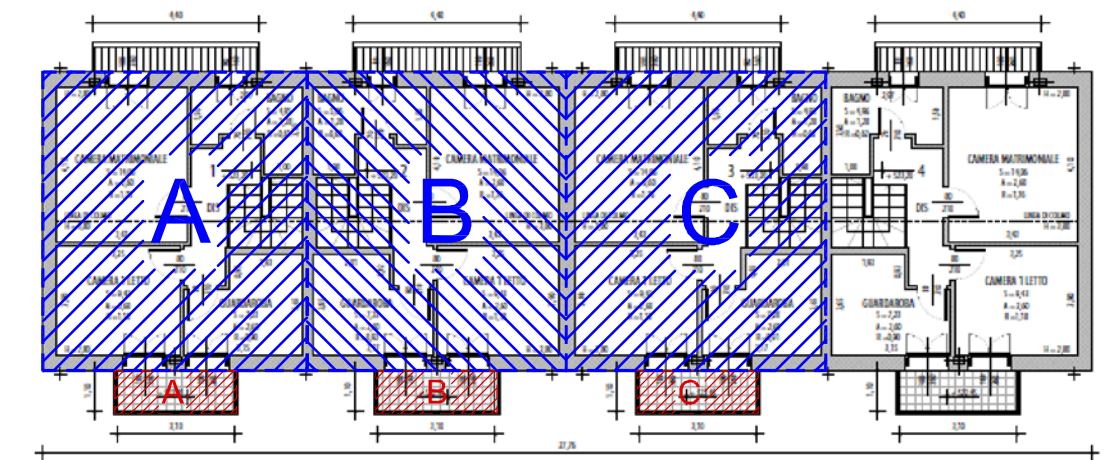

PIANTA PIANO PRIMO

MAPP. 2378 SUB. 705 GALBIATE (VILLA VERGANO) PERIZIA DI STIMA IMMOBILIARE PLANIMETRIE STATO DI FATTO CON COMPUTO SUPERFICI IPOTESI DIVISIONALE LOTTI A-B-C	TAVOLA 2	SCALA 1:200	DATA MAGGIO 2015 AGGIORNAMENTO 9.06.2015	PRATICA N. 3345
C.T.U. DOTT. ING. VINCENZO BUIZZA C.SO MARTIRI DELLA LIBERAZIONE, 6 23900 LECCO - I TEL. 0341 363915 - FAX: 0341 271182 E-MAIL: VB@INGBUIZZA.IT C.F. BZZ VCN 65P17 E5076 - P.I. 01988940134				
PROCEDURA: TRIBUNALE DI MILANO FALLIMENTO N. 1028/2014 "BIESSE COSTRUZIONI" S.R.L. VIA BUSCHI AVERARDO 20124 - MILANO IMMOBILI: VIA BRIANZA SNC LOC. VILLA VERGANO GALBIATE (LC)				
TIMBRO E FIRMA: 				