



LEGENDA SUPERFICI


- Mapp. 2378 sub.705: locali abitabili
PT/P1° - S_{comm.}=328 mq
- Mapp. 2378 sub.705: locali accessori P-1
S_{up.}=158 mq - S_{comm.}=94,8 mq (coeff.0,6)
- Mapp. 2378 sub.705: balconi P1°
S_{up.}=11 mq - S_{comm.}=2,8 mq (coeff.0,25)
- Mapp. 2378 sub.705: giardini ed aree esterne
PT - S_{up.}=306 mq - S_{comm.}=15,3 mq (coeff.0,05)
- Mapp. 2378 sub.705: box-auto P-1
S_{comm.}=76 mq
- Mapp. 2378 sub.701/702: enti comuni

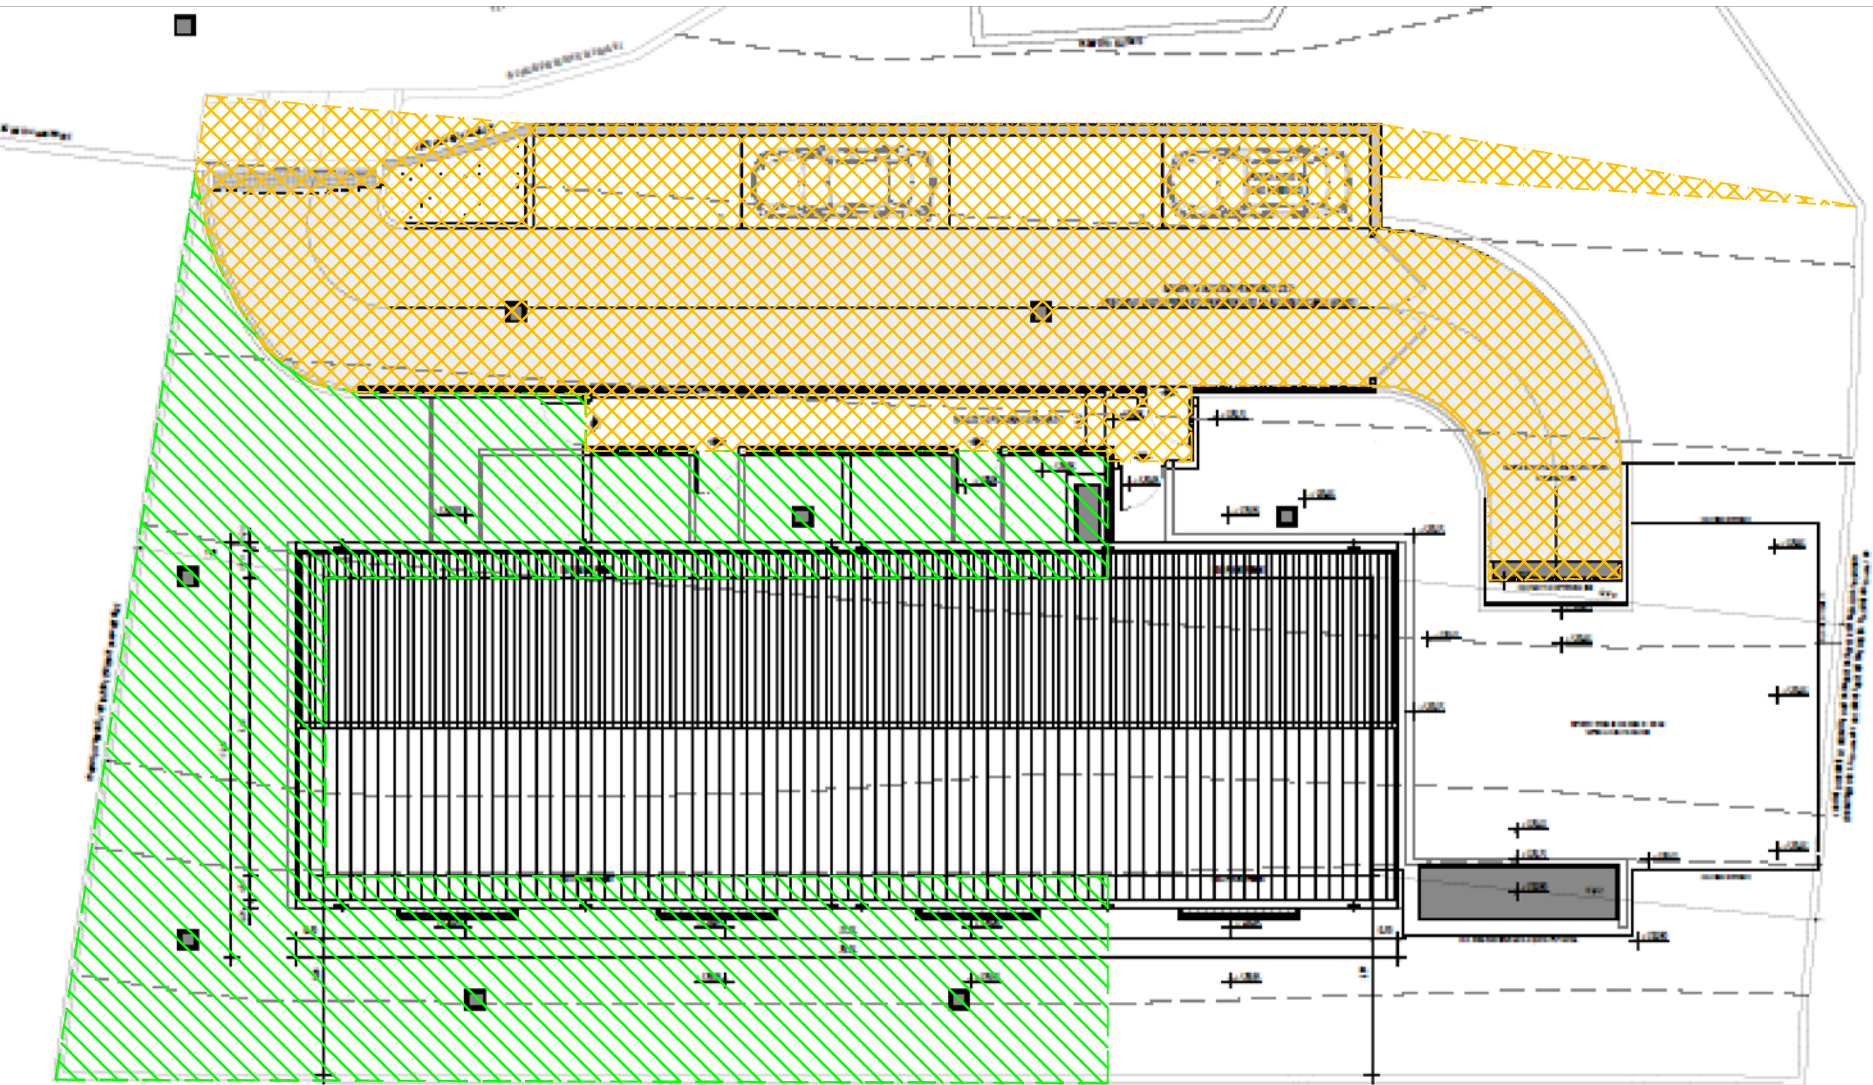


PLANIMETRIA GENERALE

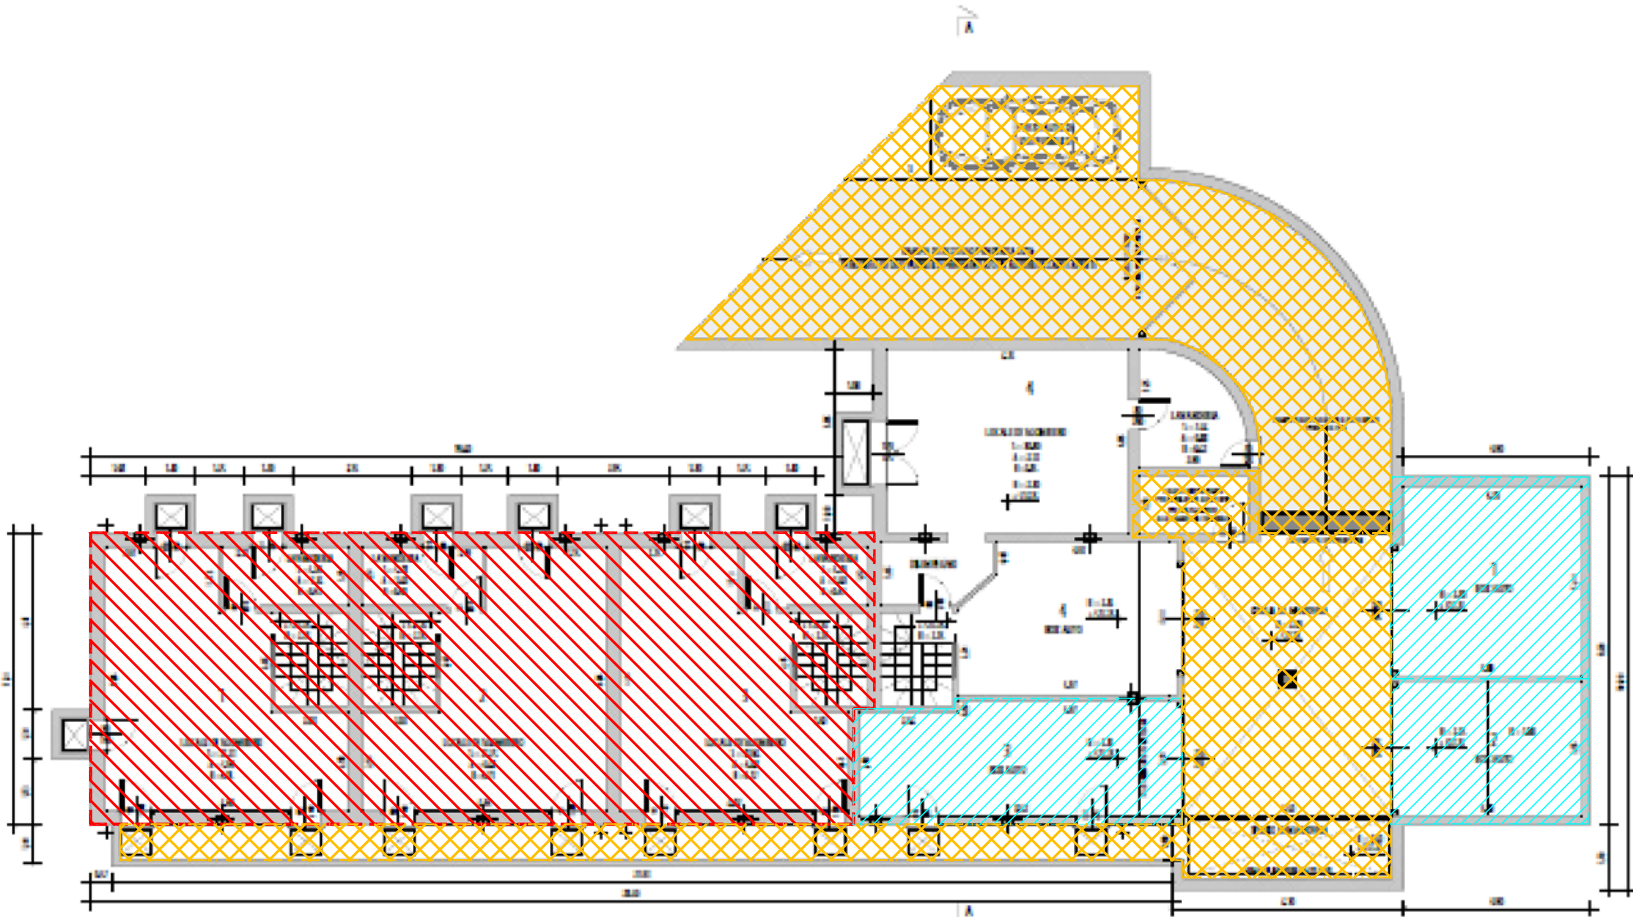

PIANTA PIANO INTERRATO

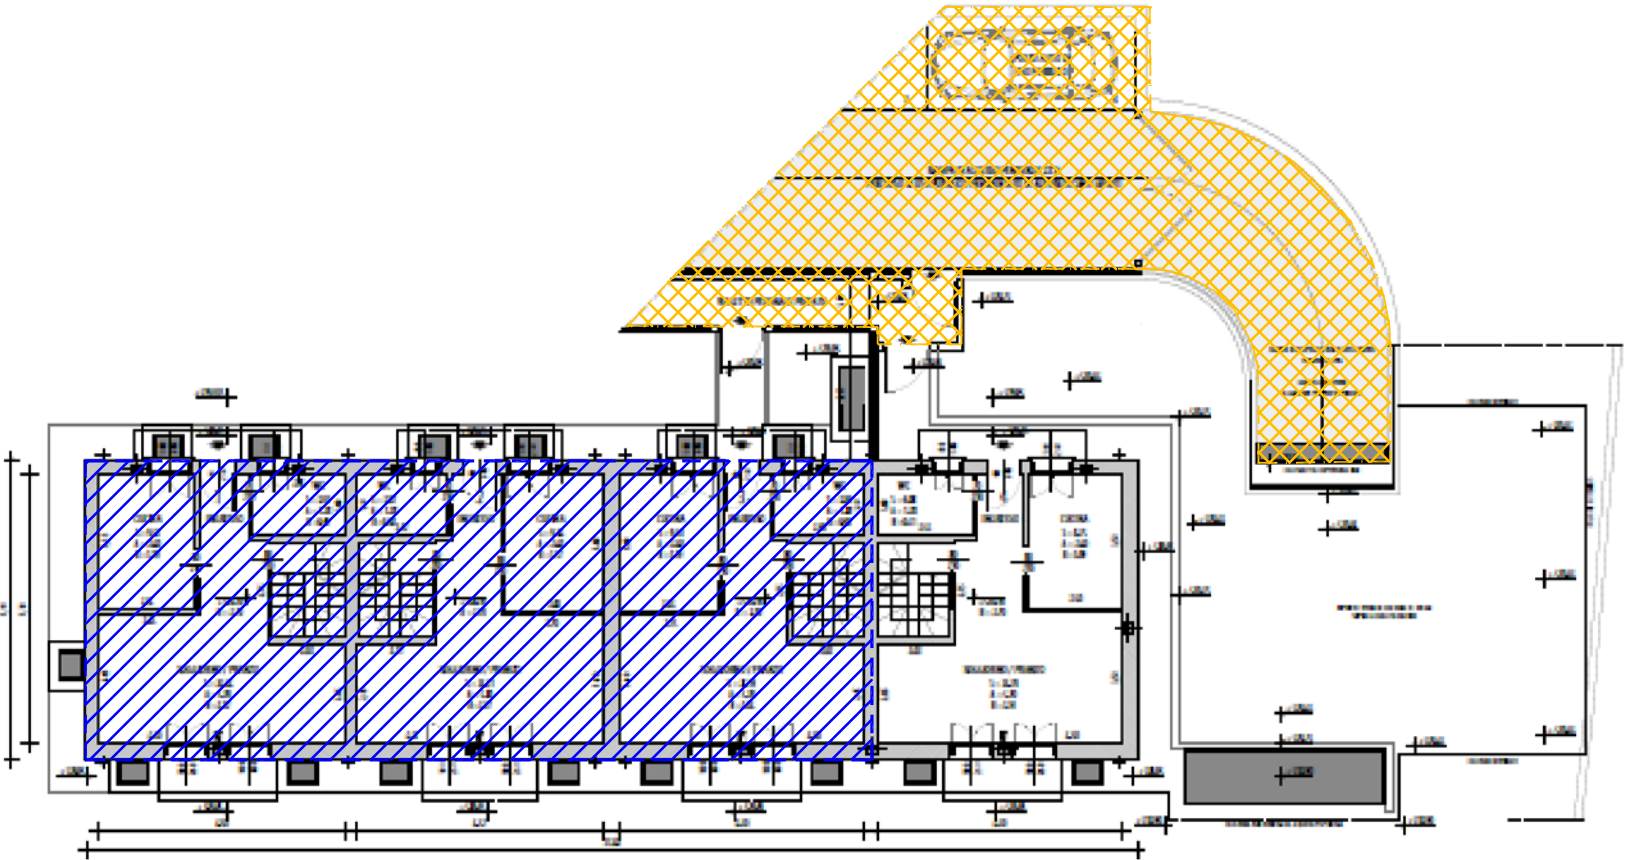

PIANTA PIANO TERRA

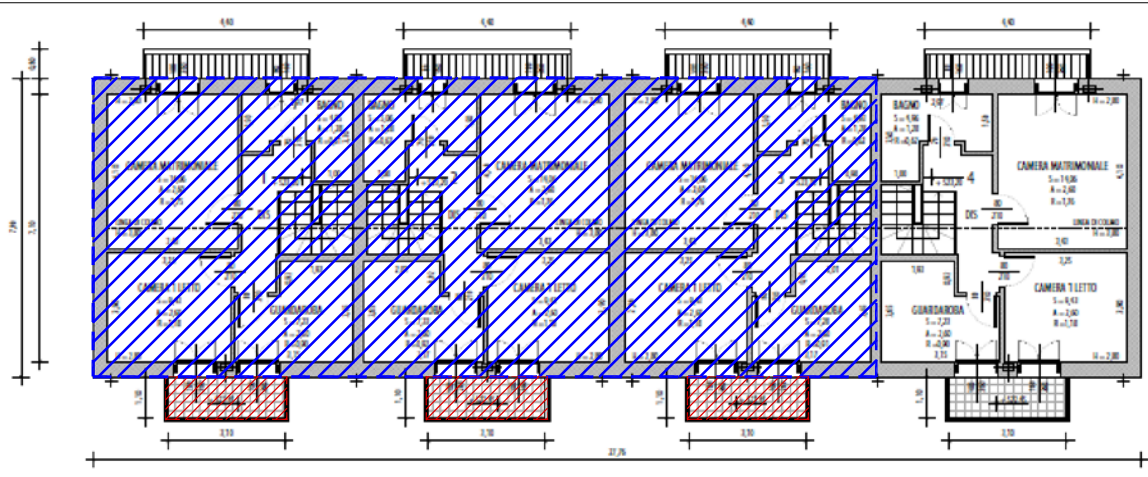

PIANTA PIANO PRIMO

MAPP. 2378 SUB. 705
GALBIATE (VILLA VERGANO)
**PERIZIA DI STIMA
IMMOBILIARE**
PLANIMETRIE STATO DI FATTO
CON COMPUTO SUPERFICI

TAVOLA

1

SCALA

1:200

DATA

MAGGIO
2015

AGGIORNAMENTO
9.06.2015

PRATICA N.

3345

C.T.U.

DOTT. ING. VINCENZO BUIZZA
C.SO MARTIRI DELLA LIBERAZIONE, 6
23900 LECCO - I

TEL. 0341 363915 - FAX: 0341 271182
E-MAIL: VB@INGBUIZZA.IT
C.F. BZZ VCN 65P17 E5076 - P.I. 01988940134

TIMBRO E FIRMA:



PROCEDURA:
TRIBUNALE DI MILANO
FALLIMENTO N. 1028/2014
"BIESSE COSTRUZIONI" S.R.L.
VIA BUSCHI AVERARDO
20124 - MILANO

IMMOBILI:
VIA BRIANZA SNC
LOC. VILLA VERGANO
GALBIATE (LC)