


PIANTA PIANO PRIMO
Scala 1:100

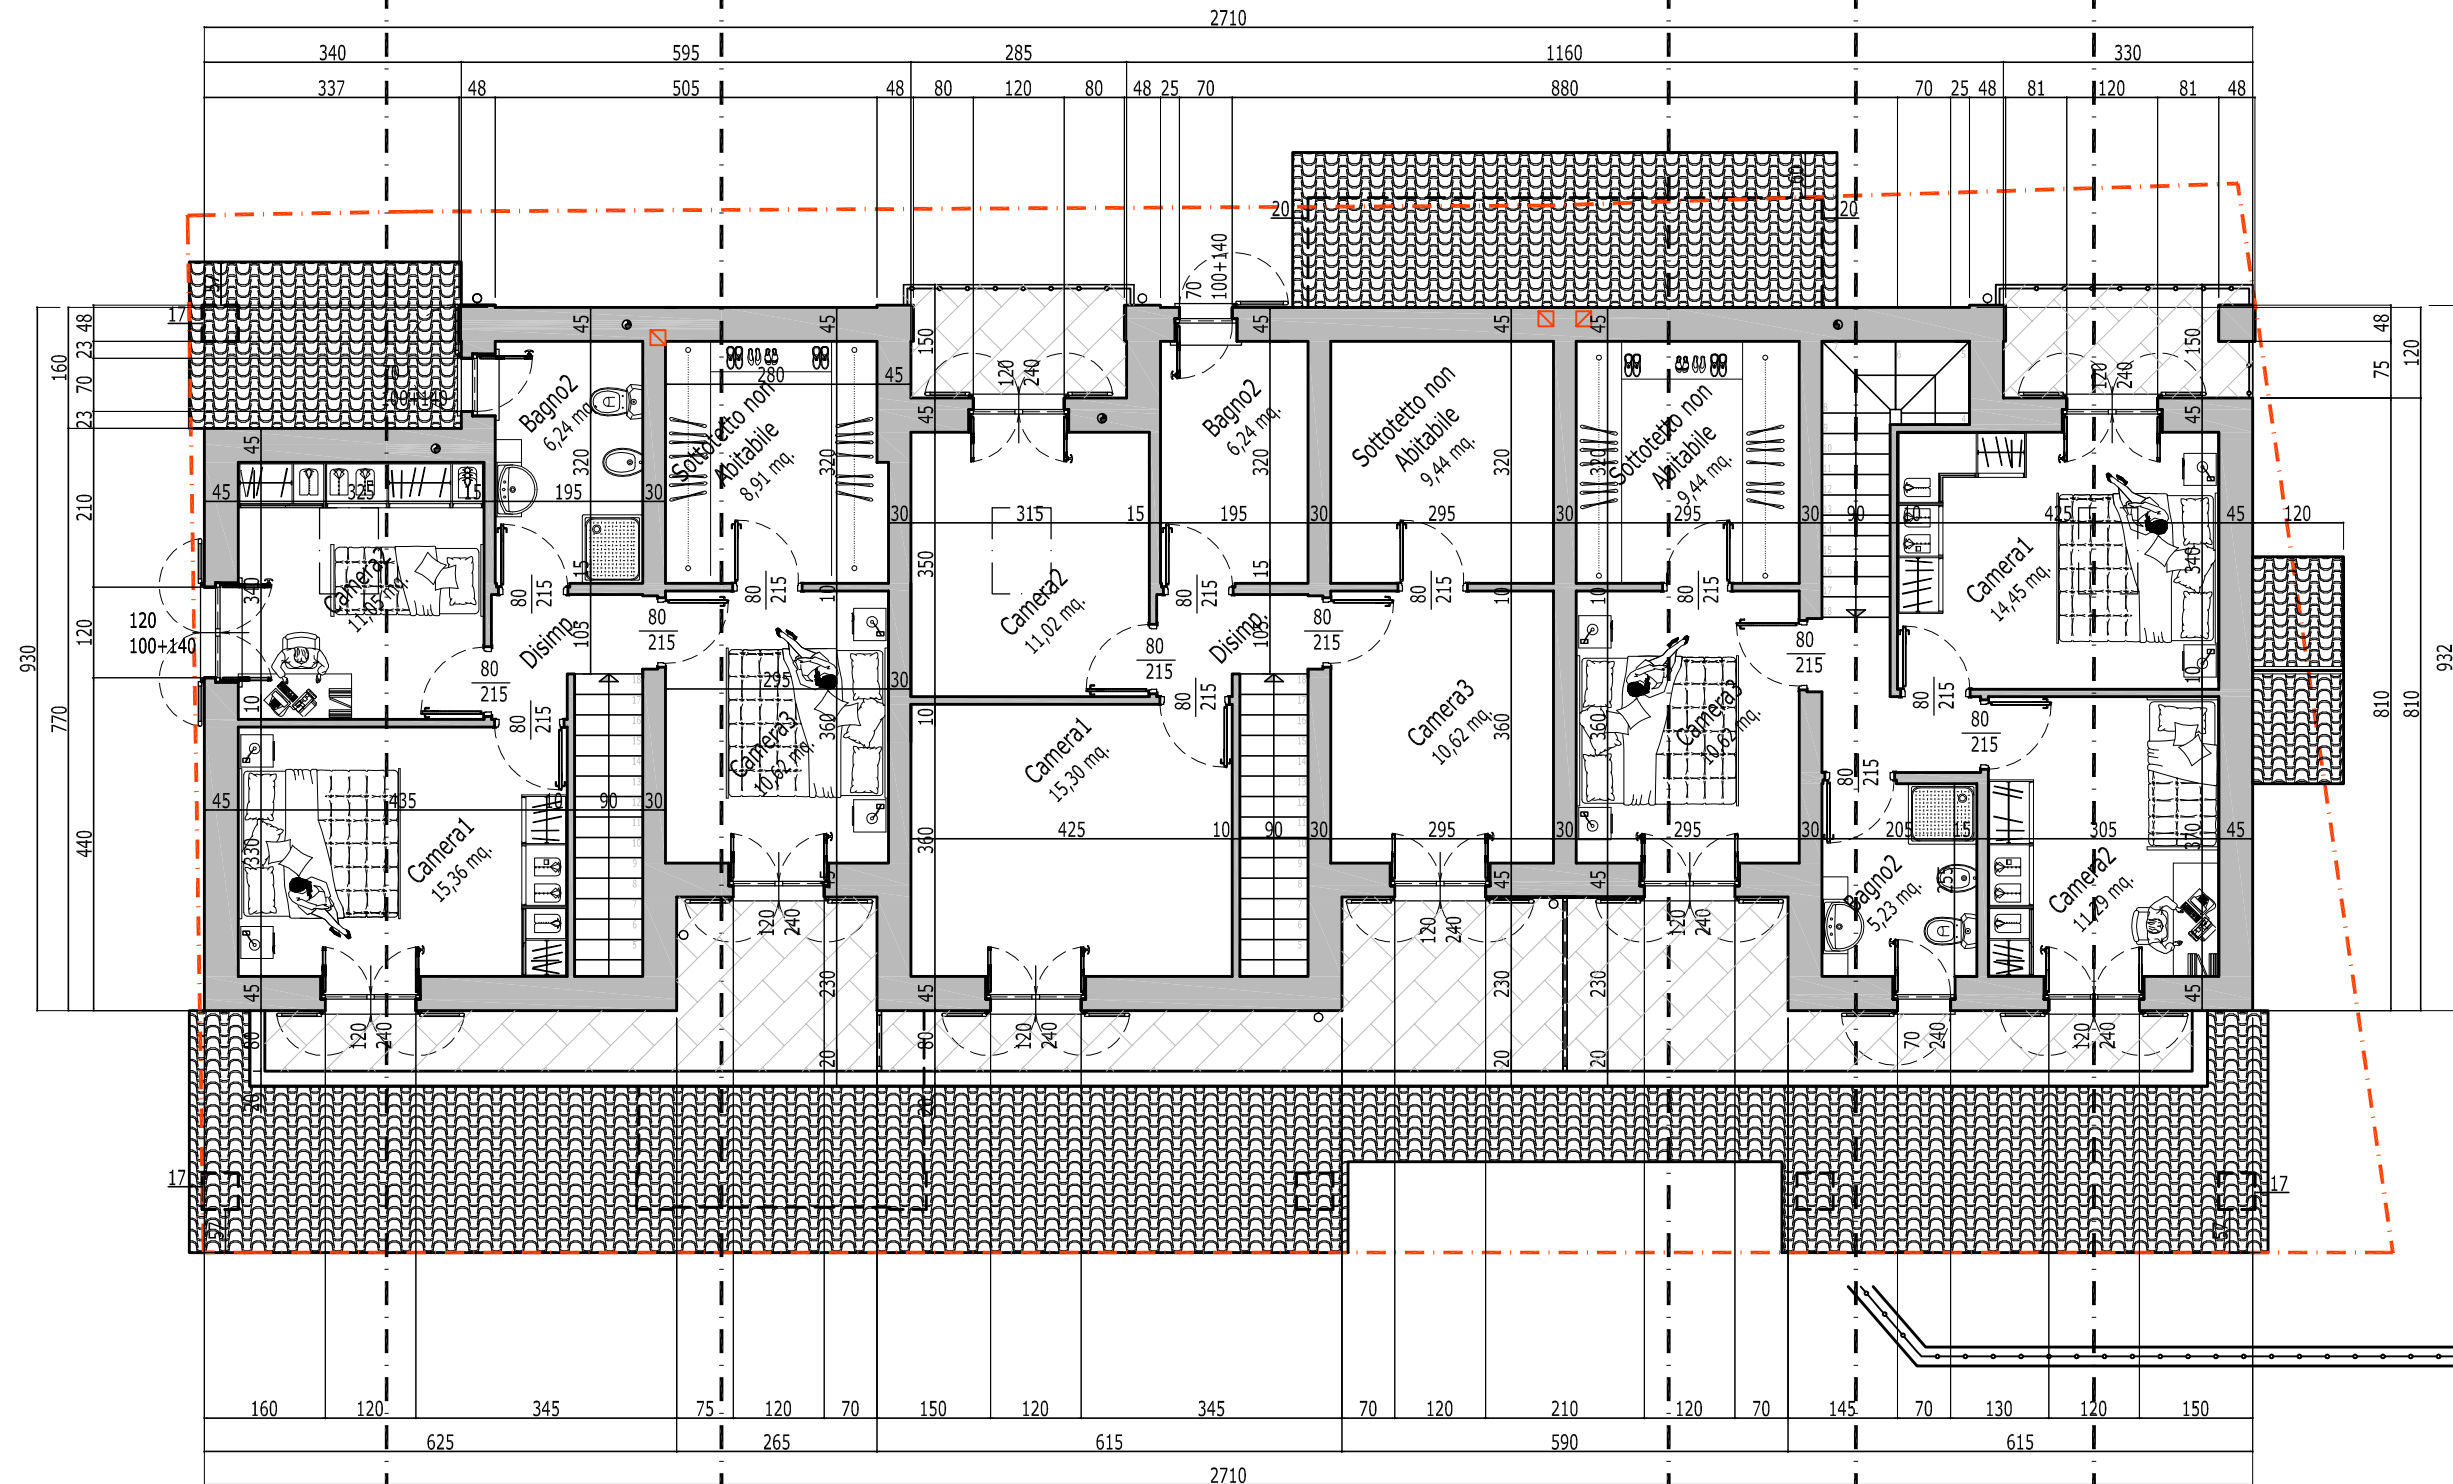

Sez. E-E'


Sez. D-D'

Sez. C-C'


Sez. B-B'

Sez. A-A'


PIANTA PIANO TERRA
Scala 1:100

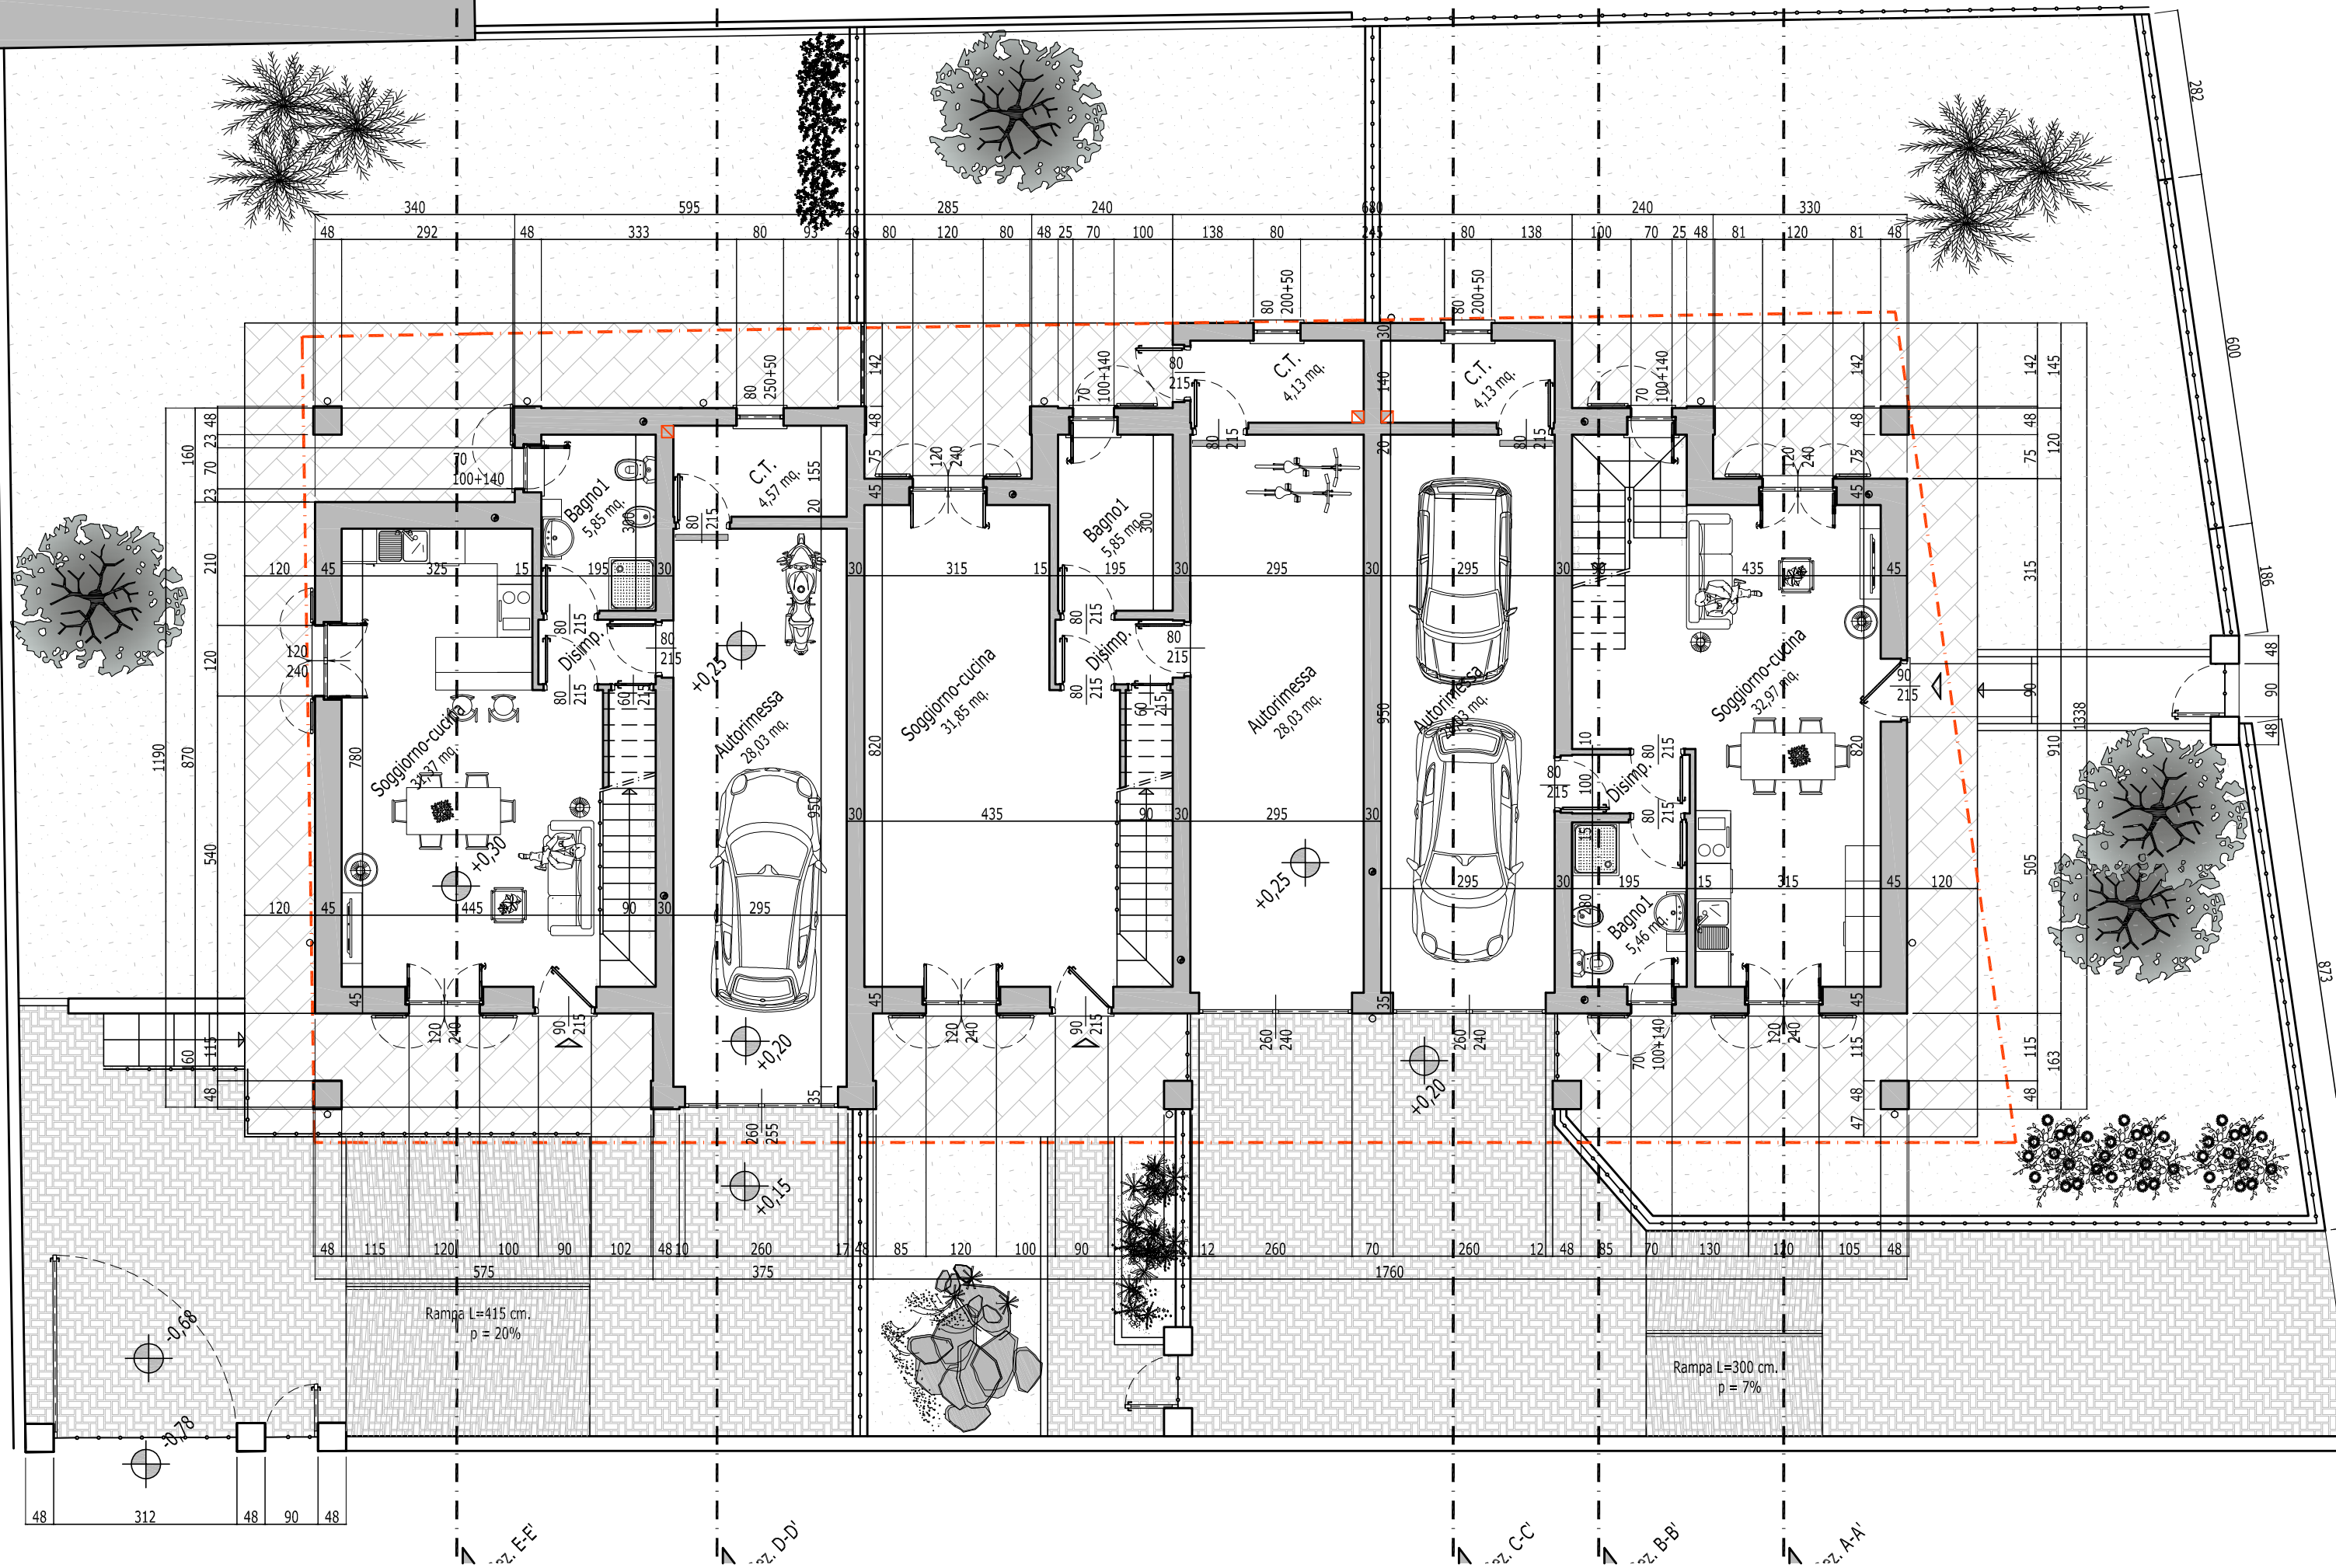


PROSPETTO EST
Scala 1:100

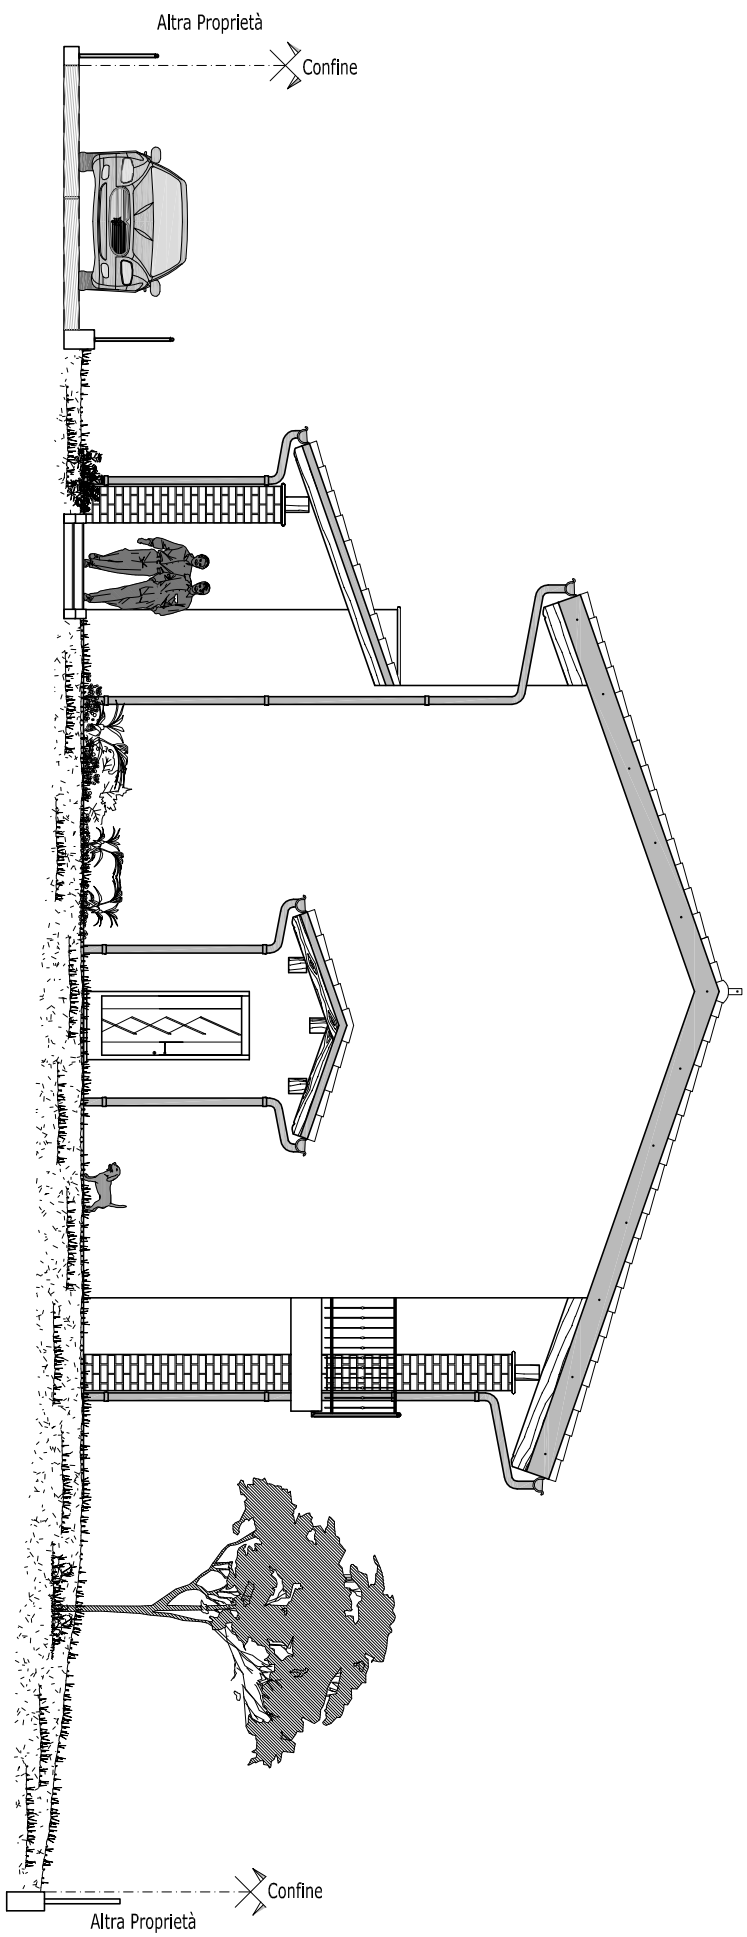

PROSPETTO NORD
Scala 1:100

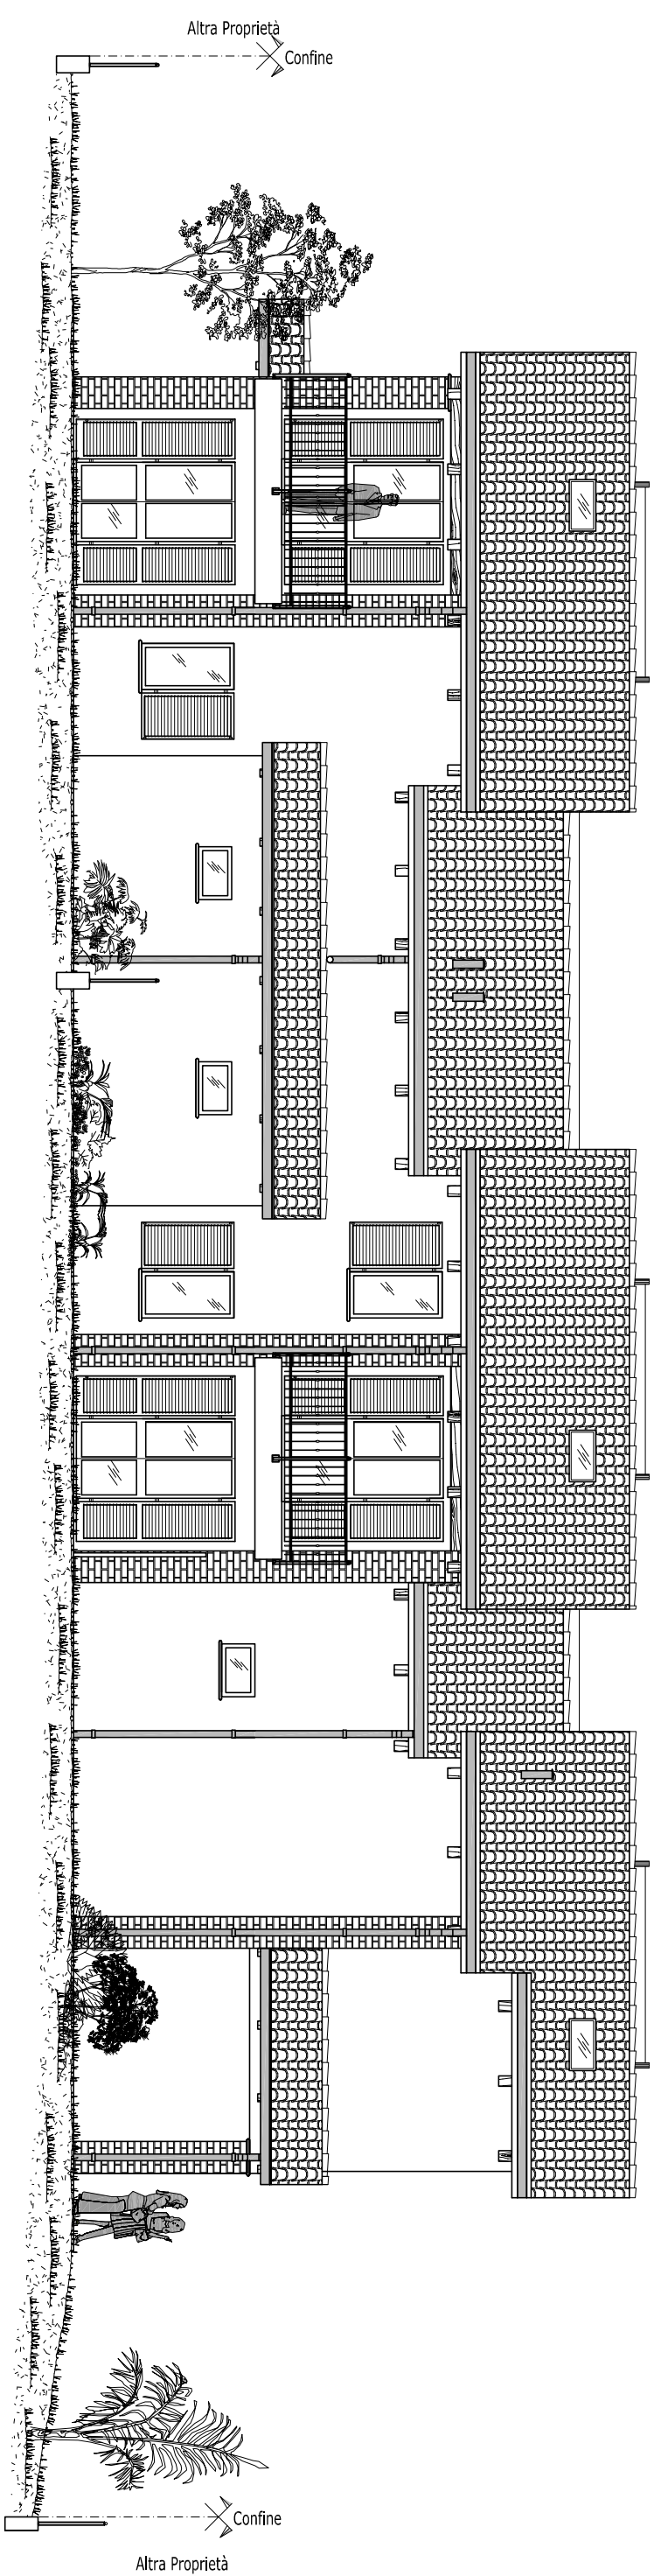

PROSPETTO SUD
Scala 1:100

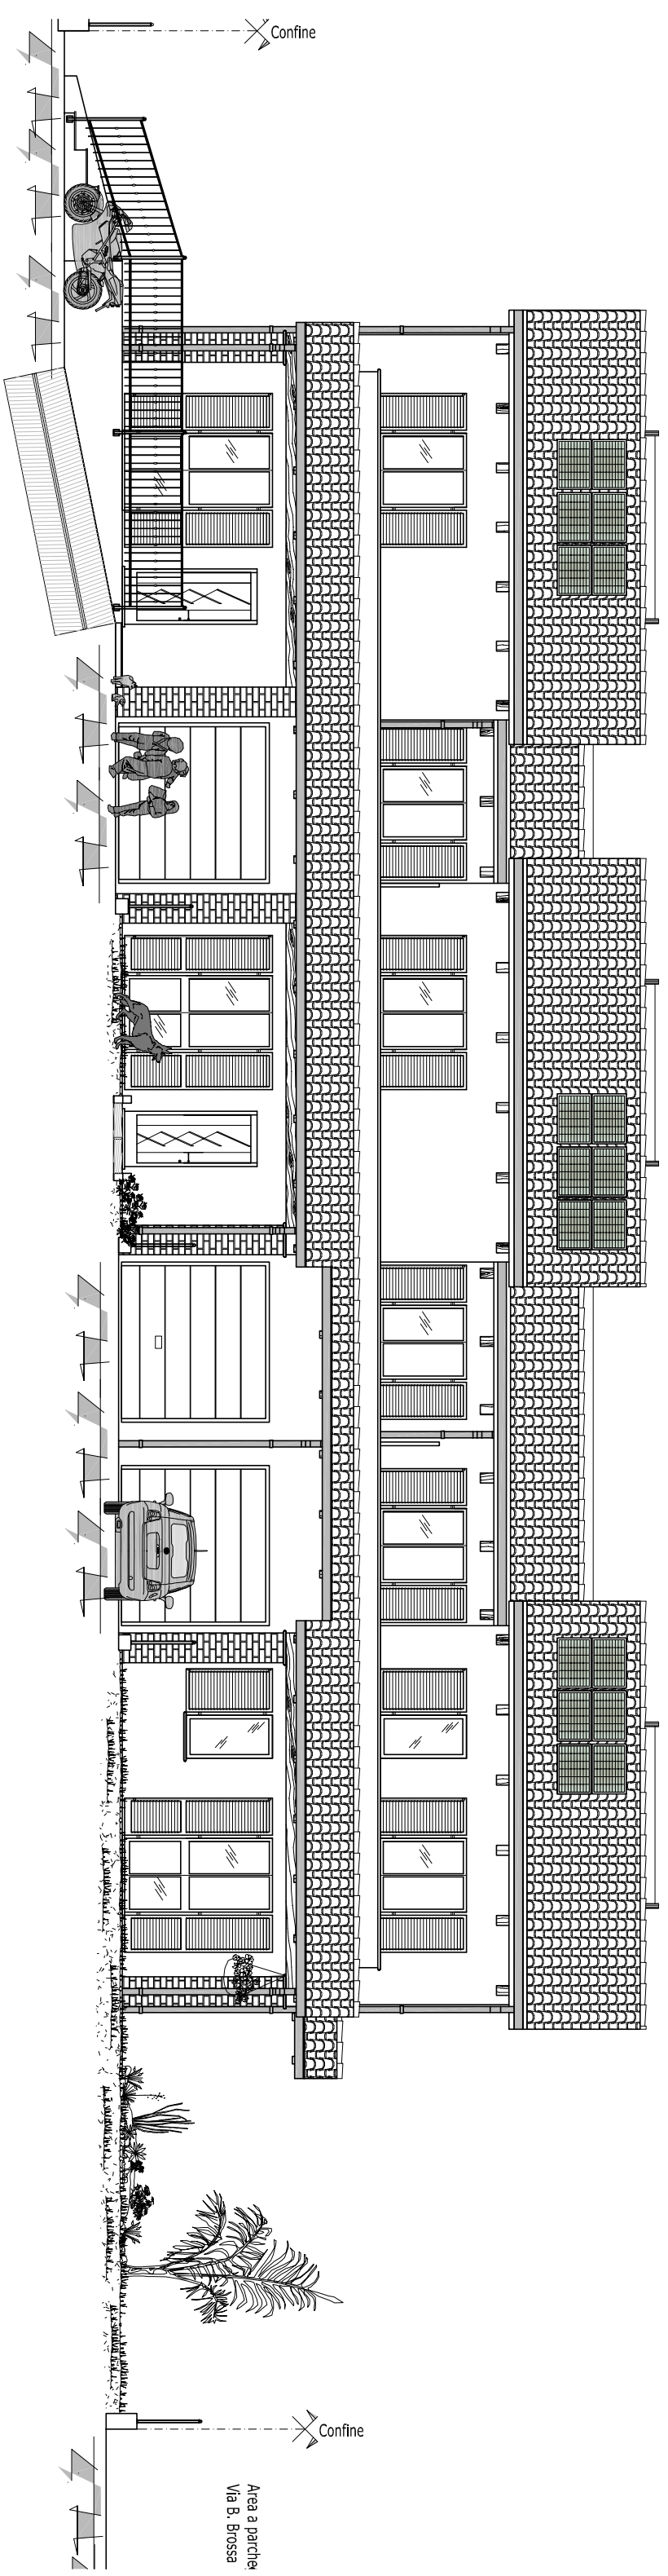

Confine

Area a parcheggio
Via B. Brossa

Confine