

Agenzia del Territorio
CATASTO FABBRICATI
Ufficio Provinciale di
Imperia

Dichiarazione protocollo n. IM0157995 del 29/11/2012

Planimetria di u.i.u. in Comune di Pontedassio

Localita' Abrighetti

civ. SNC

Identificativi Catastali:

Sezione: PON

Foglio: 3

Particella: 31

Subalterno:

Compilata da:
Agnese Flavio

Iscritto all'albo:
Architetti

Prov. Imperia


N. 110

Scheda n. 1

Scala 1:200



PIANTA PIANO TERRA

H. 290 cm.

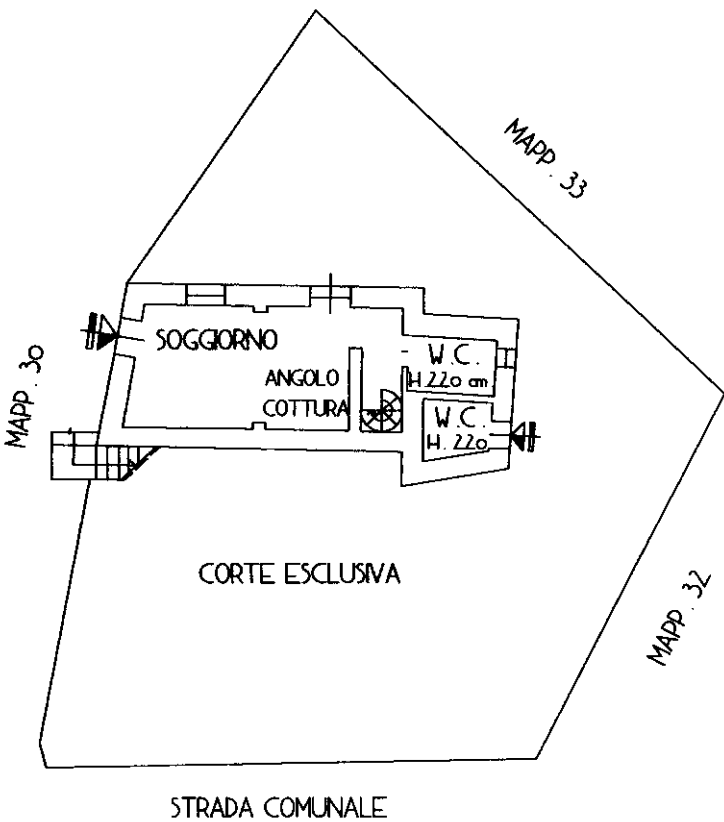

PIANTA PIANO TERRA

H. 265 cm.

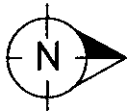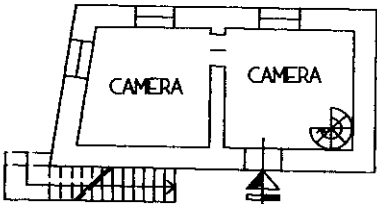

Ultima planimetria in atti