




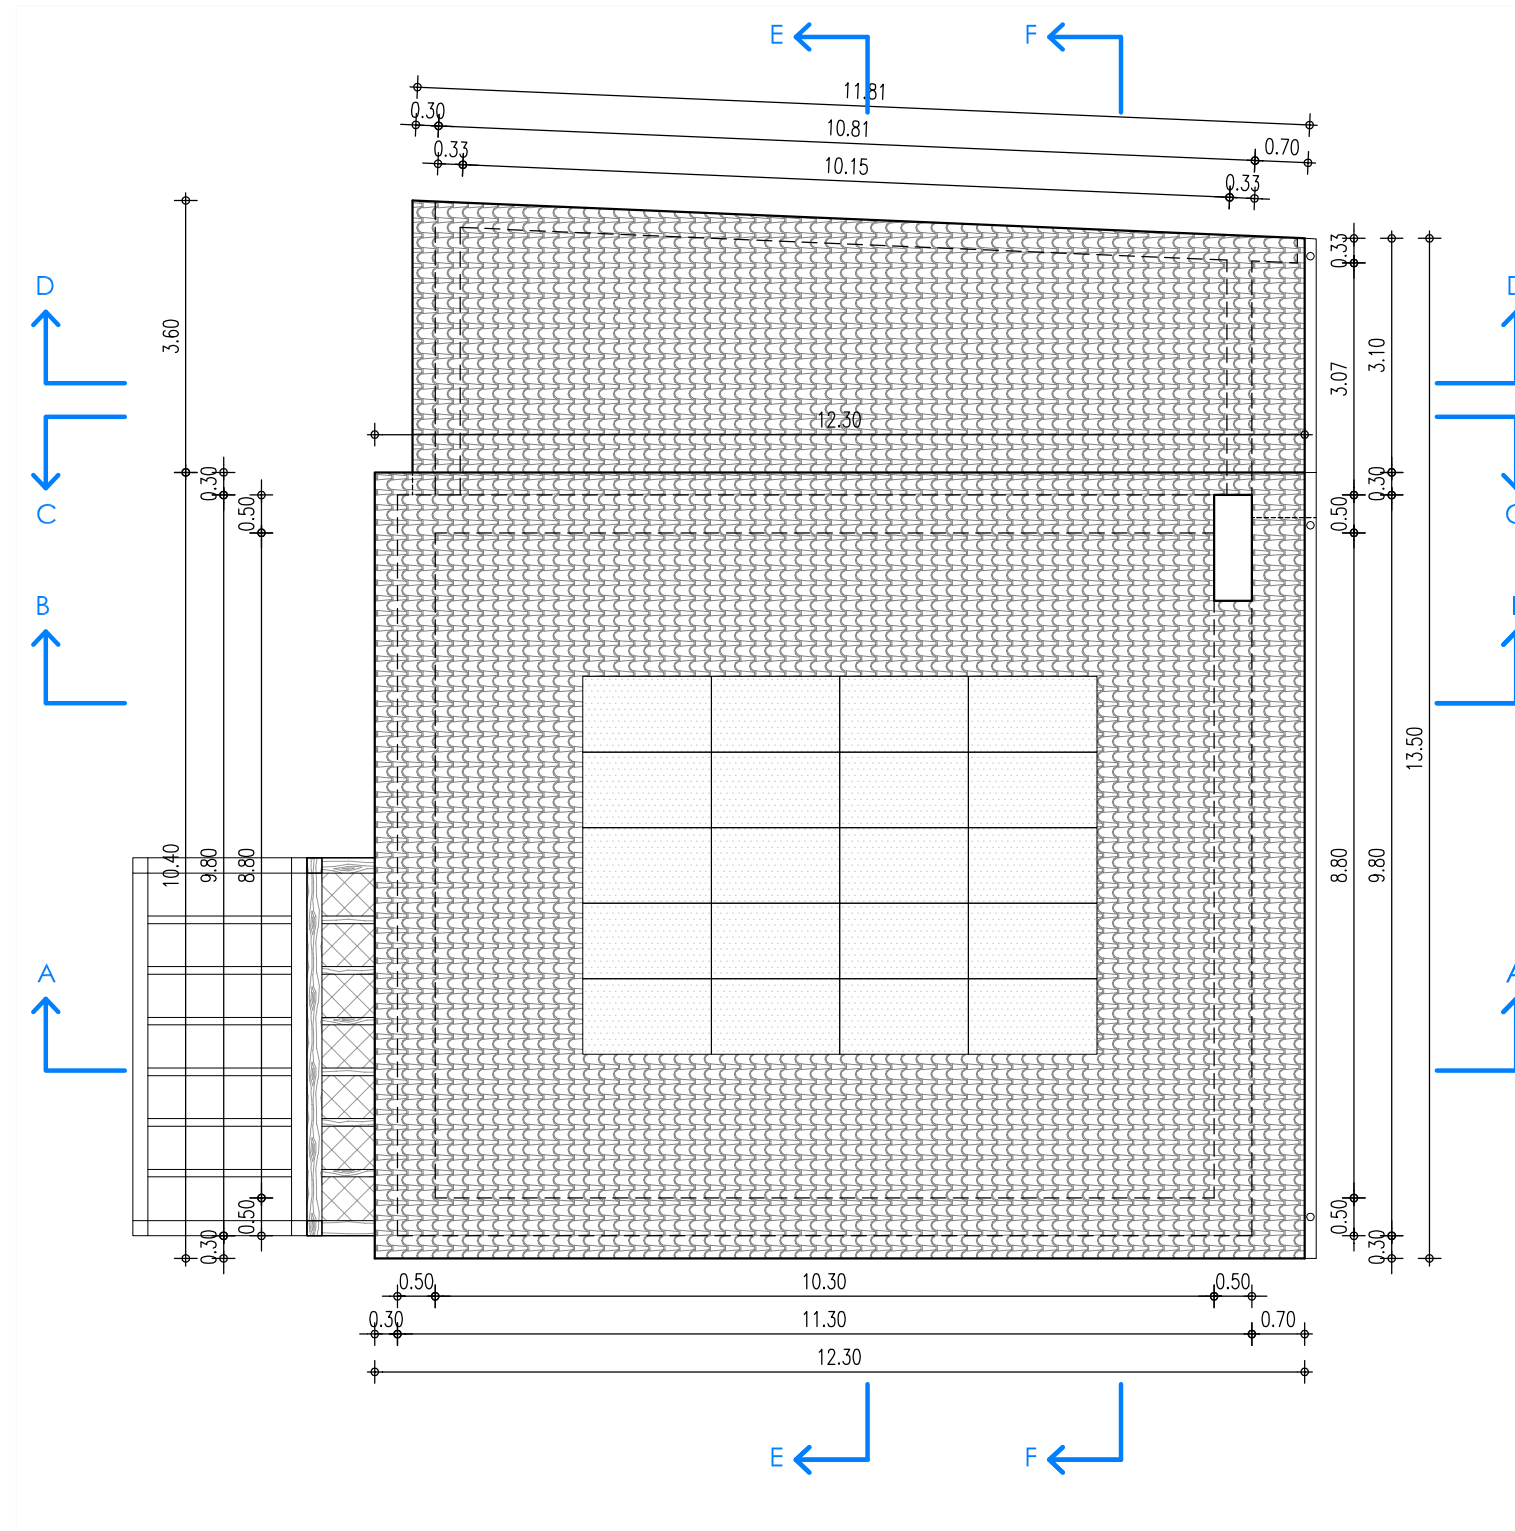

PIANTA COPERTURA

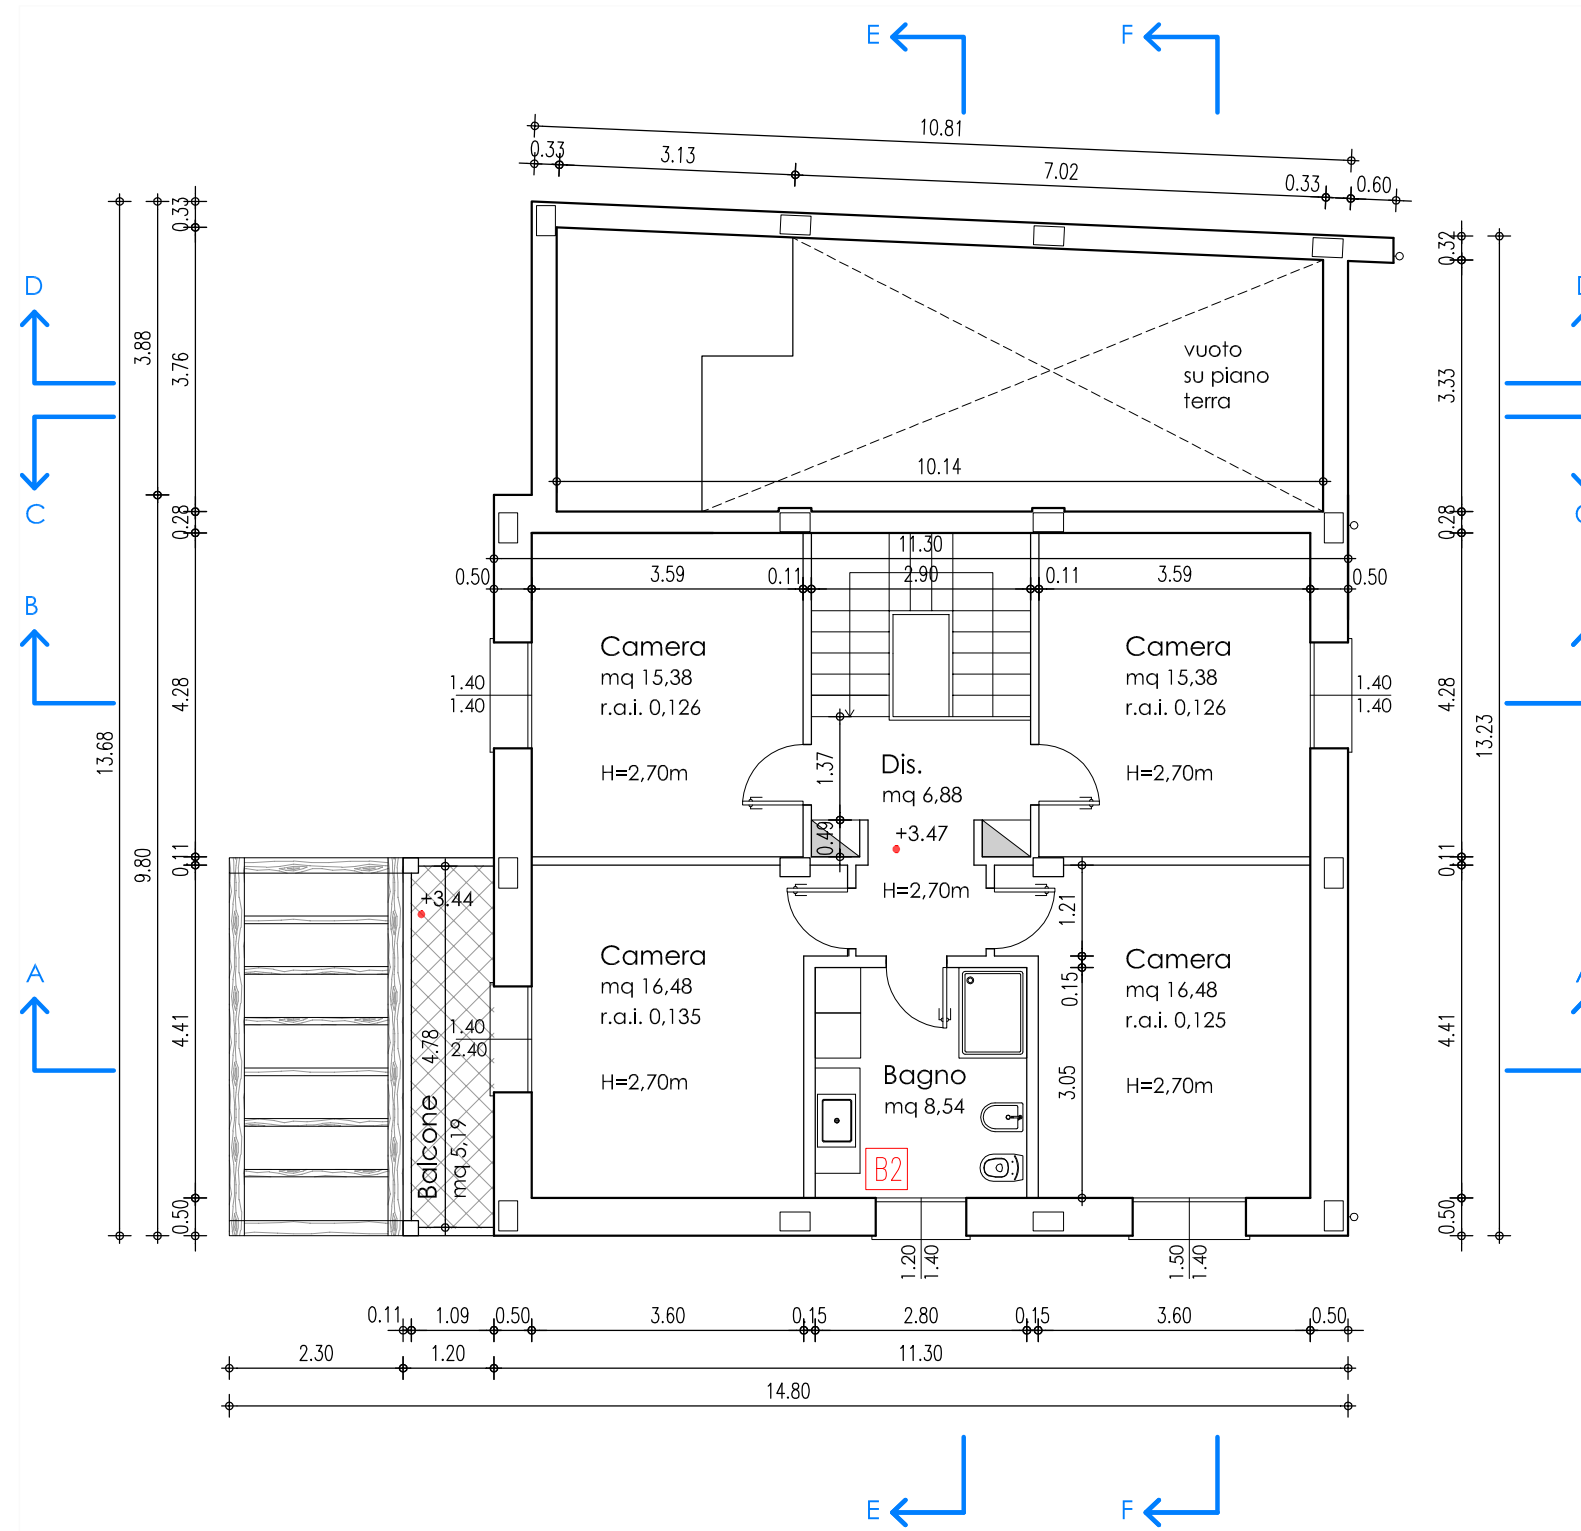

PIANTA PIANO PRIMO

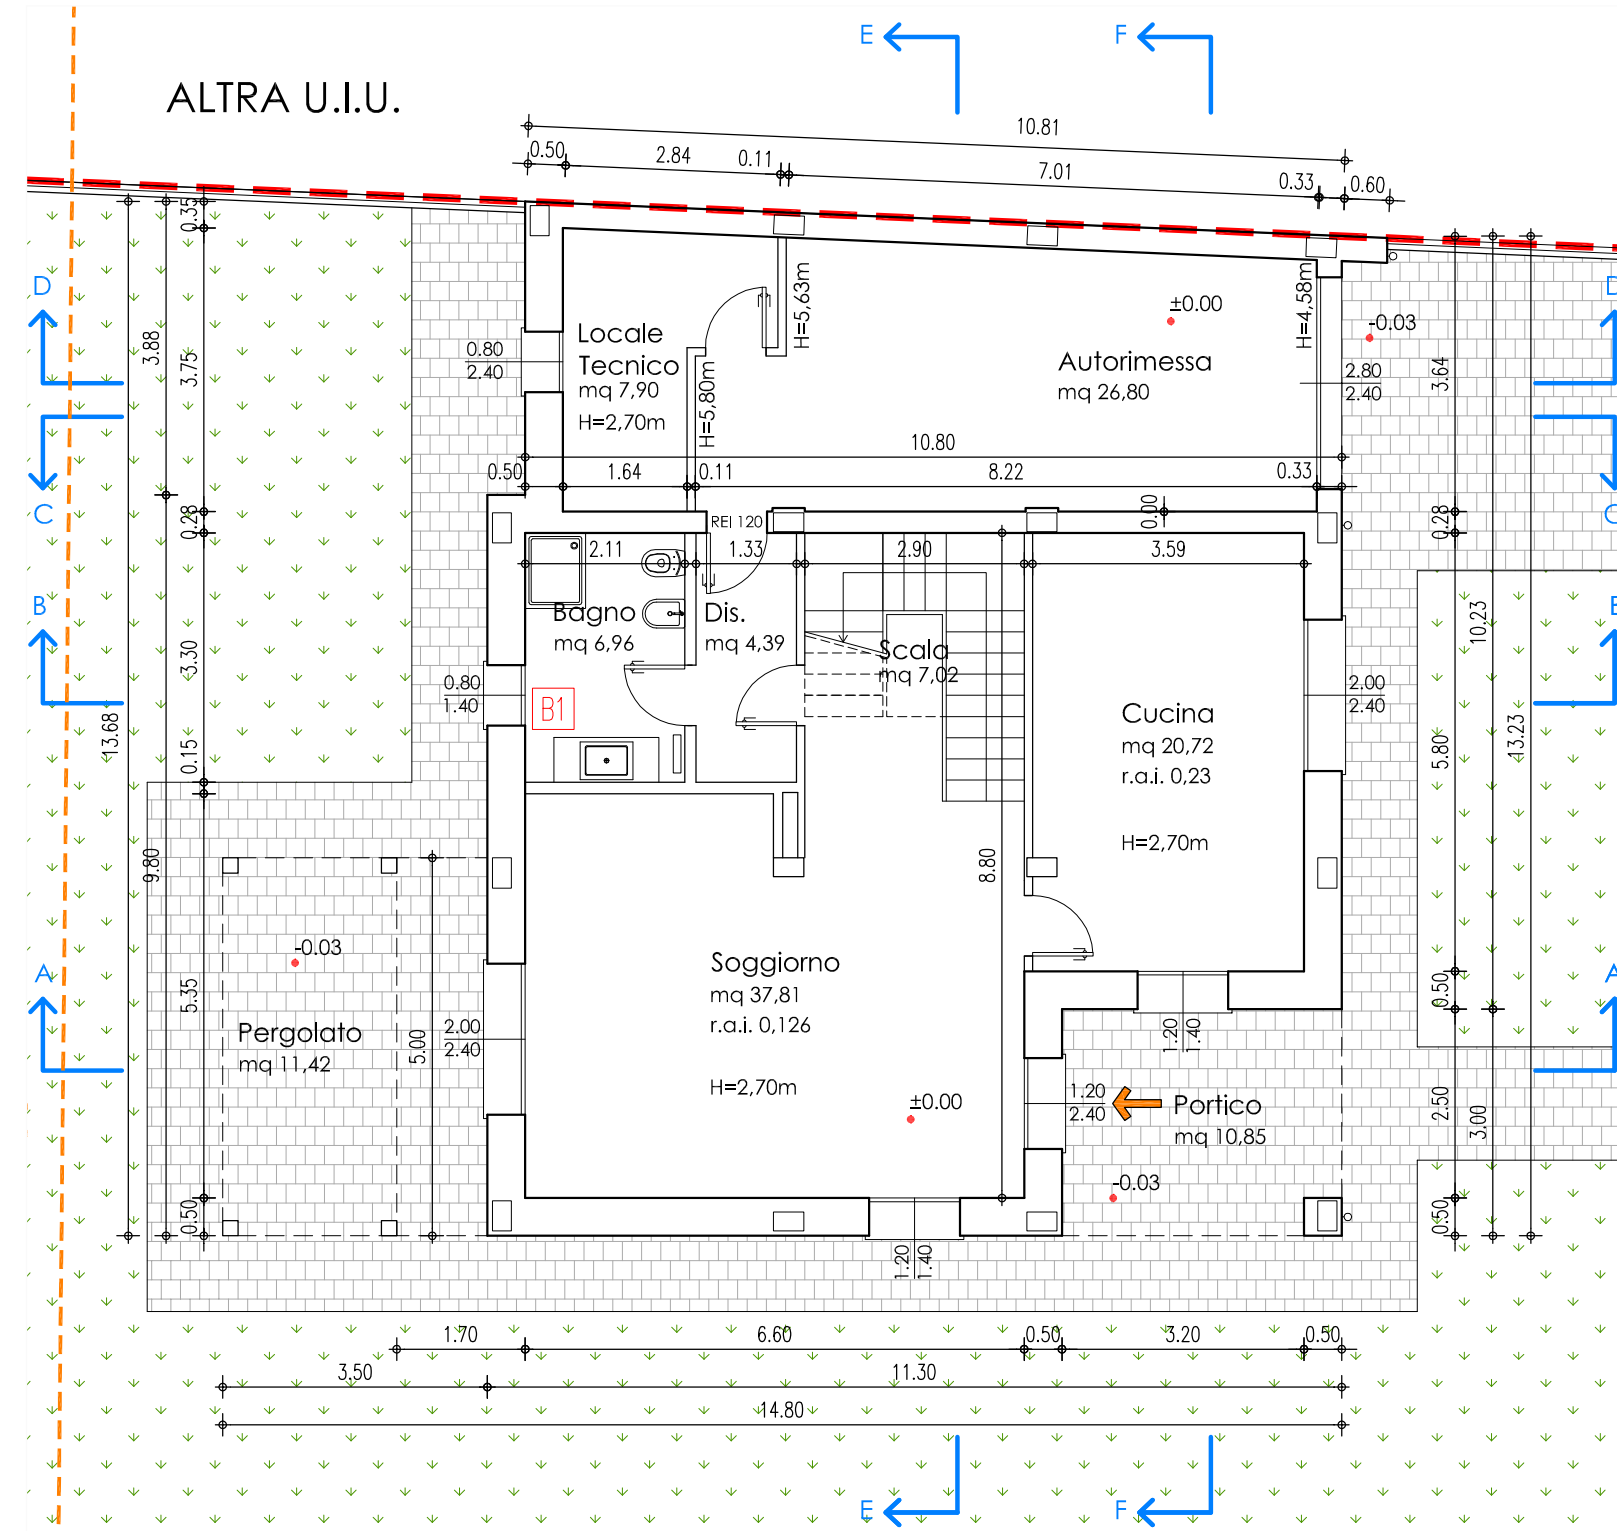

PIANTA PIANO TERRA

COMUNE DI GUASTALLA

Committenti:

GALLI PROGETTI S.R.L. P.I. 00685930356
CROCI GIOVANNI c.f. CRCGNN81B02A512G
GAUDENZI SILVIA c.f. GDN5LV82P48D708L

Progettista

GALLI GEOM. ANTONELLA
Via Pascoli 14, 42016 Guastalla R.E. P.IVA 01611650357 tel.0522-824442

OGGETTO: RICHIESTA P.C.

PROGETTO DI UNA NUOVA ABITAZIONE DI DUE PIANI FUORI TERRA
DA REALIZZARSI IN VIA PONTE PIETRA, COMPARTO S. GIACOMO,
CATASTALMENTE IDENTIFICATA AL FG. 45 MAPP. 240, 241
DEL NCEU DEL COMUNE DI GUASTALLA
AMBITO AC3 RESIDENZIALE

TAVOLA N°










3

STATO DI PROGETTO
PIANTE

Scala 1:100

DATA:

GIUGNO 2019

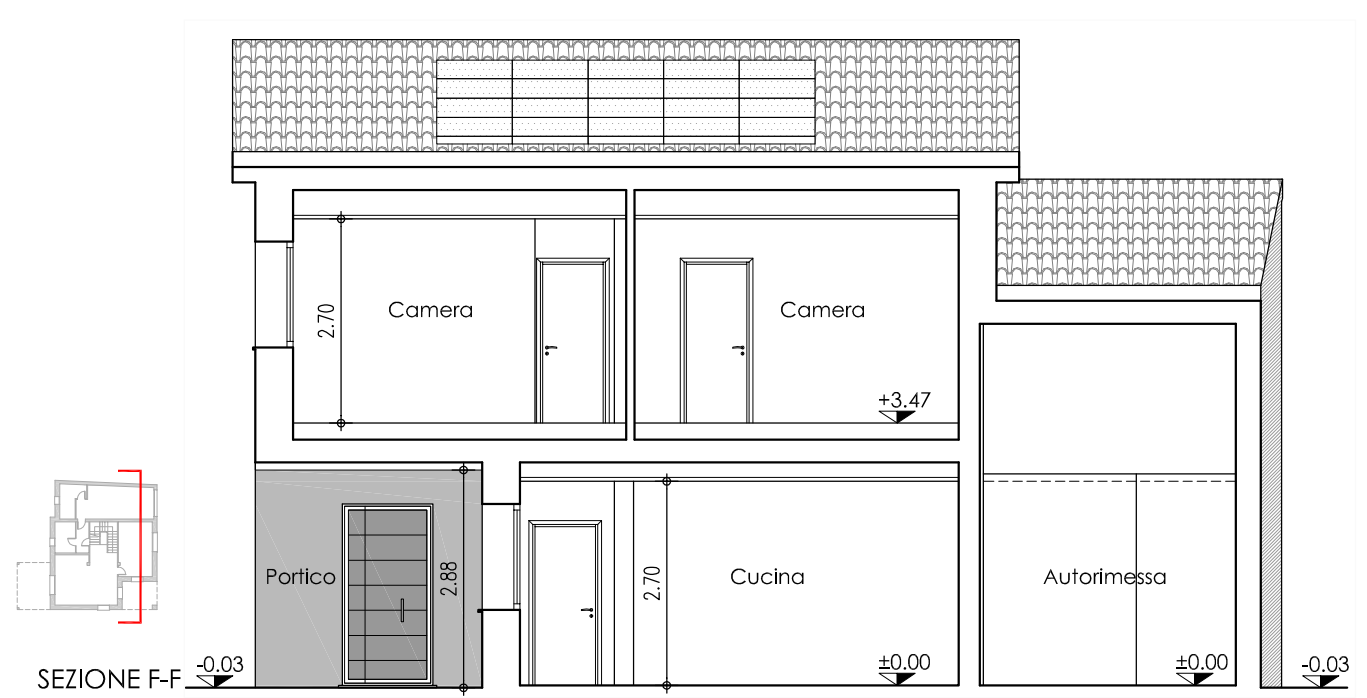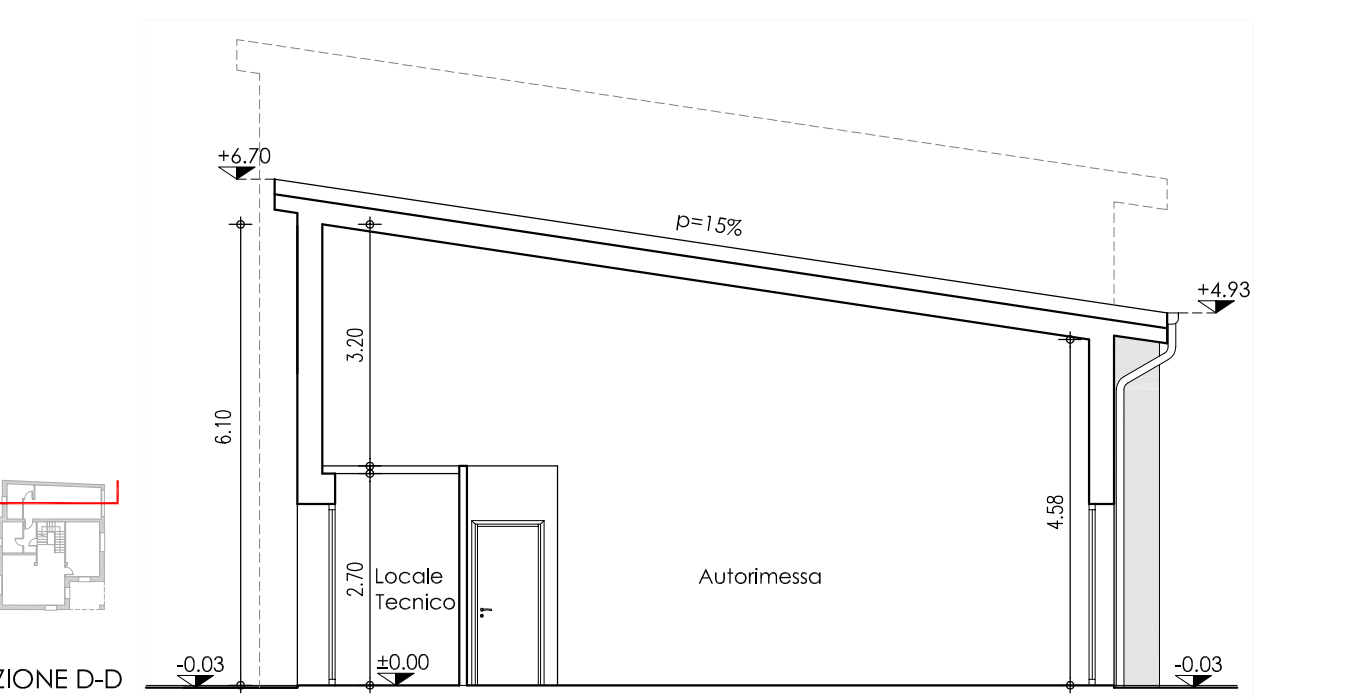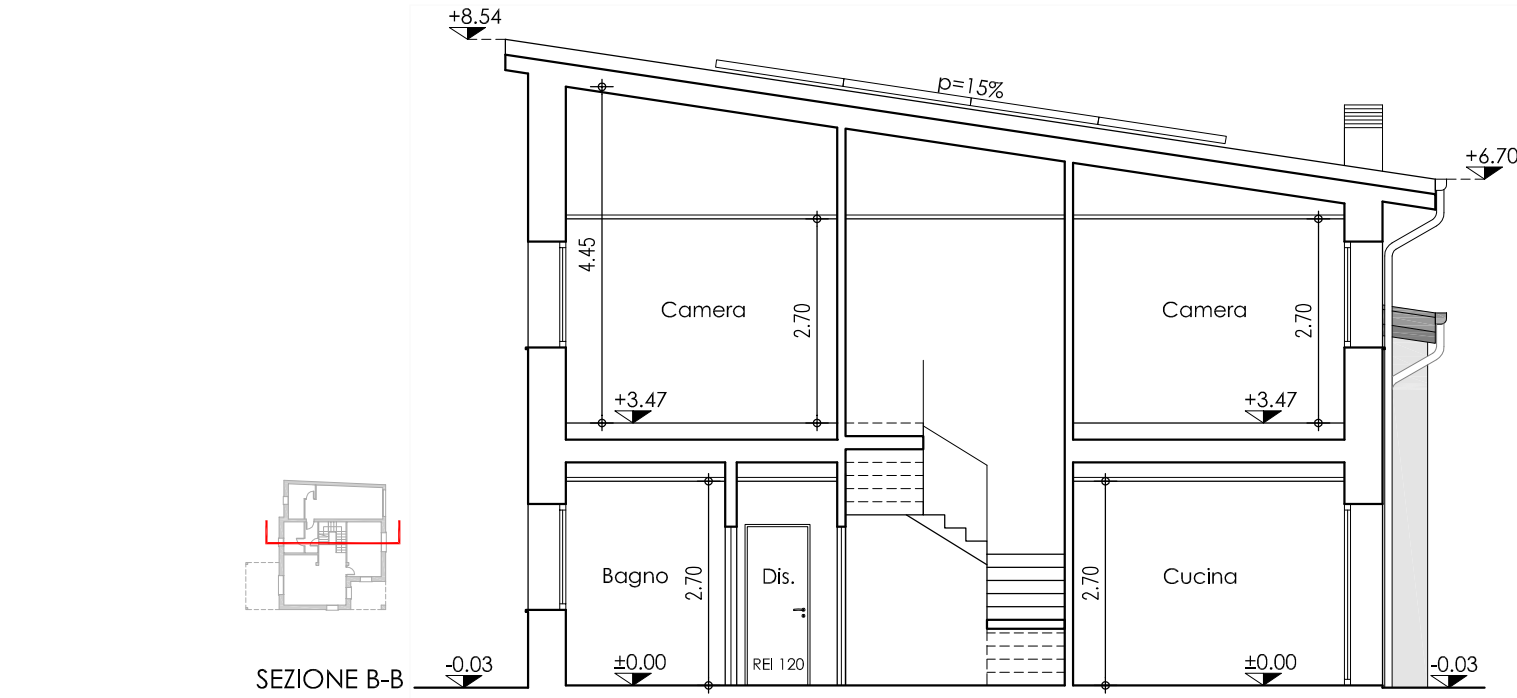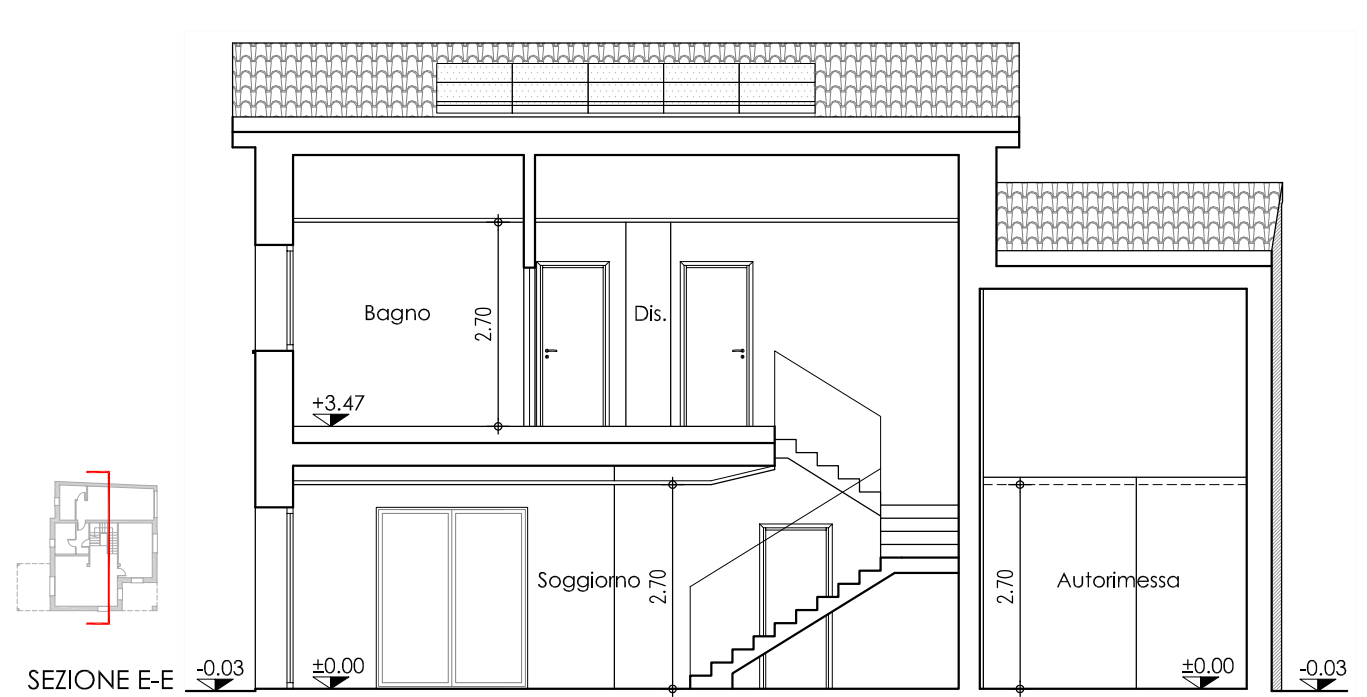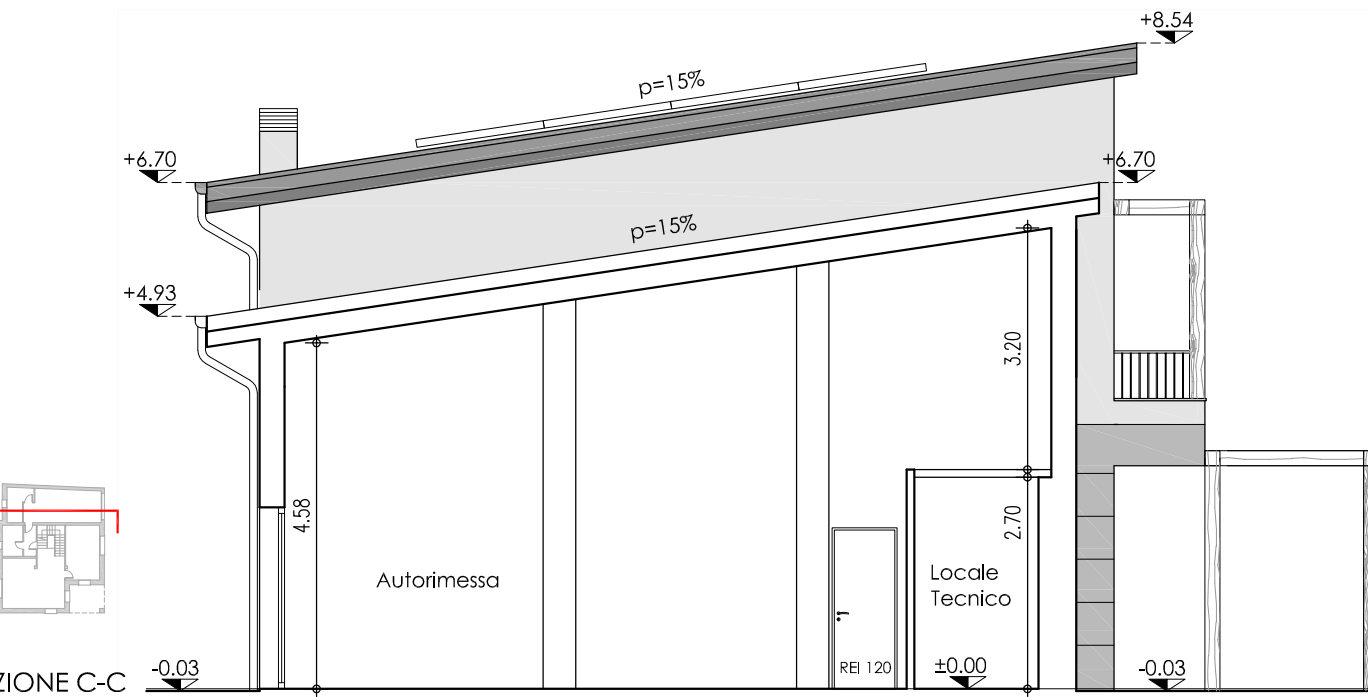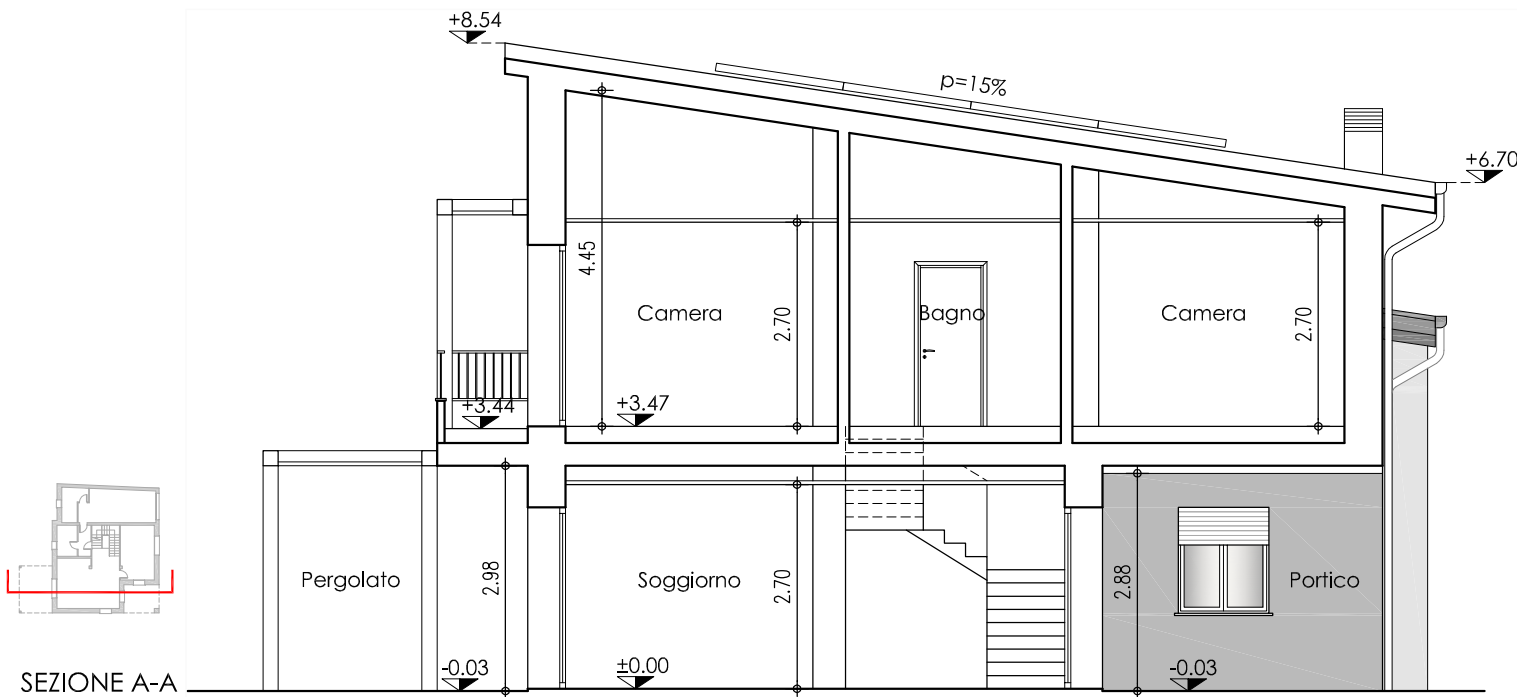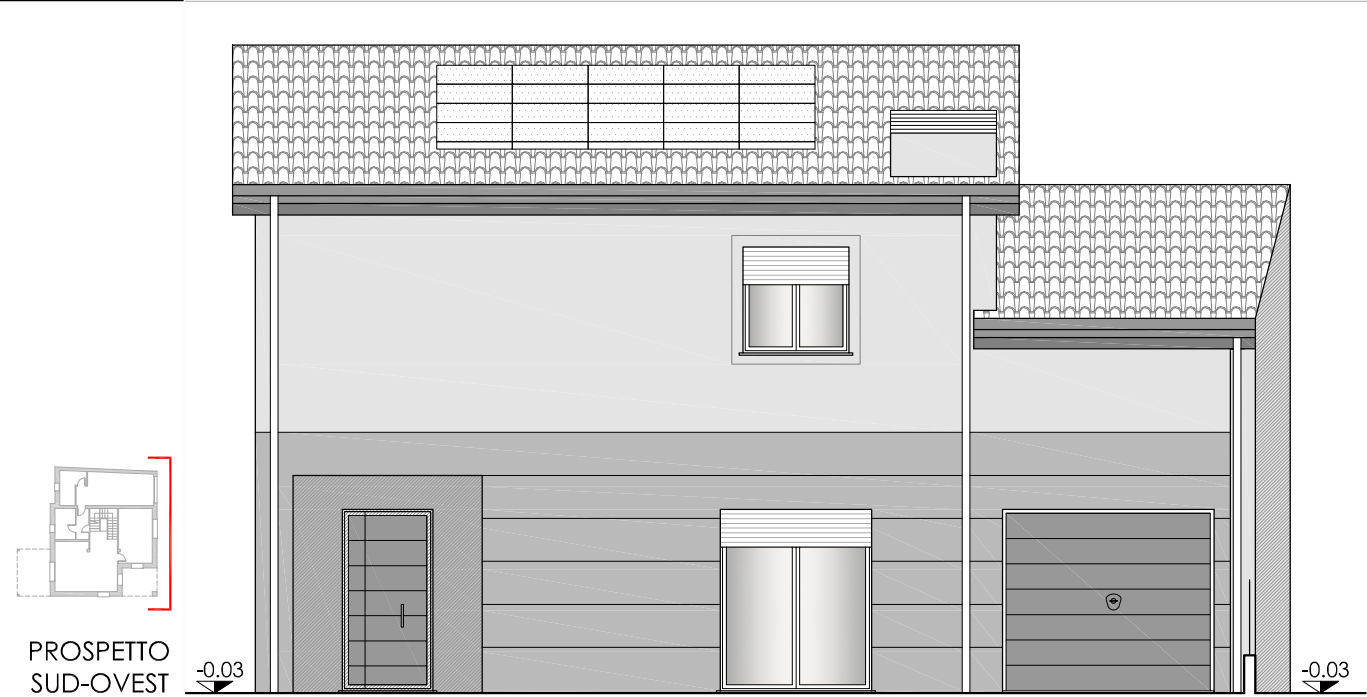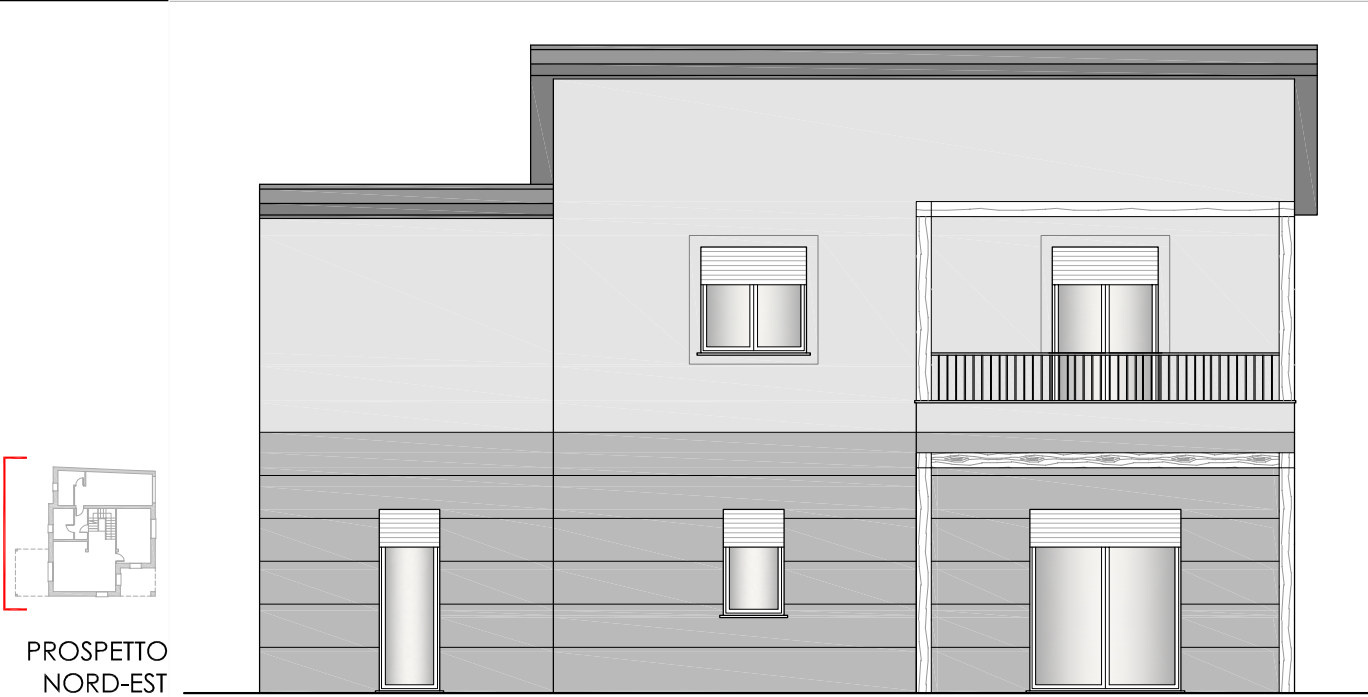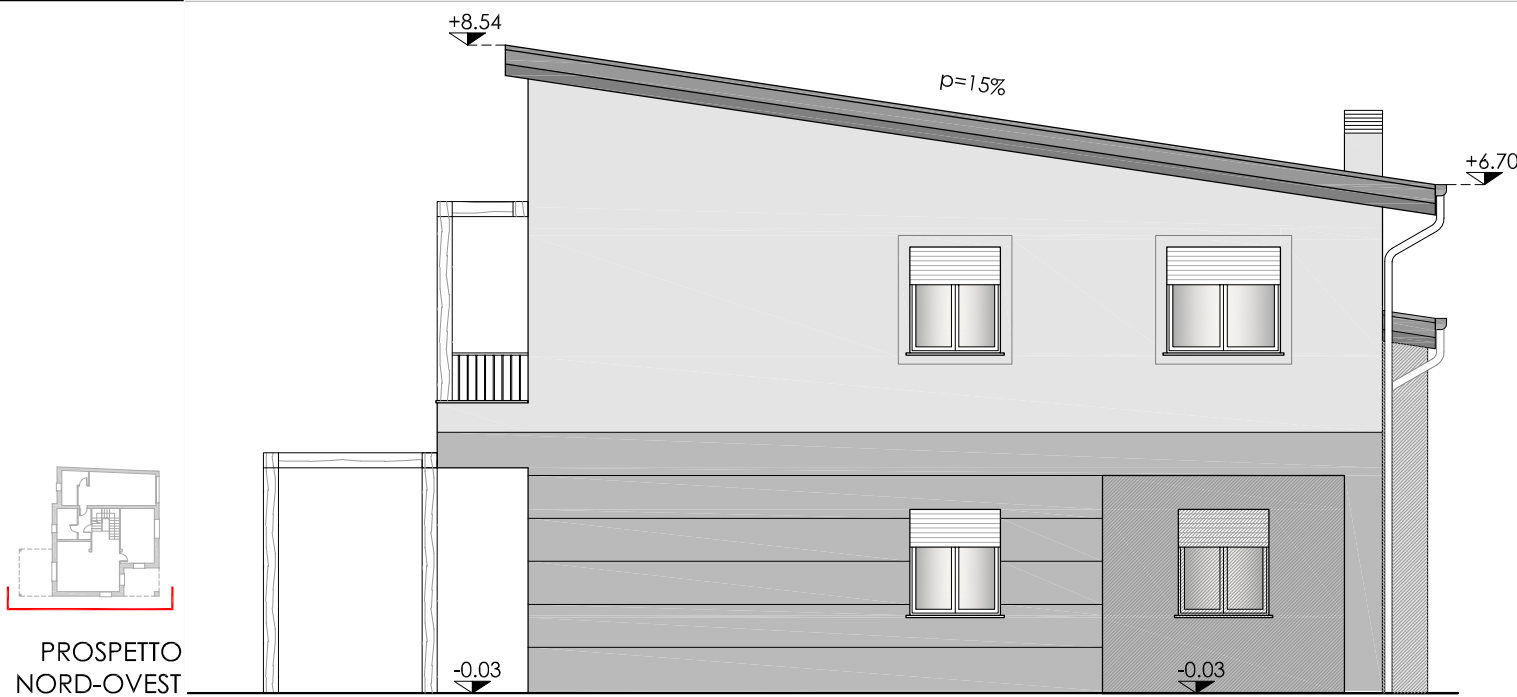

COMUNE DI GUASTALLA

Committente:

GALLI PROGETTI S.R.L. P.I. 00685930356
CROCI GIOVANNI c.f. CRCGNN81B02A512G
GAUDENZI SILVIA c.f. GDN5LV82P48D708L


Progettista


GALLI GEOM. ANTONELLA
Via Pascoli 14, 42016 Guastalla R.E. P.IVA 01611650357 tel.0522-824442


OGGETTO: RICHIESTA P.C.

PROGETTO DI UNA NUOVA ABITAZIONE DI DUE PIANI FUORI TERRA
DA REALIZZARSI IN VIA PONTE PIETRA, COMPARTO S. GIACOMO,
CATASTALMENTE IDENTIFICATA AL FG. 45 MAPP. 240, 241
DEL NCEU DEL COMUNE DI GUASTALLA
AMBITO AC3 RESIDENZIALE


TAVOLA N° 4	STATO DI PROGETTO SEZIONI E PROSPETTI Scala 1:100	DATA: GIUGNO 2019
----------------	---	----------------------

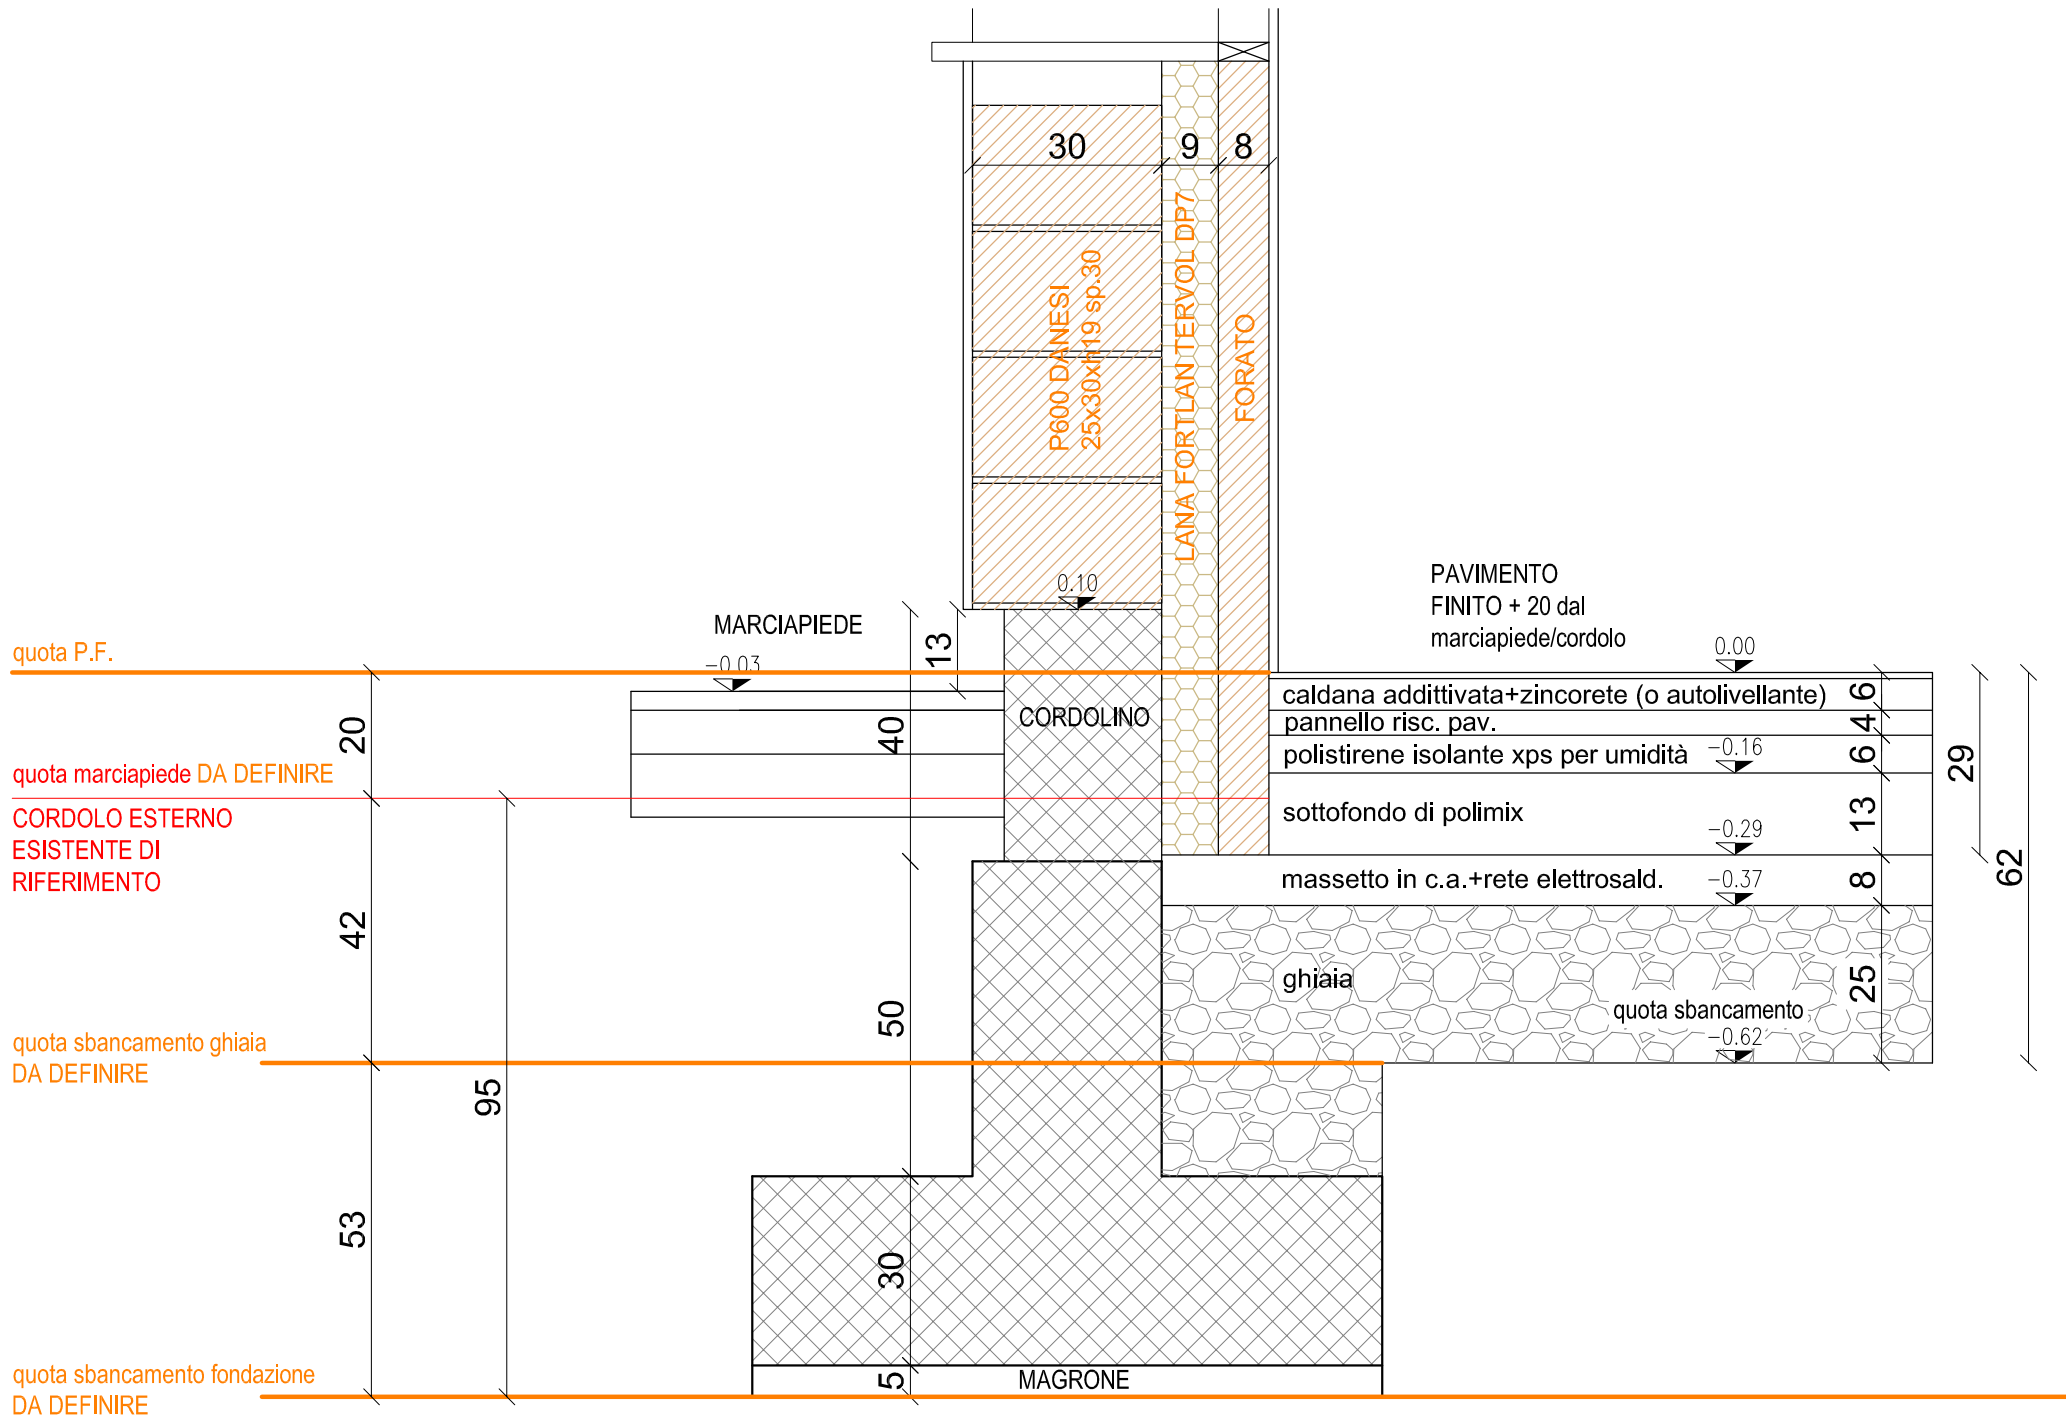

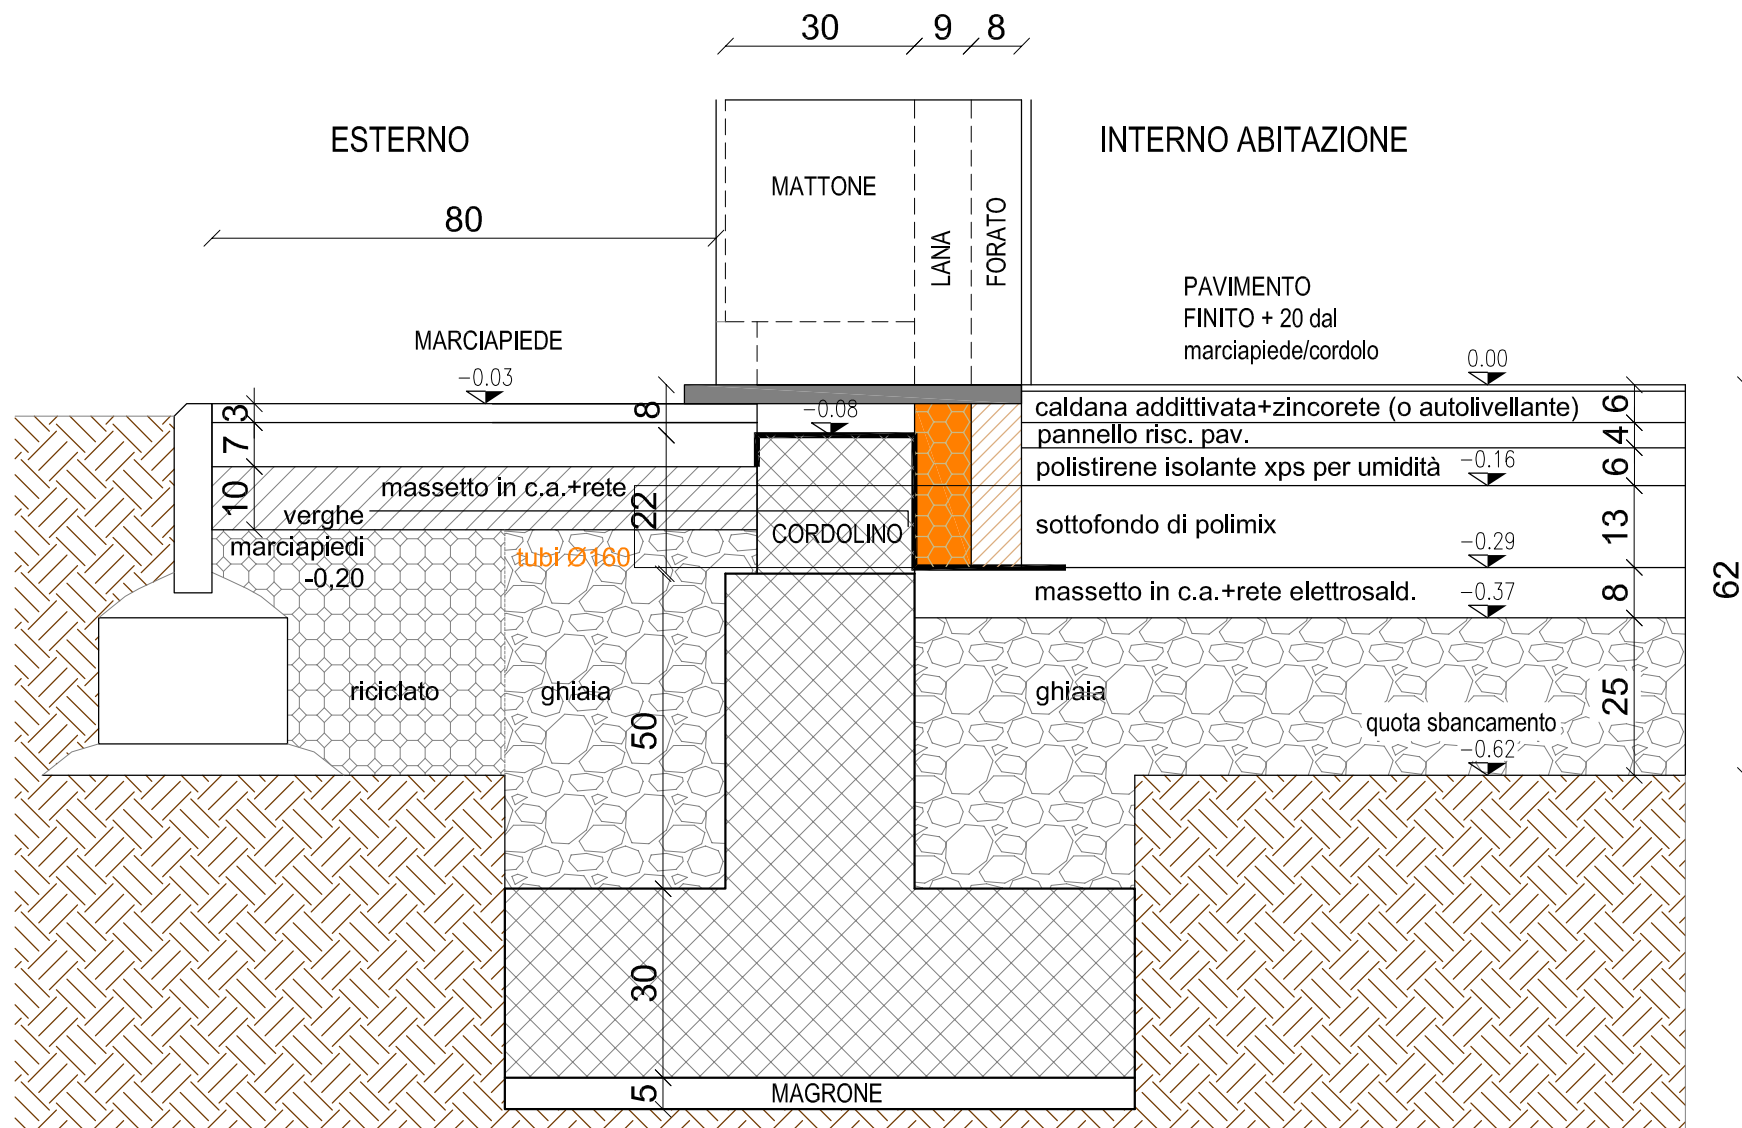

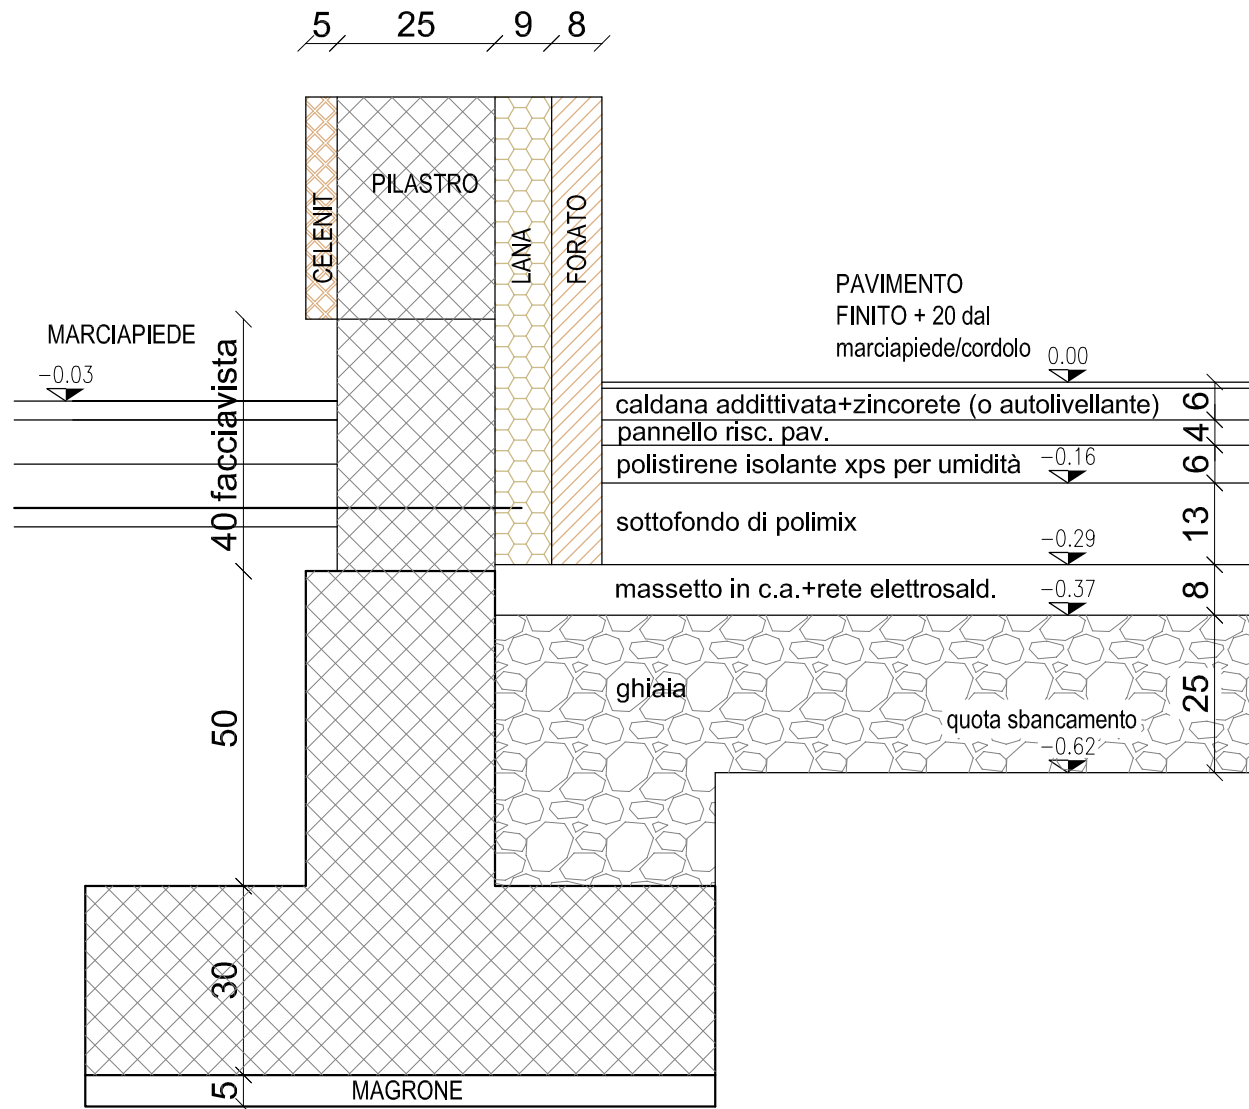

+8.54

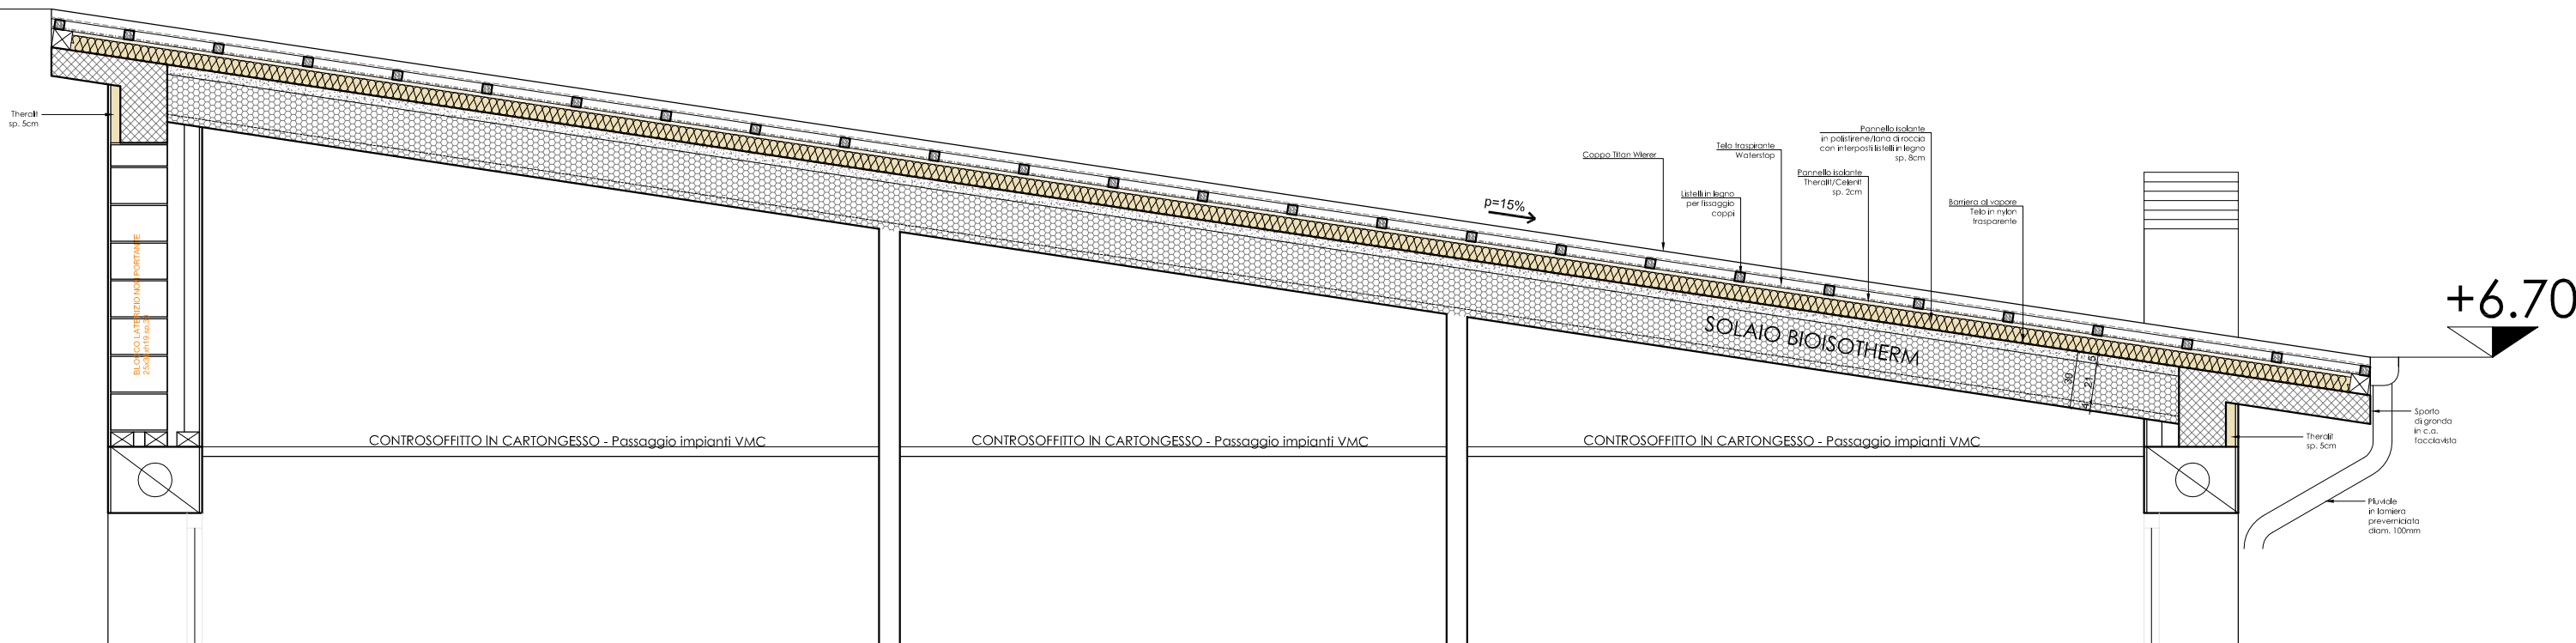

+6.70





