

Agenzia delle Entrate
CATASTO FABBRICATI
Ufficio Provinciale di
Roma

Dichiarazione protocollo n. _____ del _____
Planimetria di u.i.u. in Comune di Roma

Identificativi Catastali:
Sezione:
Foglio:
Particella:
Subalterno:


Compilata da:
Colasanti Luciano
Iscritto all'albo:
Geometri
Prov. Roma

N. 08507

Scheda n. 1 Scala 1:100

H=3,00

PIANTA PIANO QUARTO INT. 13

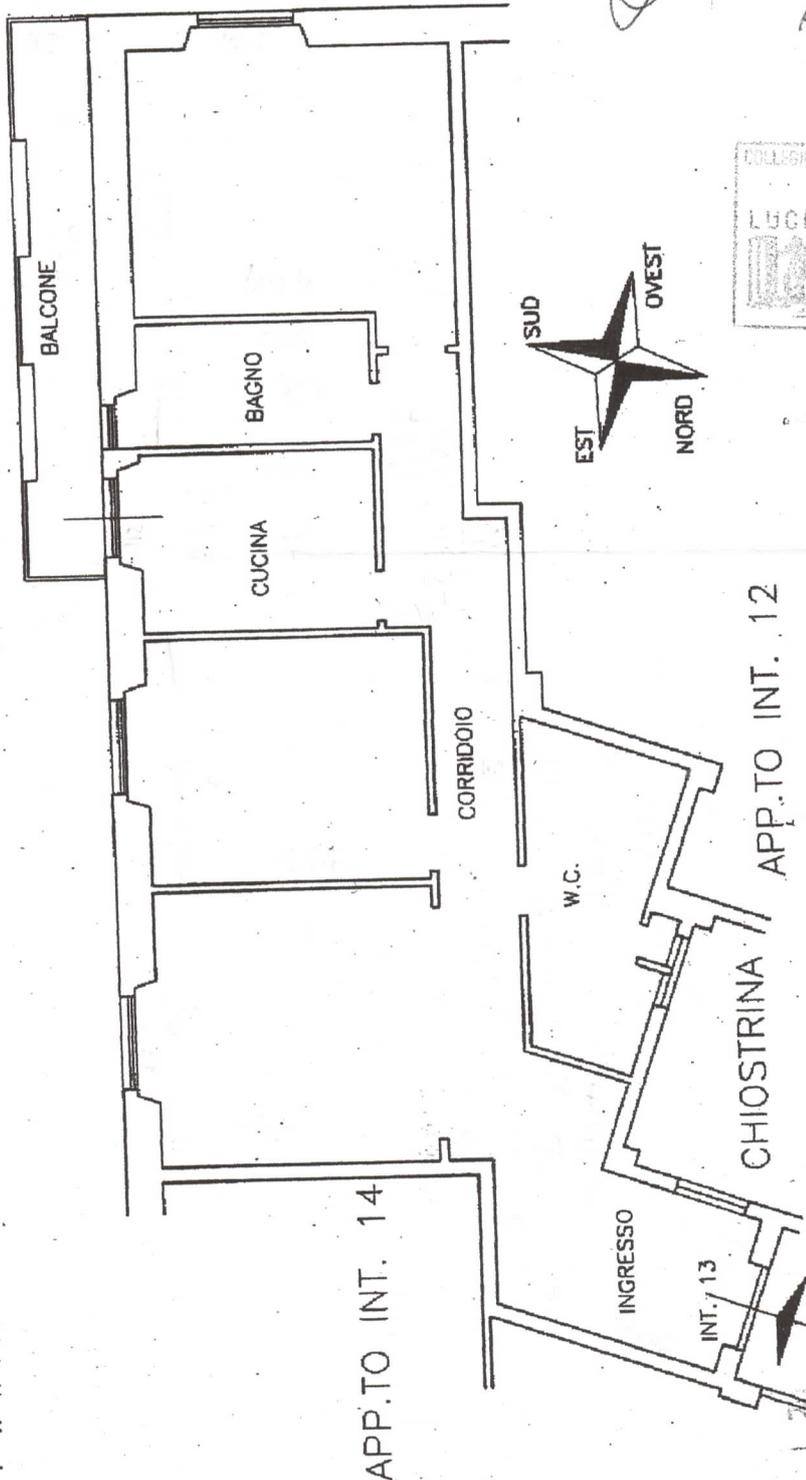

*Copia conforme
all'originale
depositato
presso il Catasto
di Roma*

COLLEGIO PROVINCIALE GEOMETRI ROMA
N° 6507
LUCIANO COLASANTI
ROMA
P.IVA N° 10005130589

ROMA CAPITALE
MUNICIPIO II

26 AGO. 2015

DIARL