

COMUNE DI CALCI
(Provincia di Pisa)
DENUNCIA DI INIZIO ATTIVITA'
(Legge 960/96 e L.R. 12/99)


PROGETTO MANUTENZIONE STRAORDINARIA
- RESTAURO - COORDINAZIONE E IMPERMEABILIZZAZIONE
- SOLAI COBERTURA INCLINATO
- COSTRUZIONE DI SCALA INTERNA
- CONSOLIDAMENTO SOLAI E RIPARCIMENTO PAVIMENTAZIONE
- APERTURA E CHIUSURA DI COMUNICAZIONI
- DEDIMENTAZIONE

PROPRIETA' SCAPATI ADRIANO
UBICAZIONE FRAZ. MONTMAGNO - VIA EUGENIO III° 10/12


TAVOLA
PIANTE - ATTUALE




Progettista:
Arch. Luca Turchi - Via Capodocci n°7 - 58011 Calci (PI)
Geom. Marco Magagnoli - Via Castelfranco n°23 - 58011 Calci (PI)

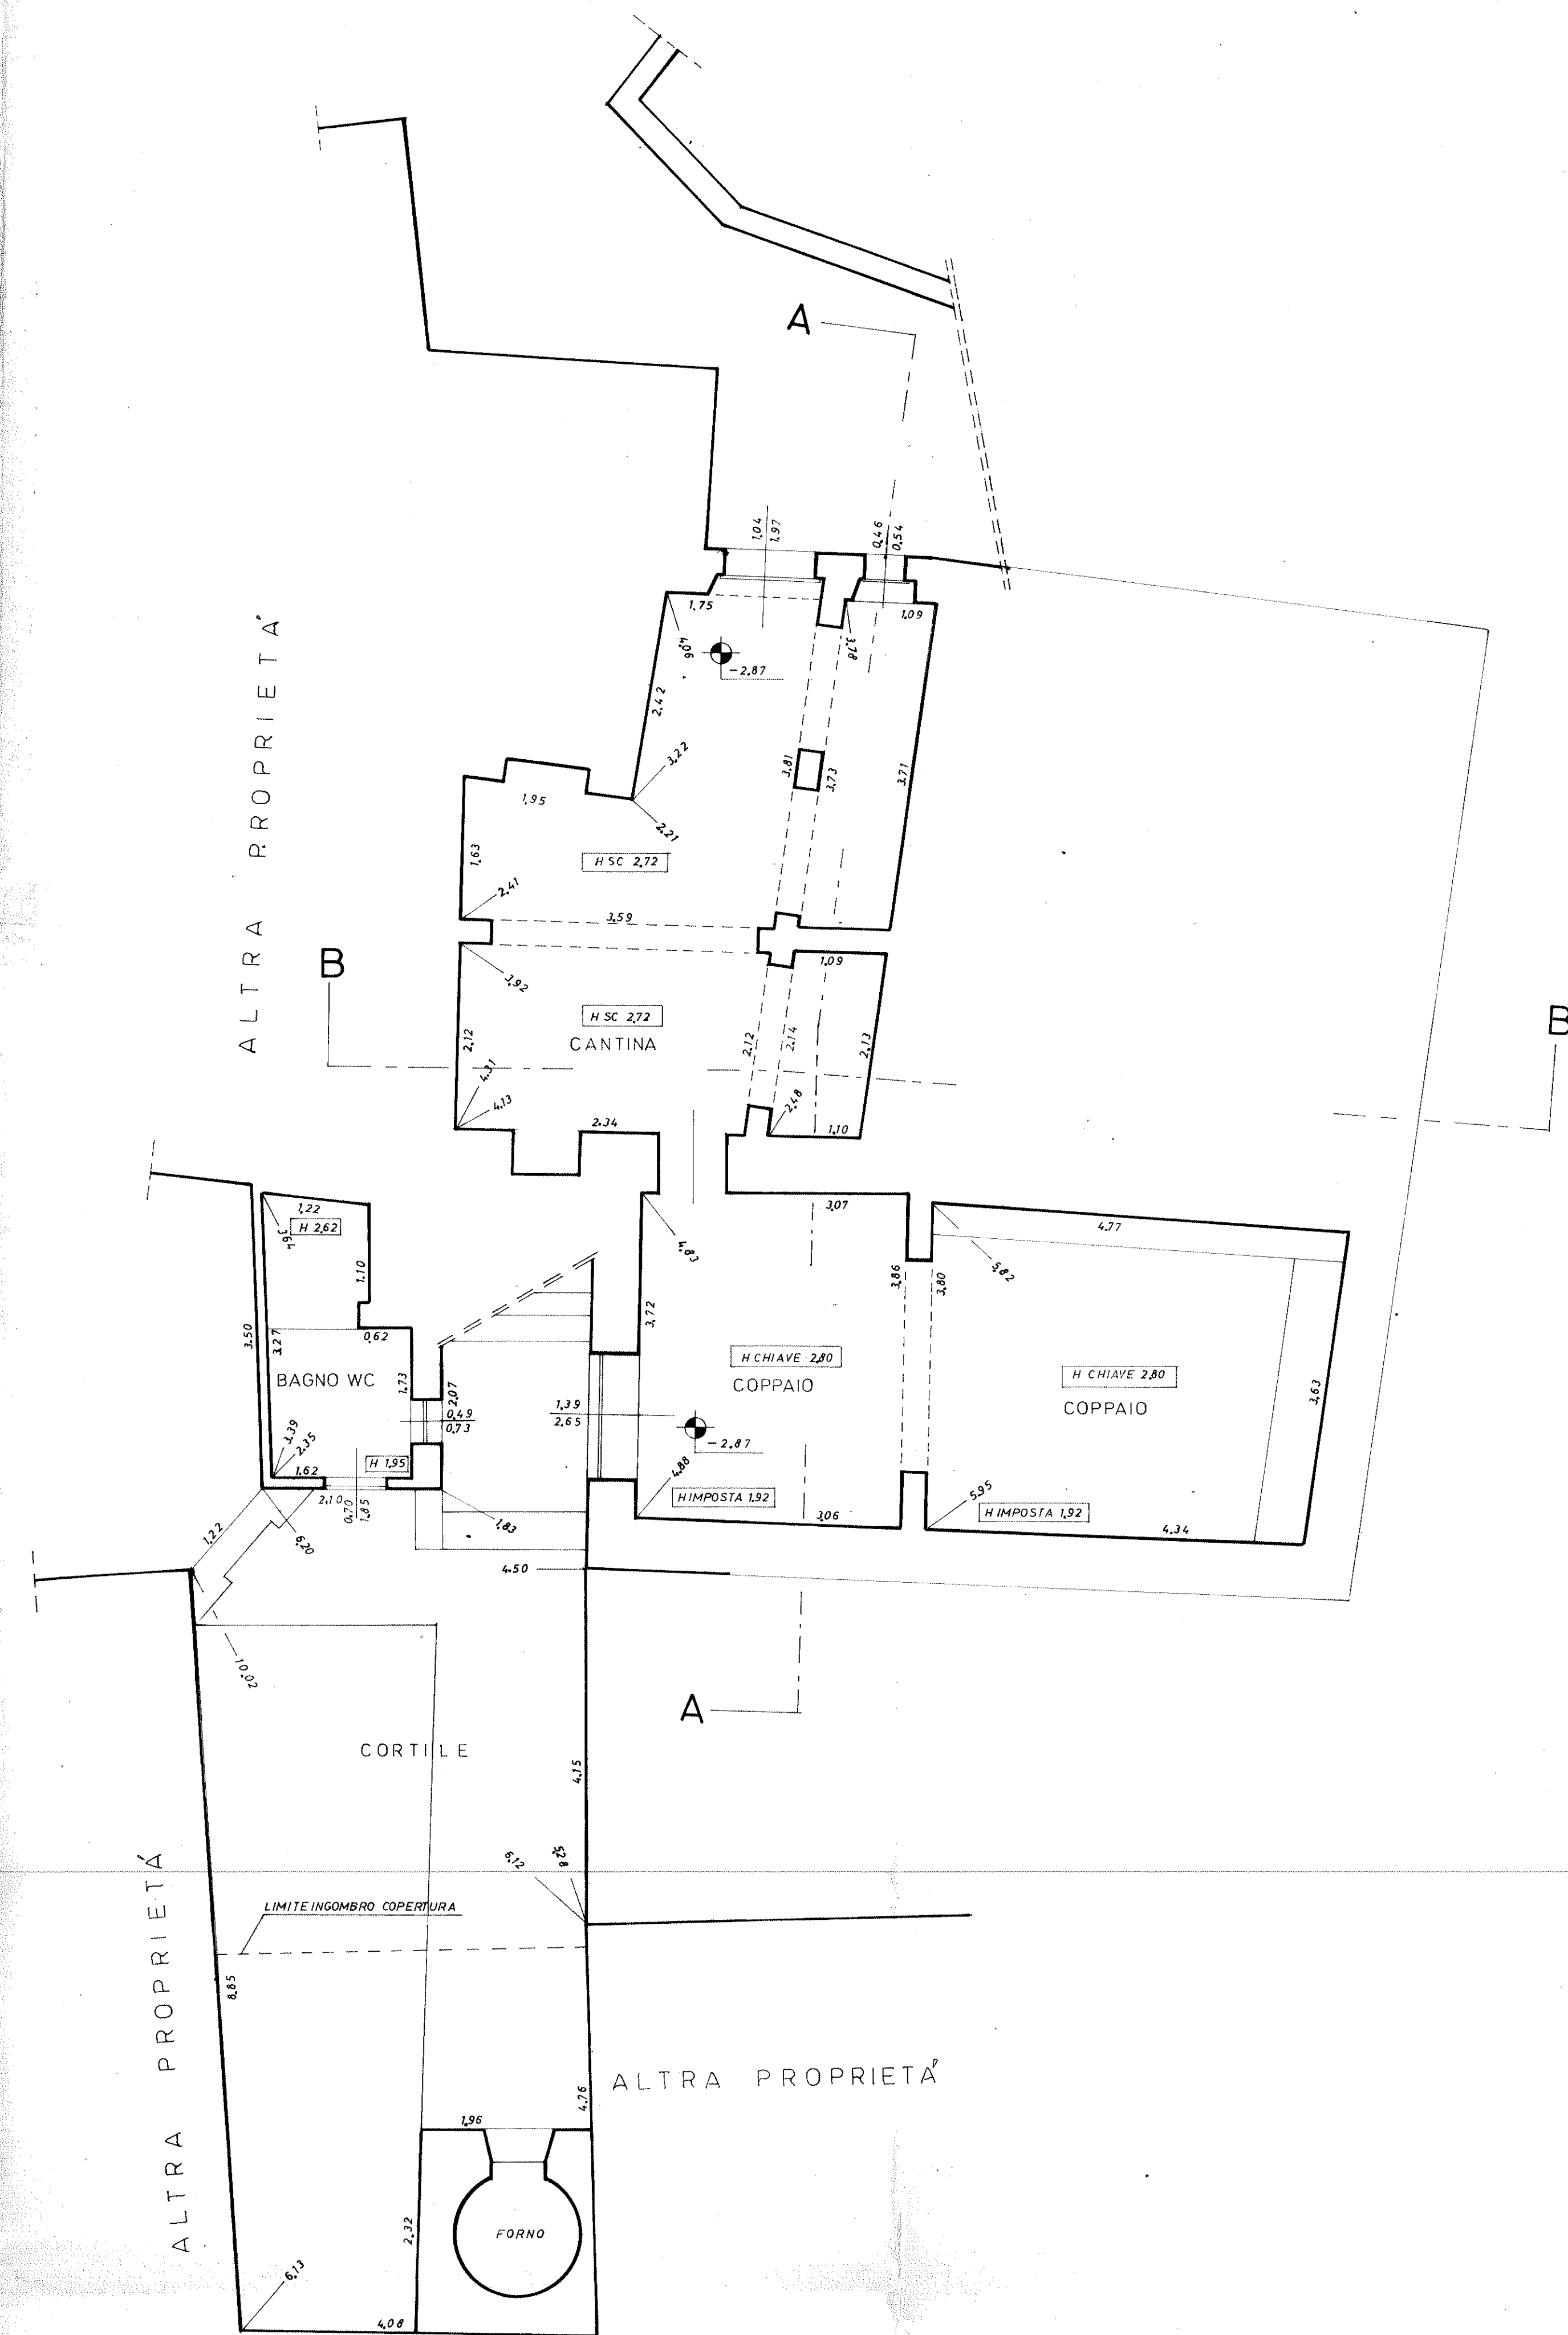


pianta piano sottostrada

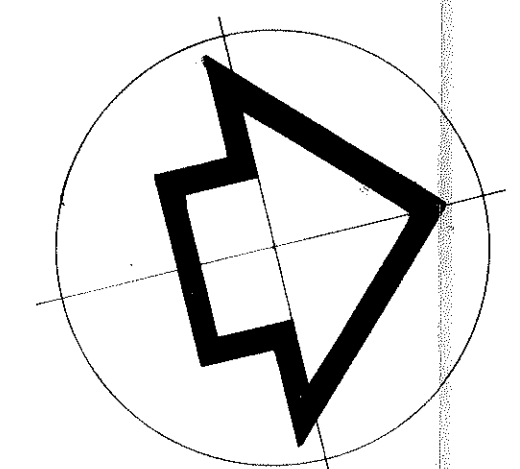


SCALA 1:50

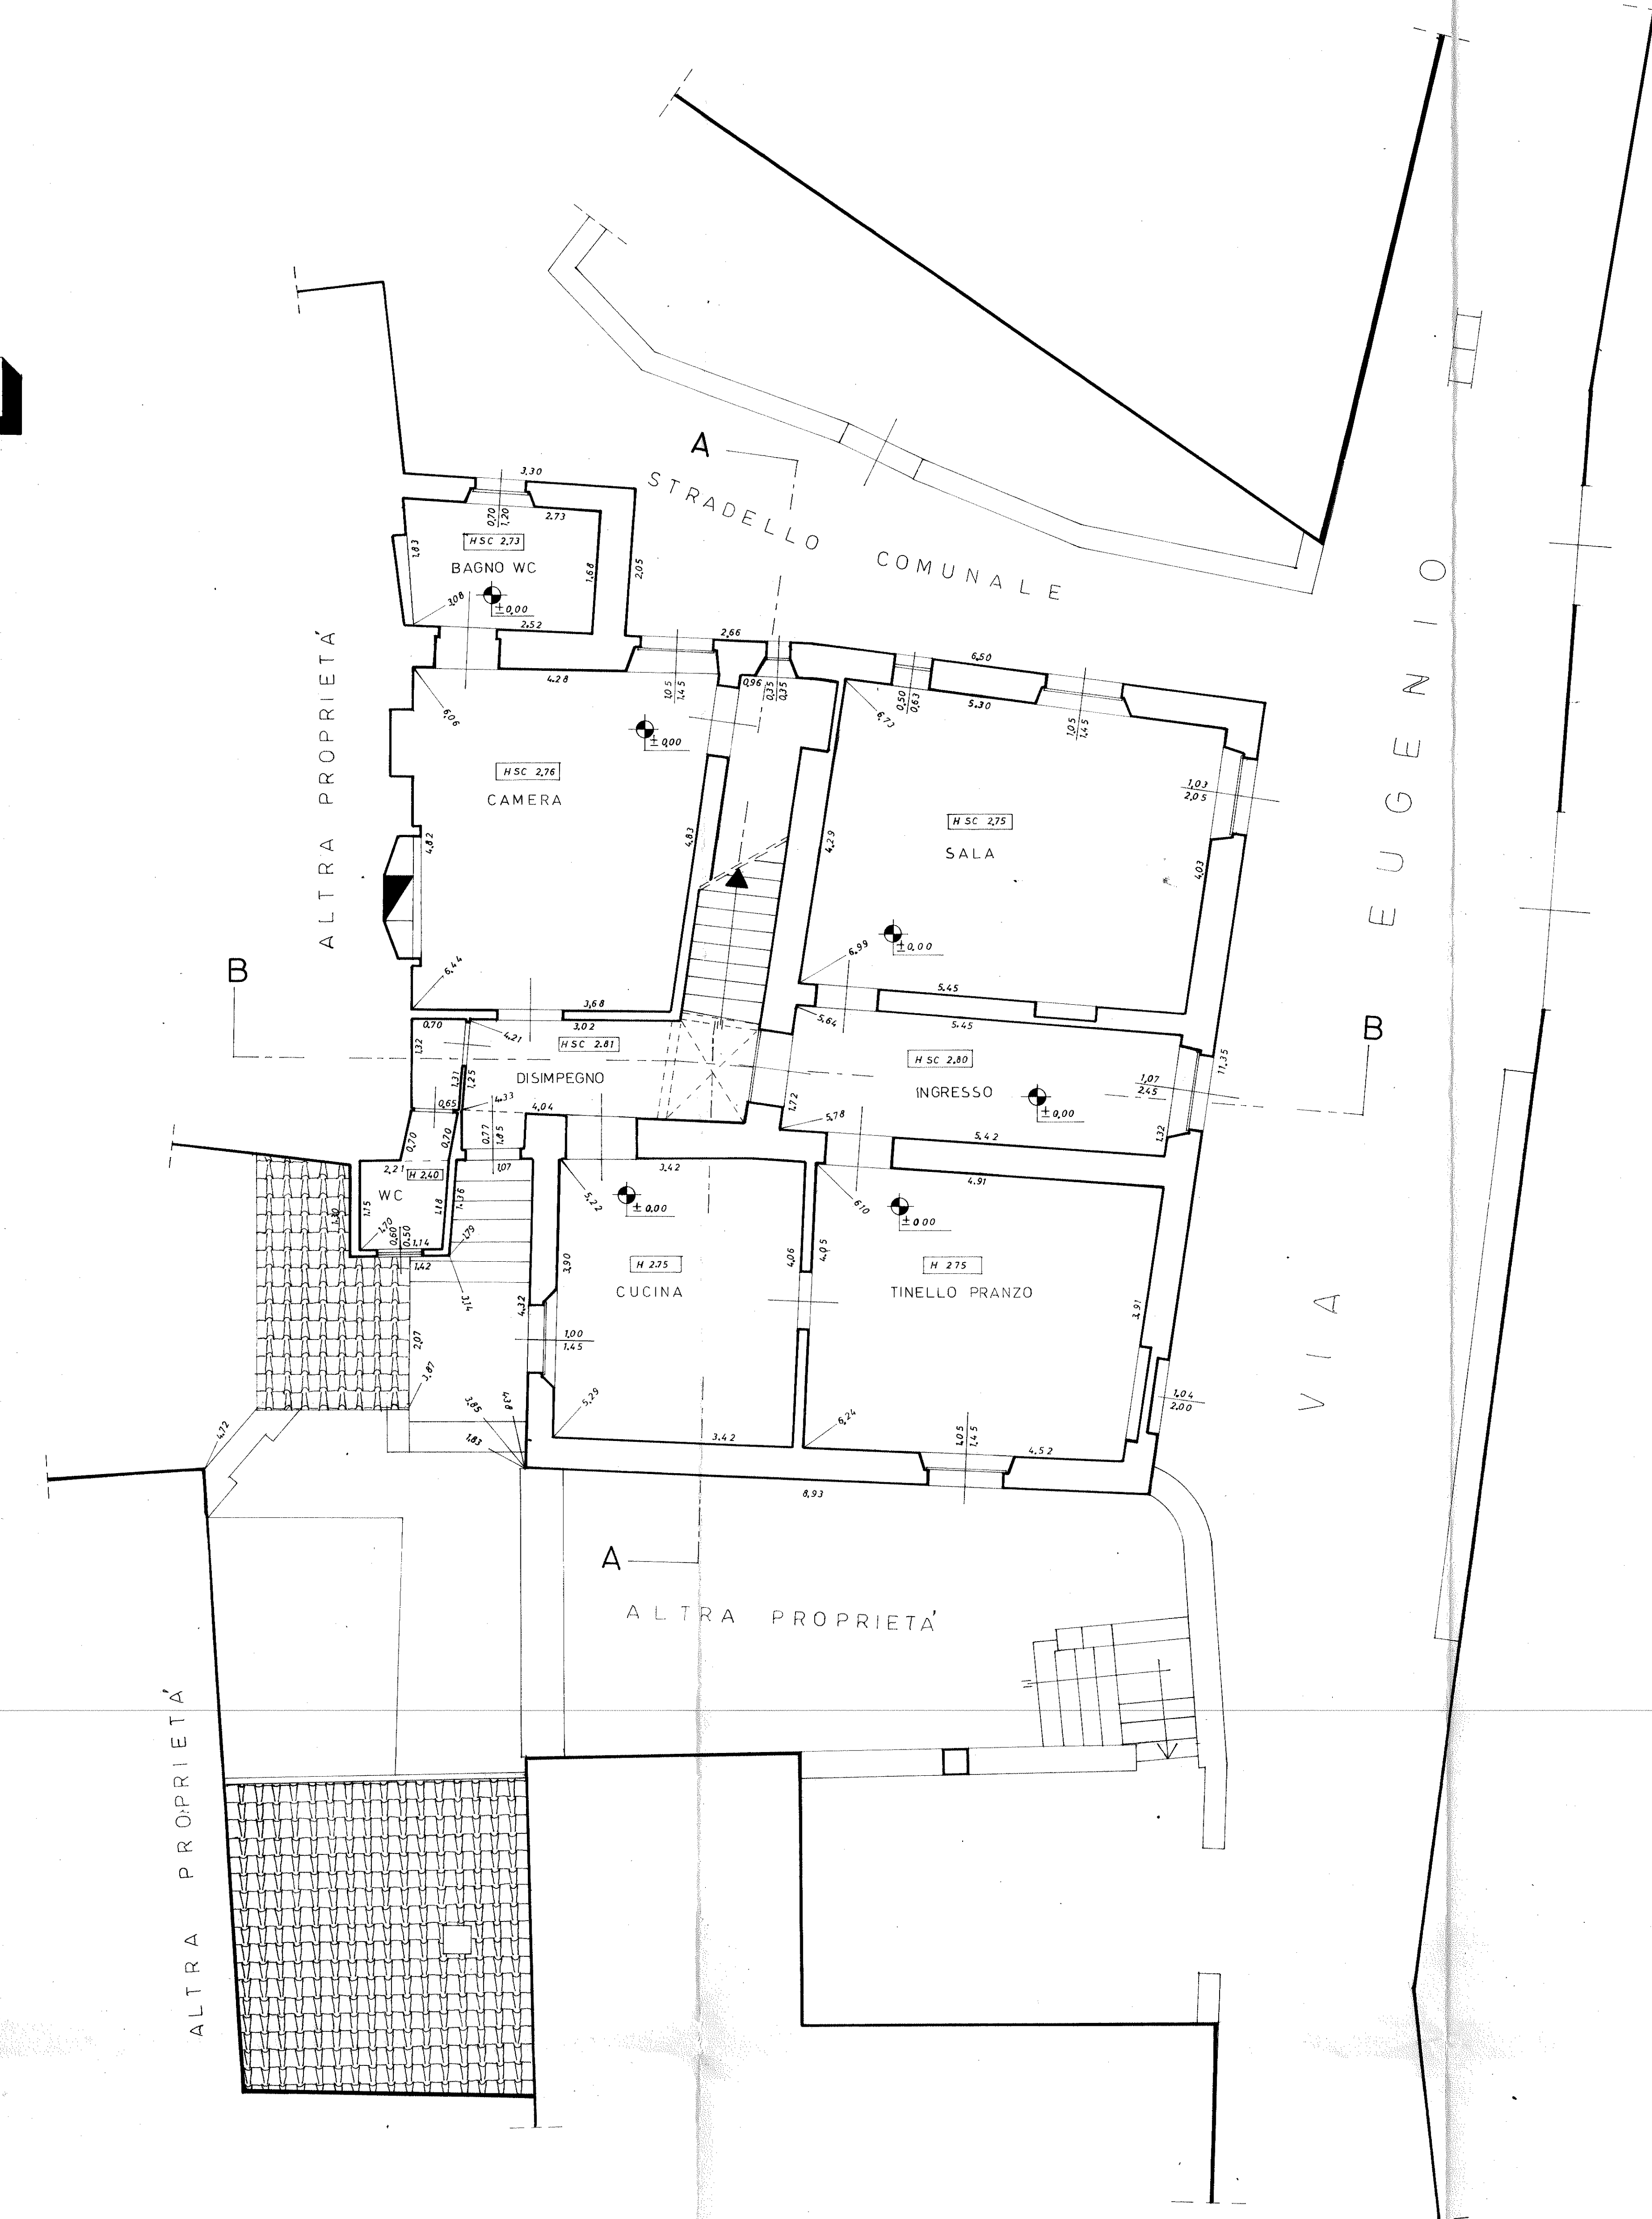


planimetria generale e pianta piano strada

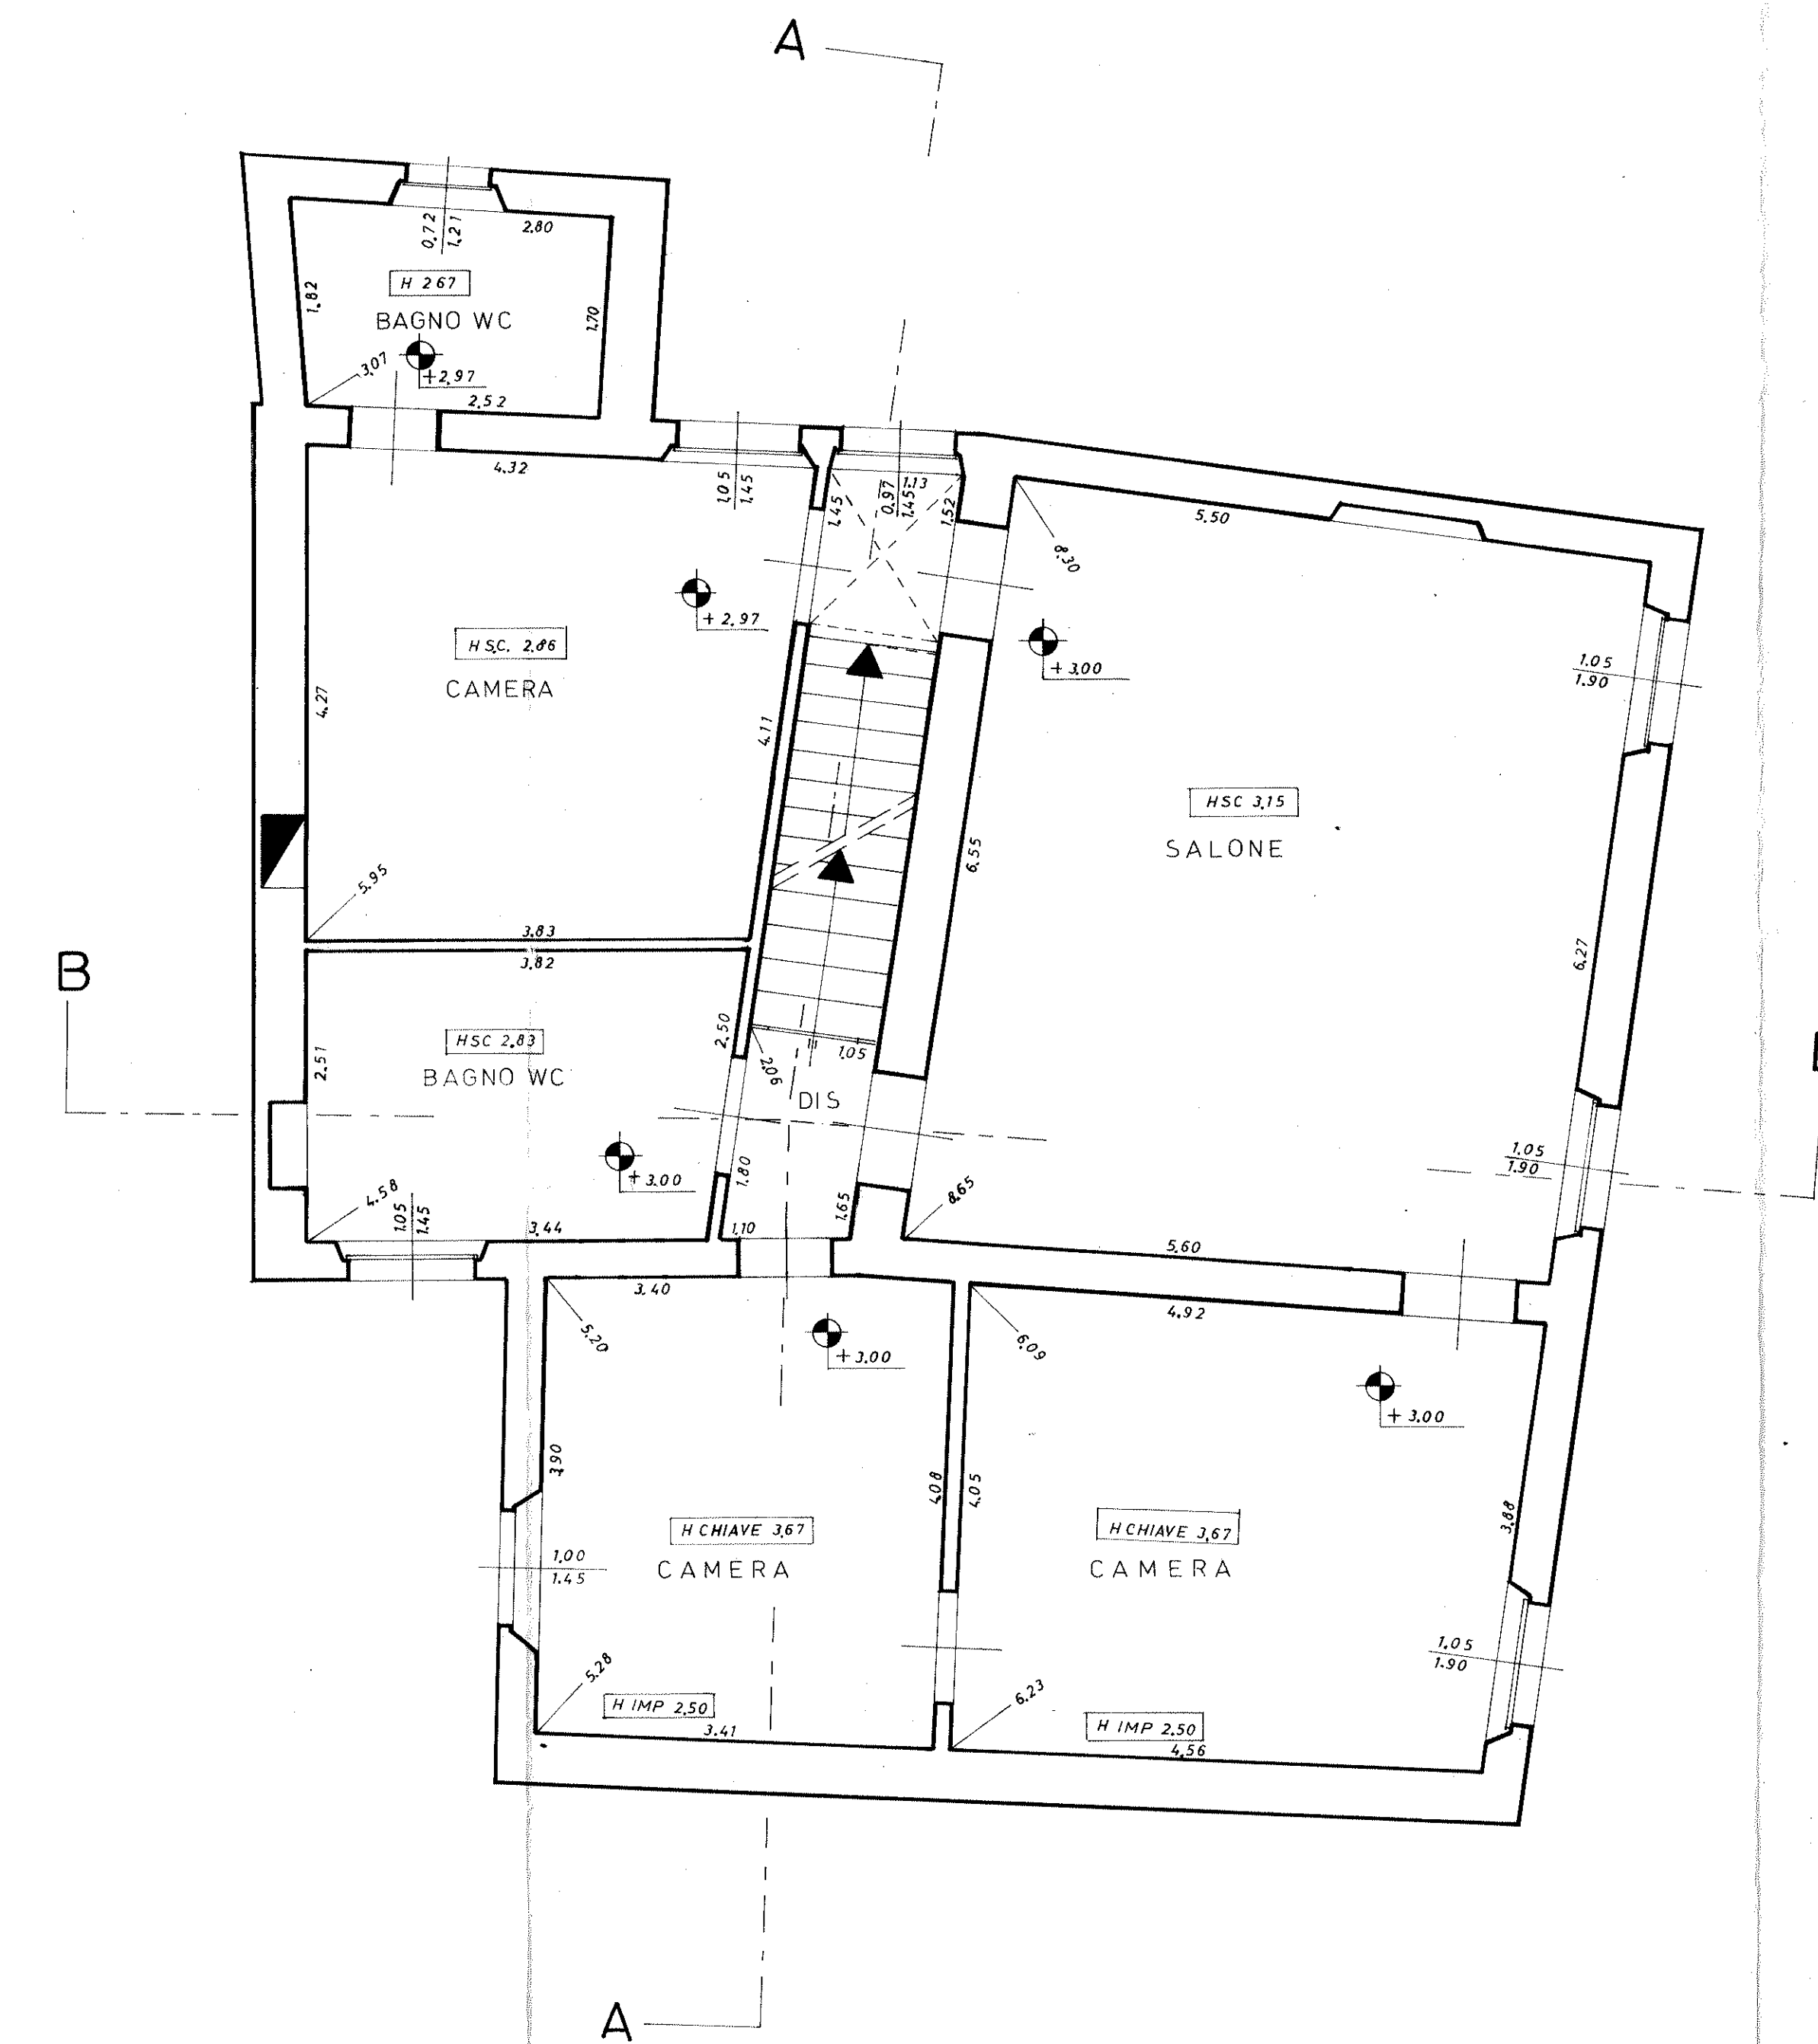

pianta piano primo

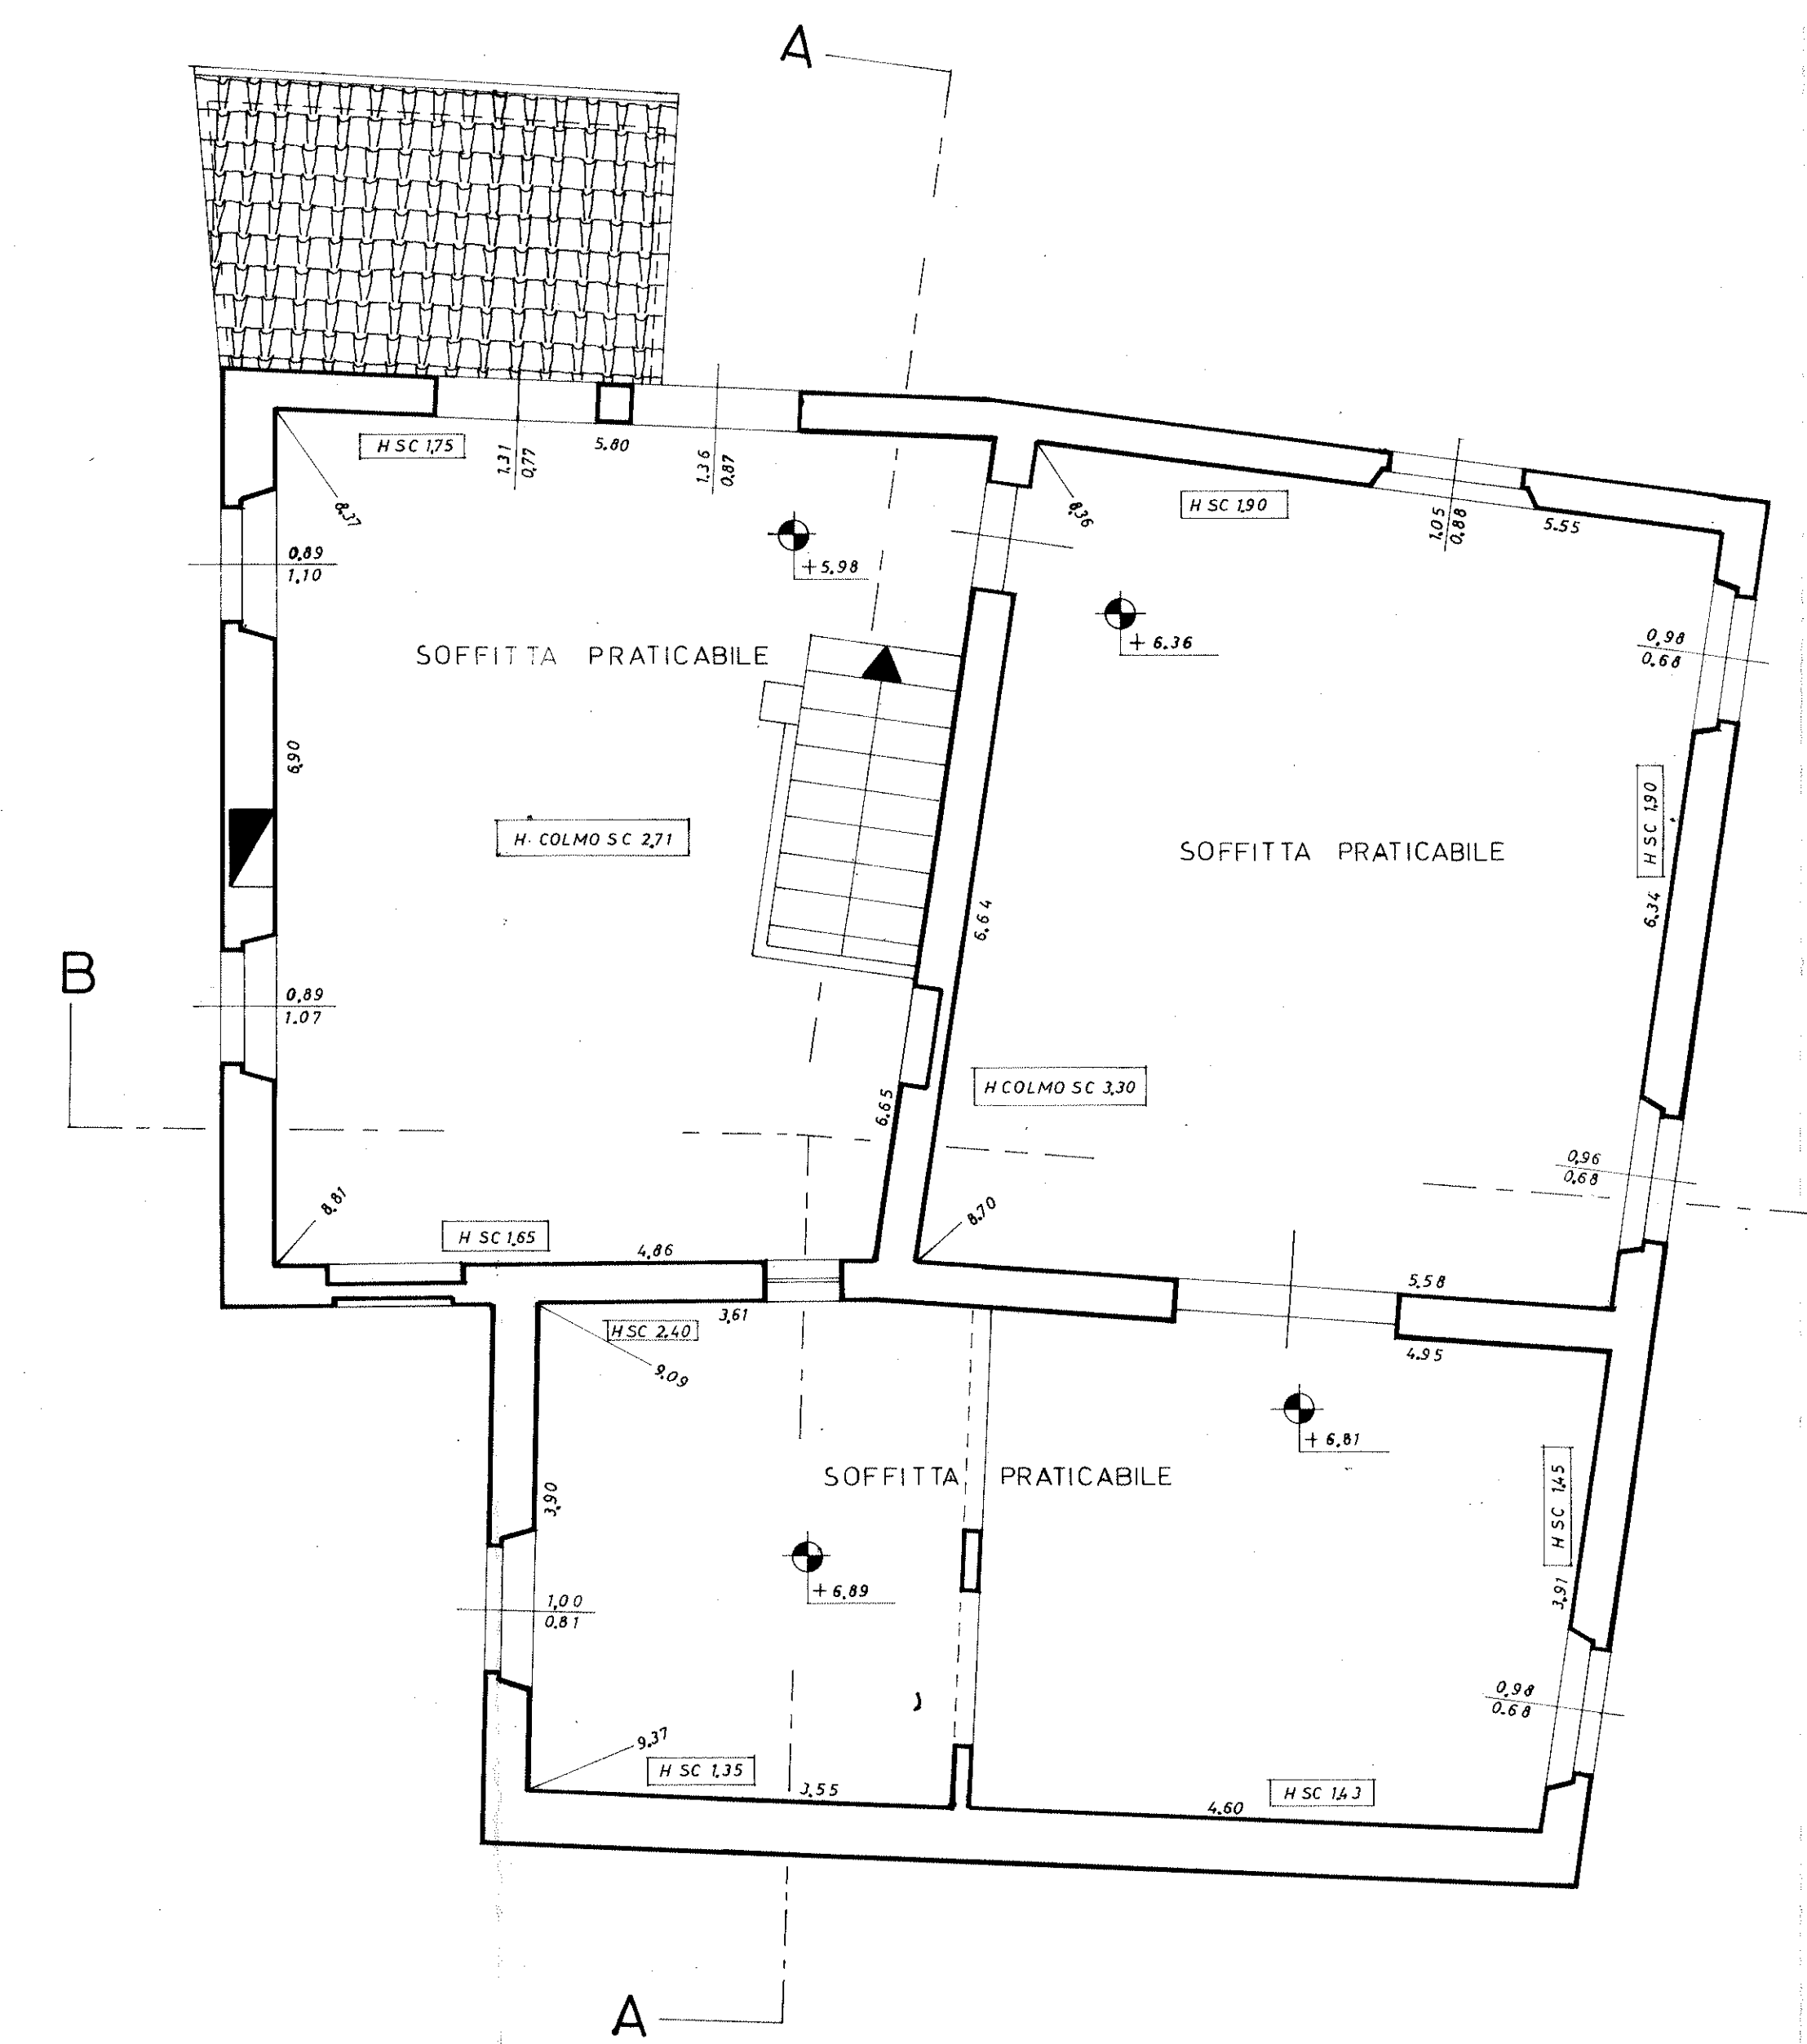

pianta piano sottotetto

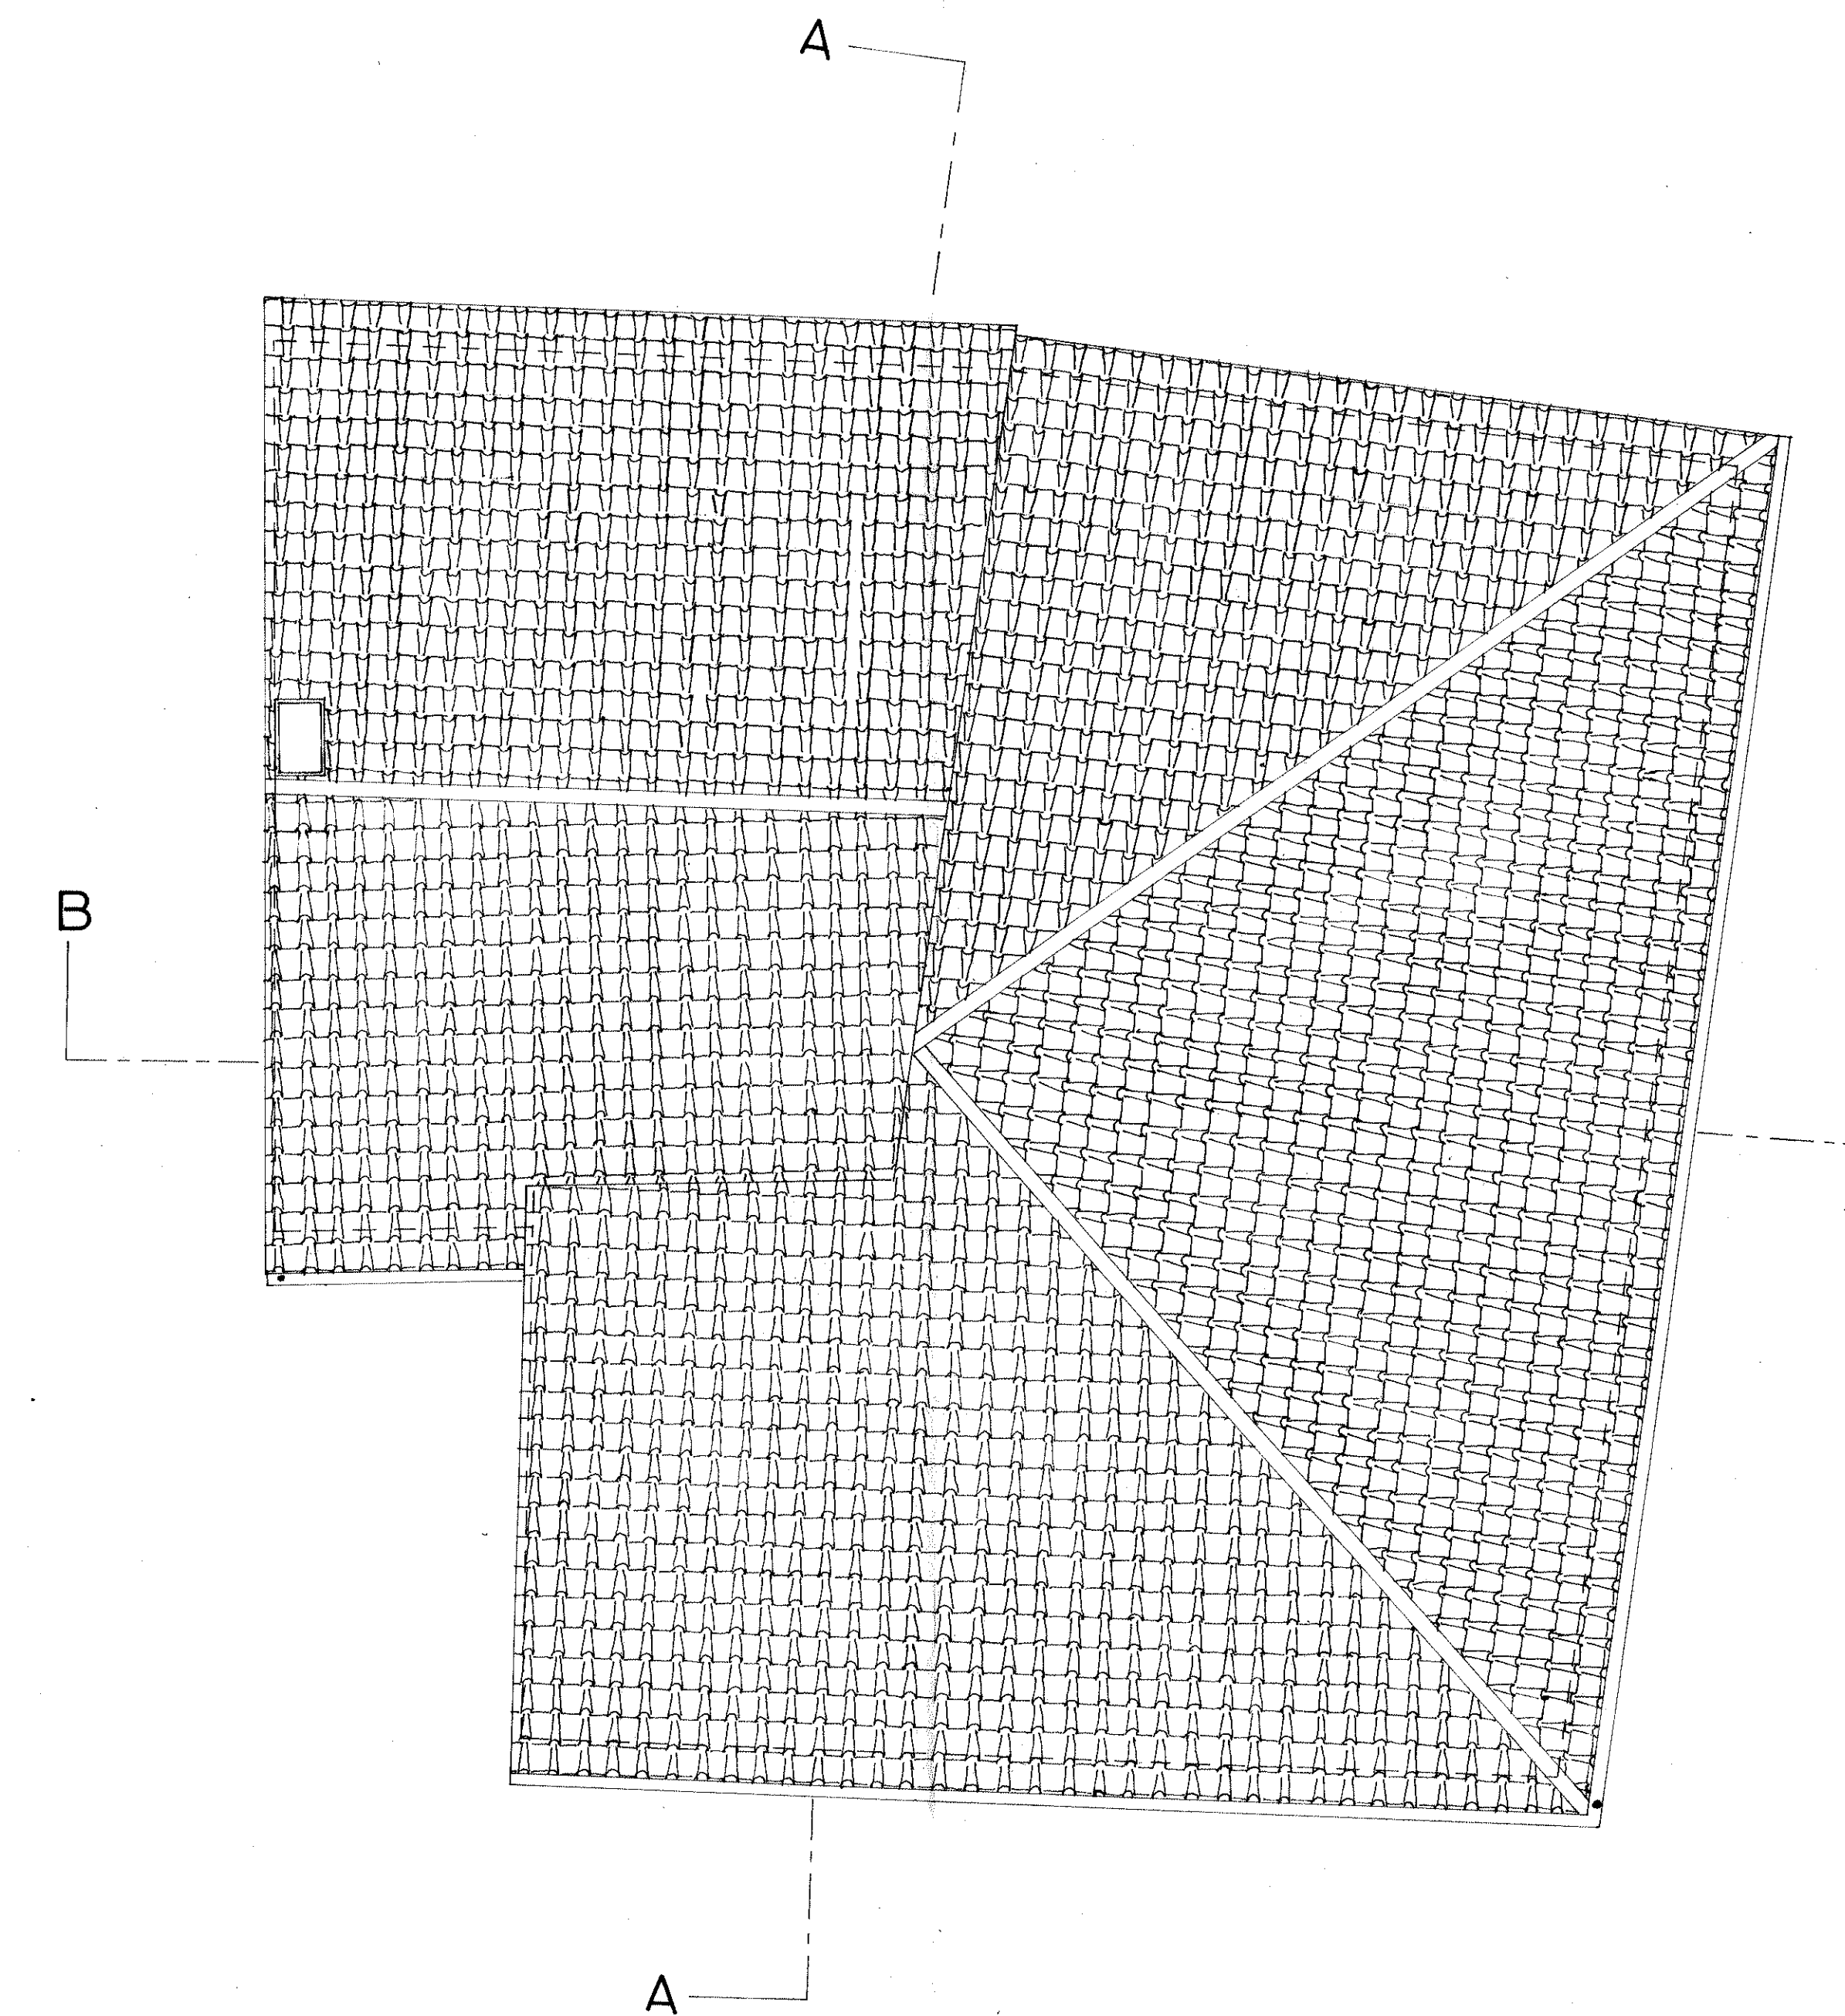

pianta copertura