

PIANTA PIANO TERRA



scala 1:100

dito :
SECIS srl


oggetto:

Progetto per la costruzione di fabbricato bifamiliare sul lotto 1.4
PUA di iniziativa pubblica località Cà Fornera a Jesolo


SPAZIO RISERVATO ALL'ENTE PUBBLICO			
COMITENTE	PROGETTISTA	DIRETTORE LAVORI	ESECUTORE OPERE
	Gruppo Zorzenoni C/O INGE. ZORZENONI N. 1738	Gruppo Zorzenoni C/O INGE. ZORZENONI N. 1738	
Studio Associato Progest			
ARCHITETTO Giuseppe ZORZENONI INGEGNERE Andrea ZORZENONI		Cava Seta Team s. r. l. Pia. Seta 153A - 34043 Jesolo (VE) e-mail: info@progest.it	
SECIS S.R.L. Via Canal Caffaro n.35 - Jesolo (VE)			
DATA: NOVEMBRE 2022	TAVOLA P.466	2	PIANTE-SEZIONI-PROSPETTI

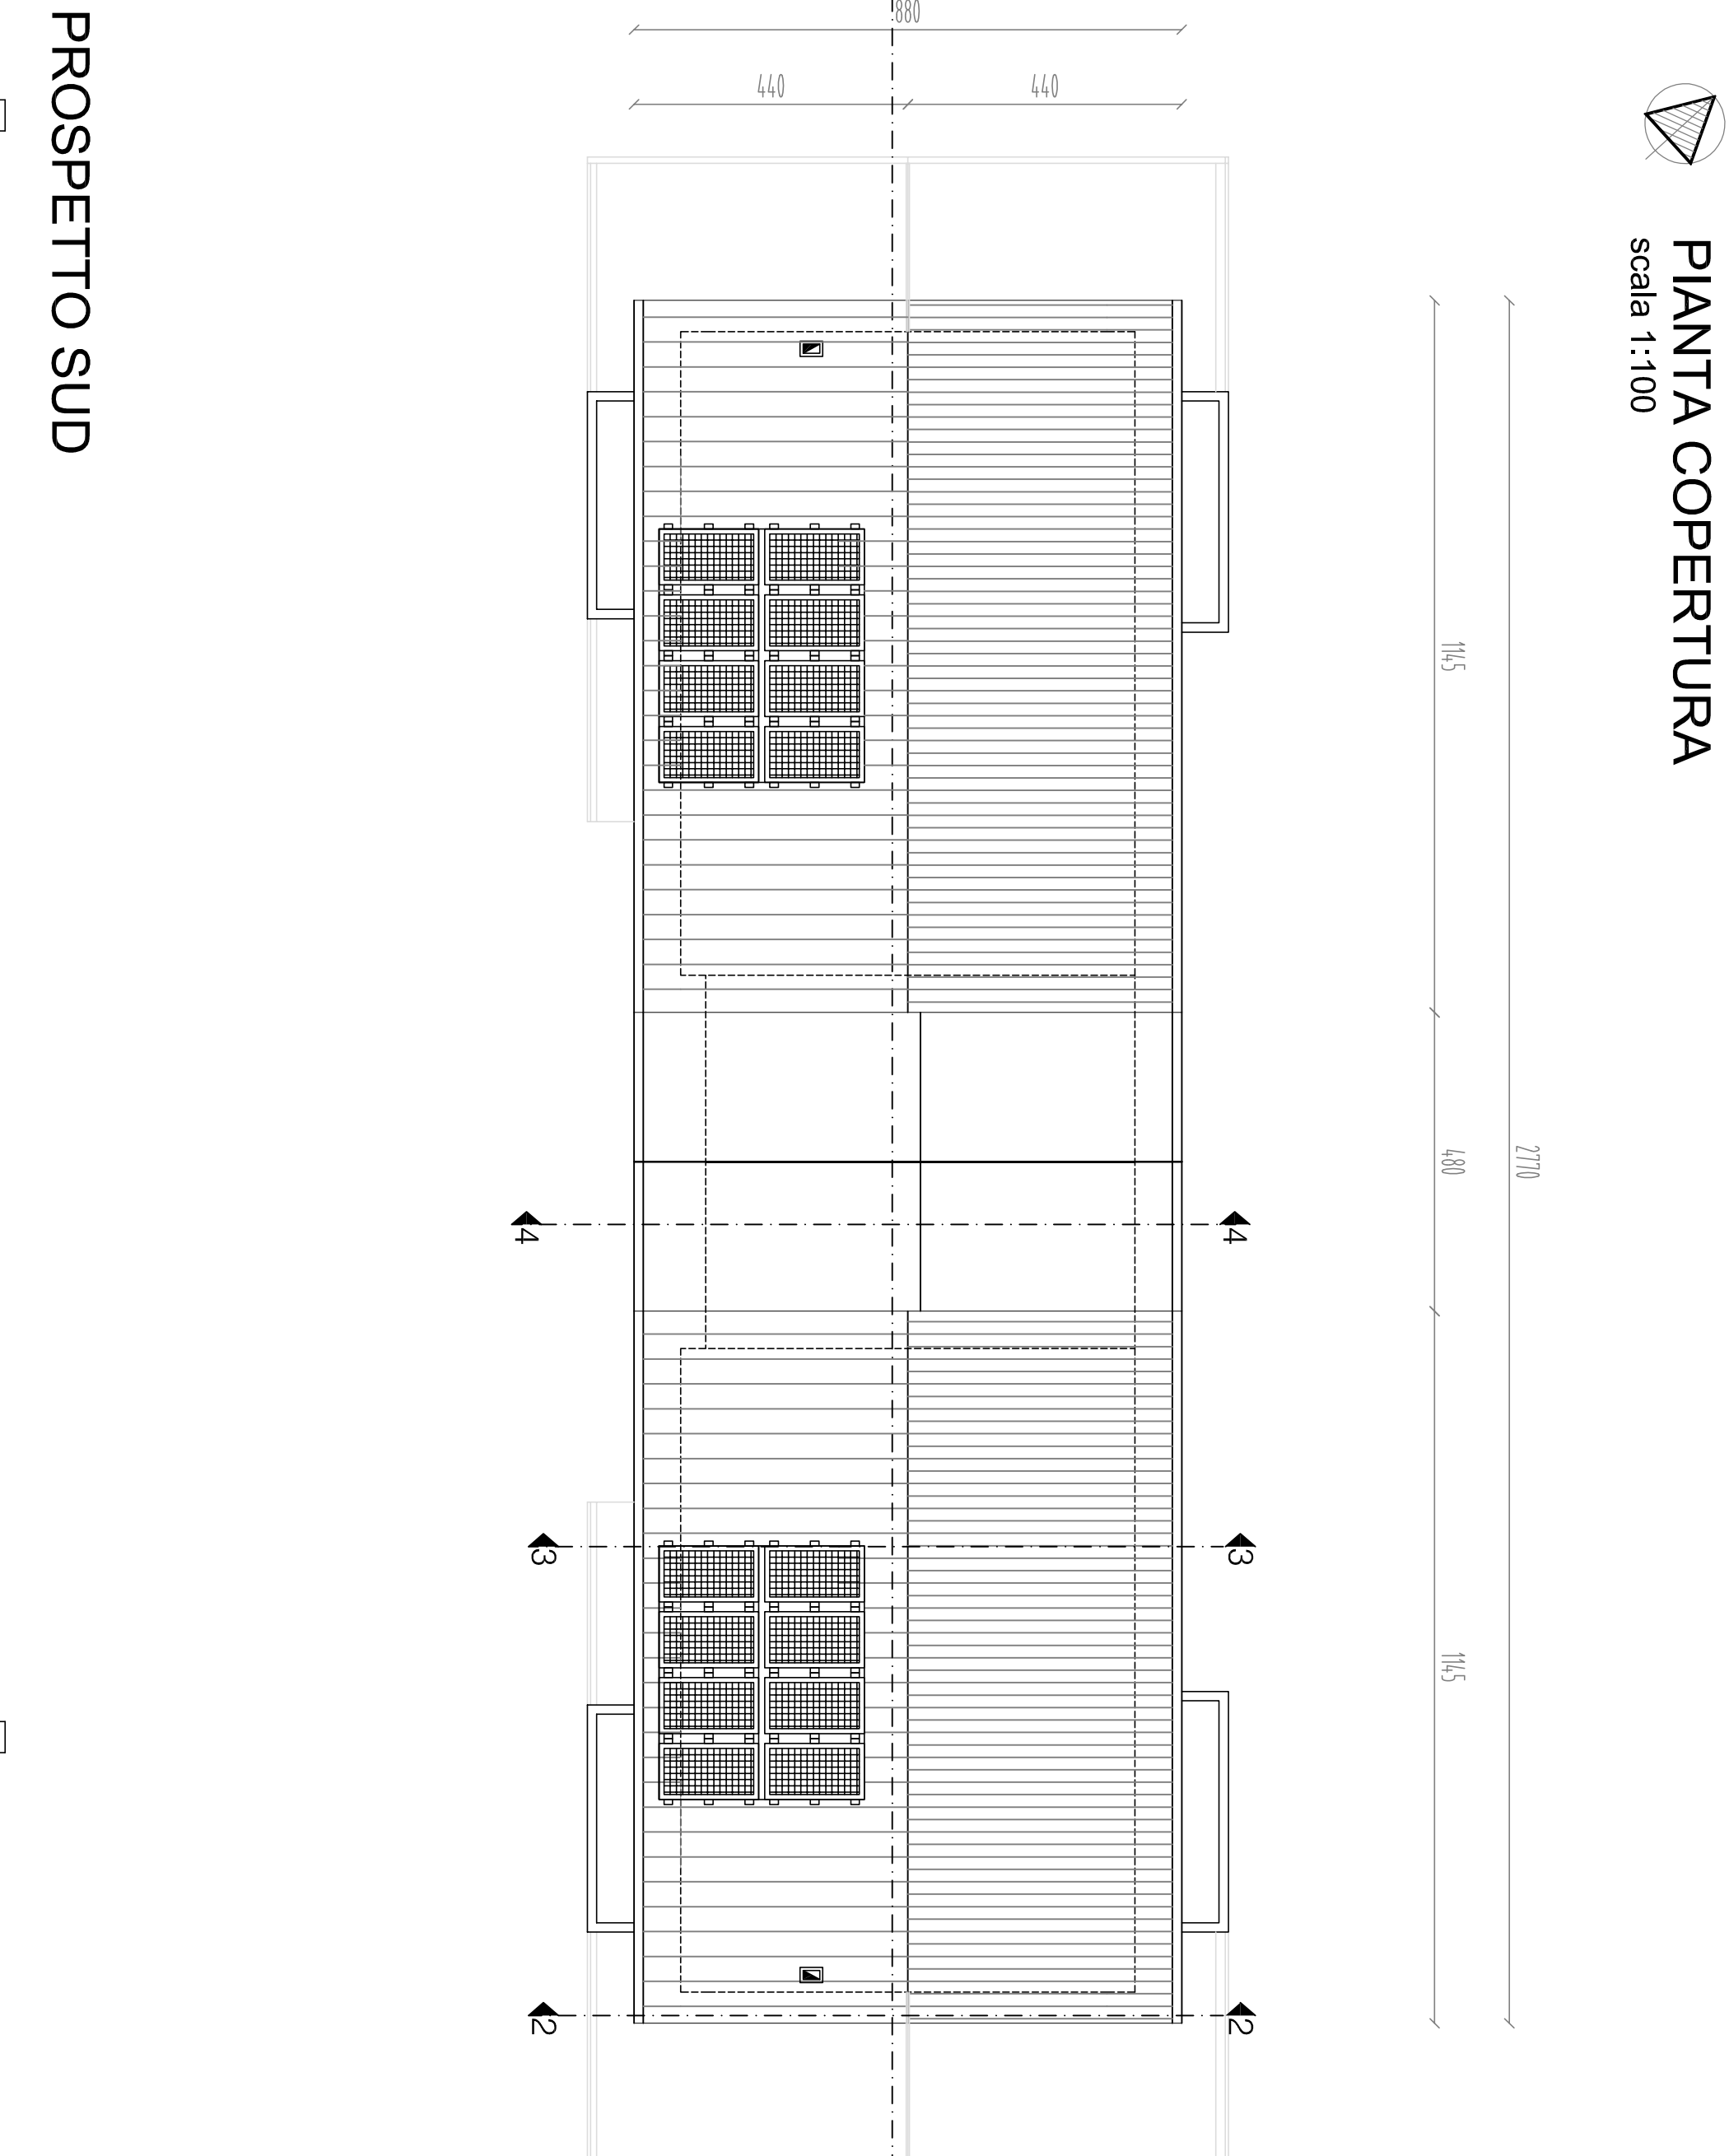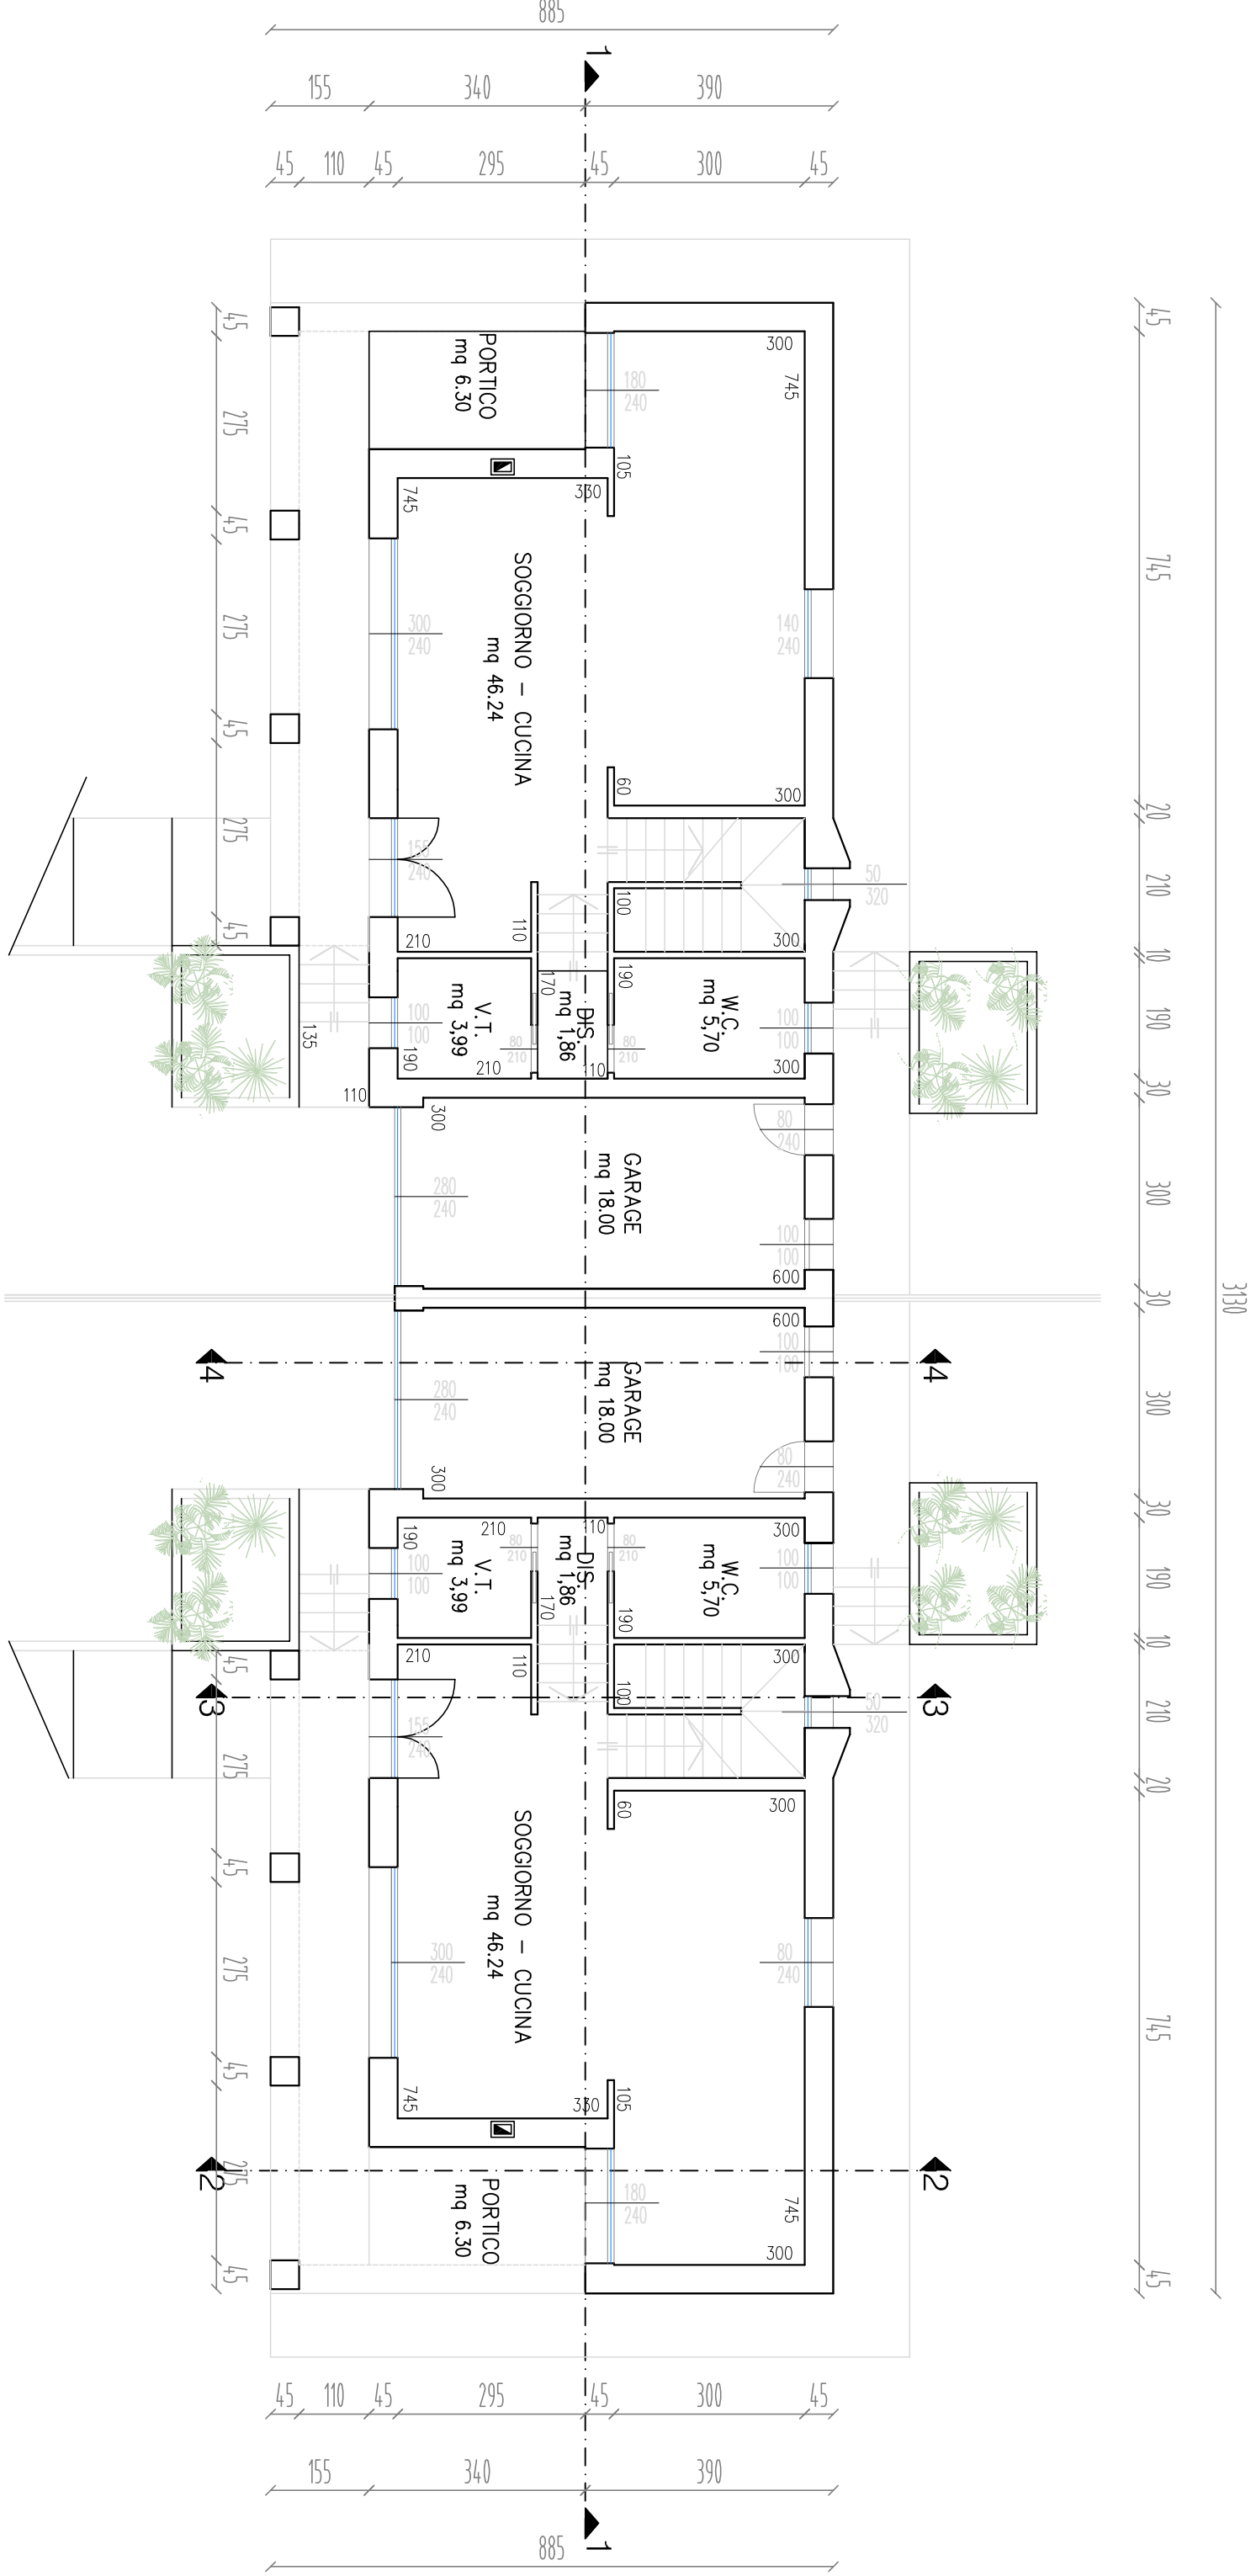


PROSPETTO SUD

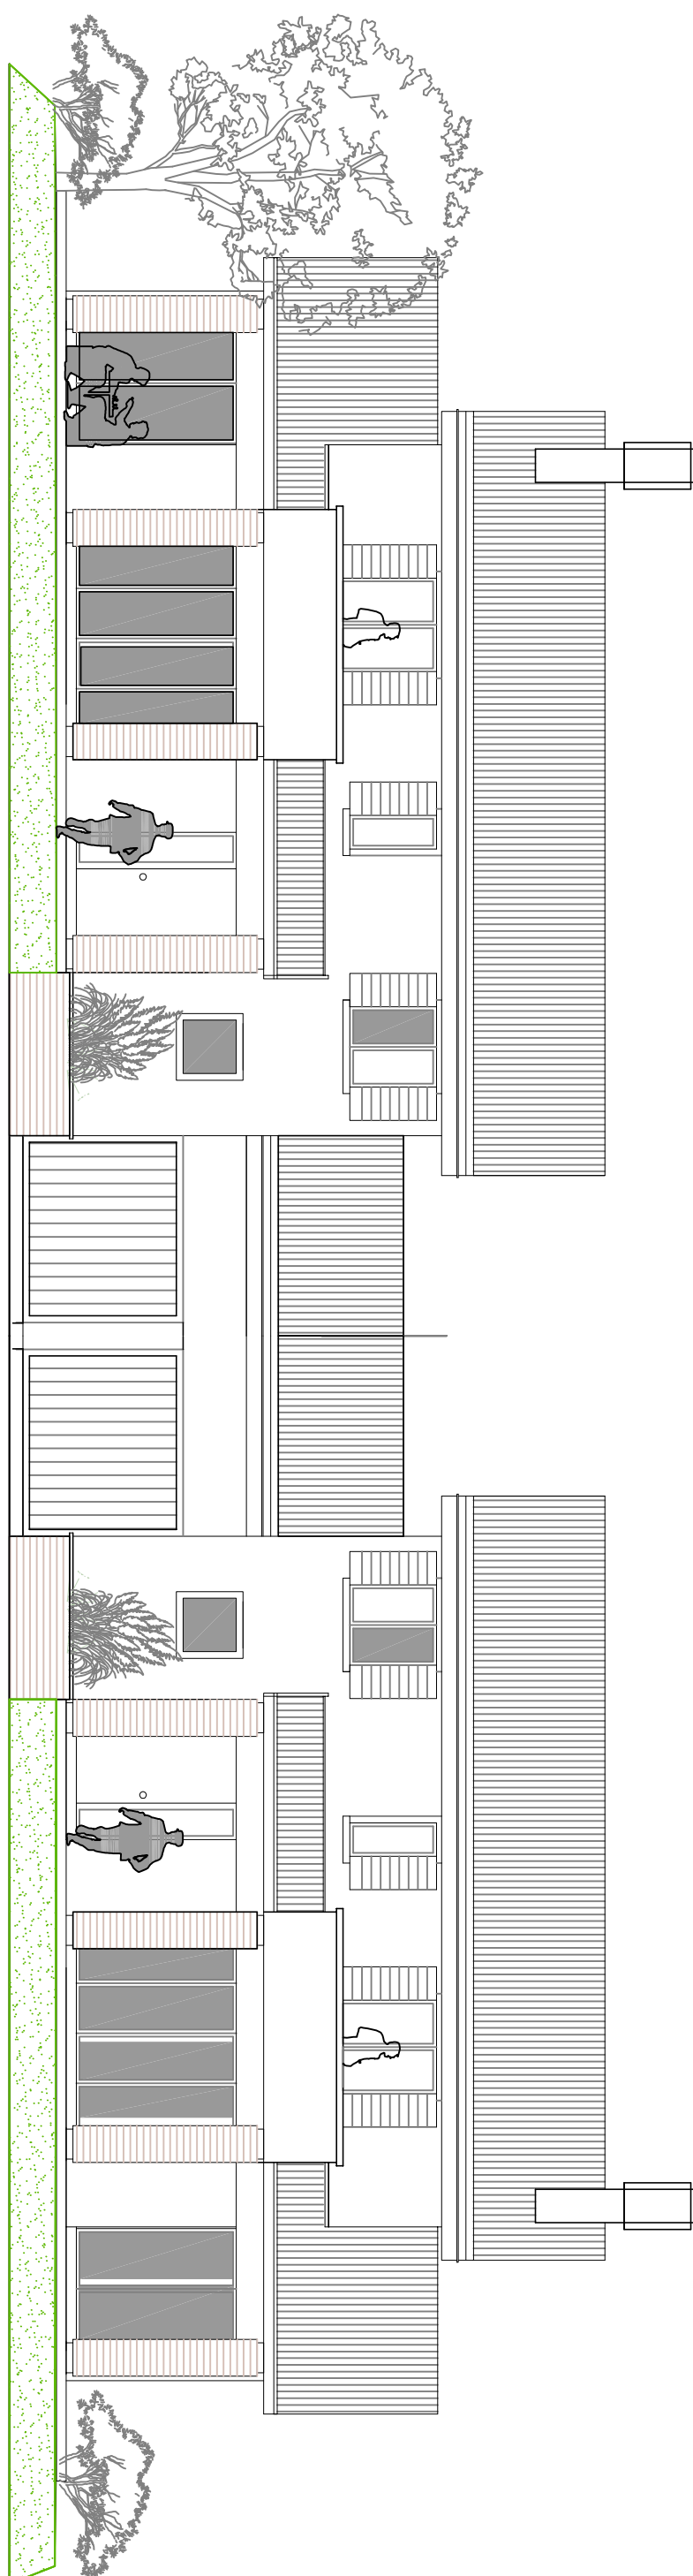


SEZIONE 2 - 2

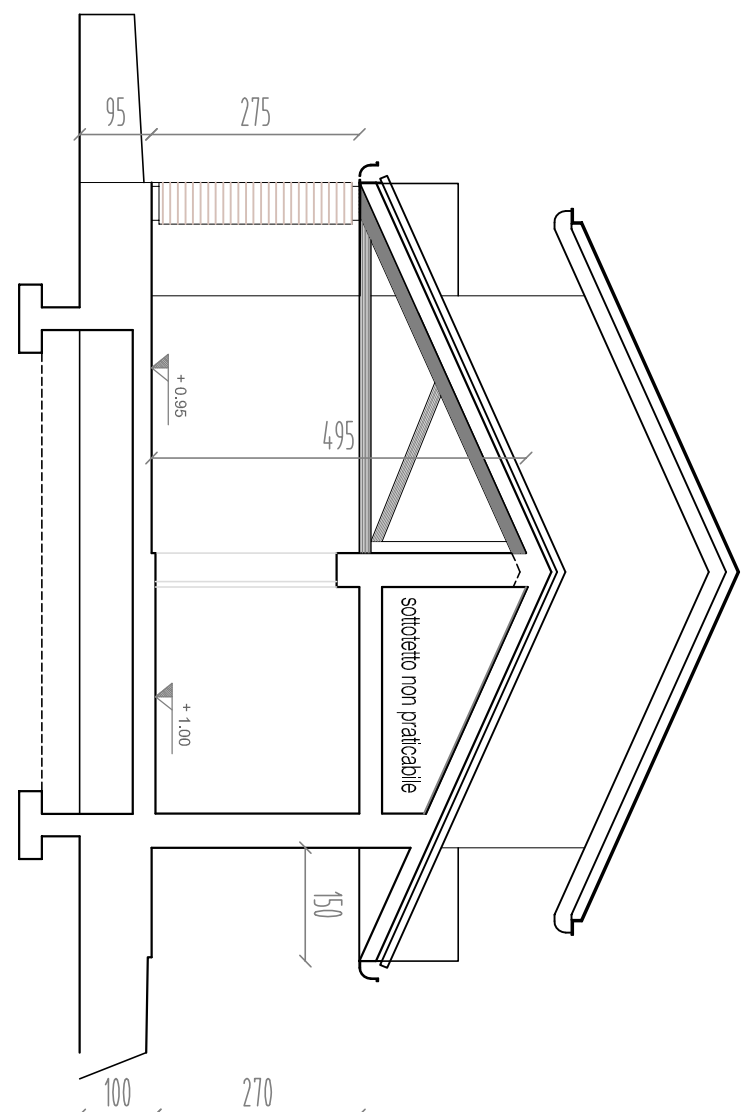

SEZIONE 3 - 3

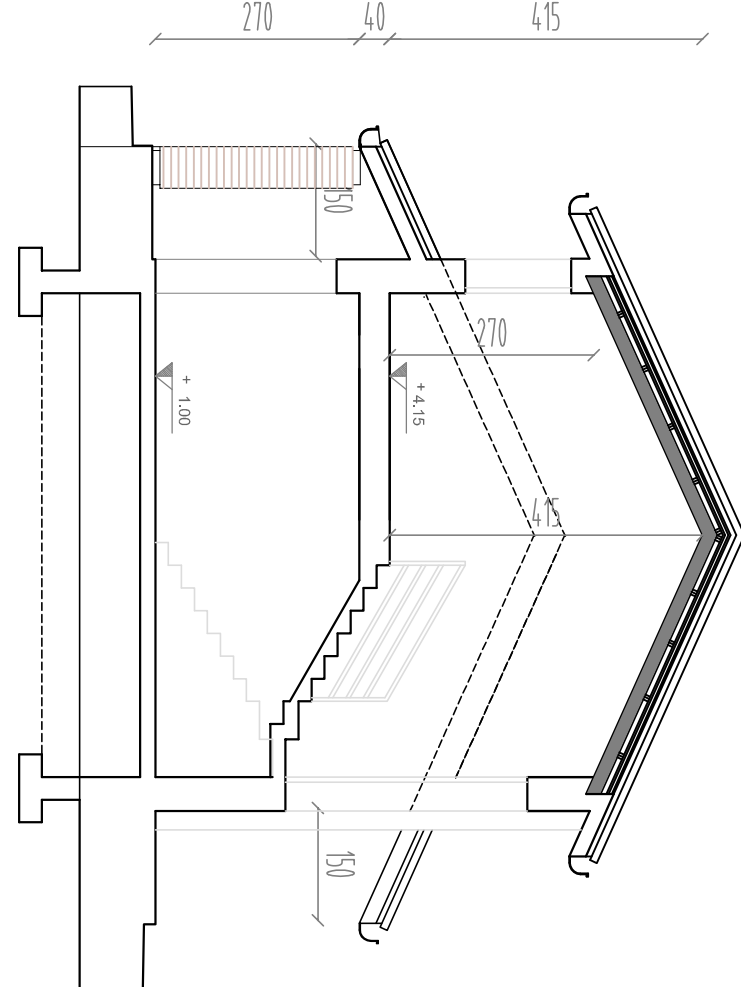


SEZIONE 4 - 4

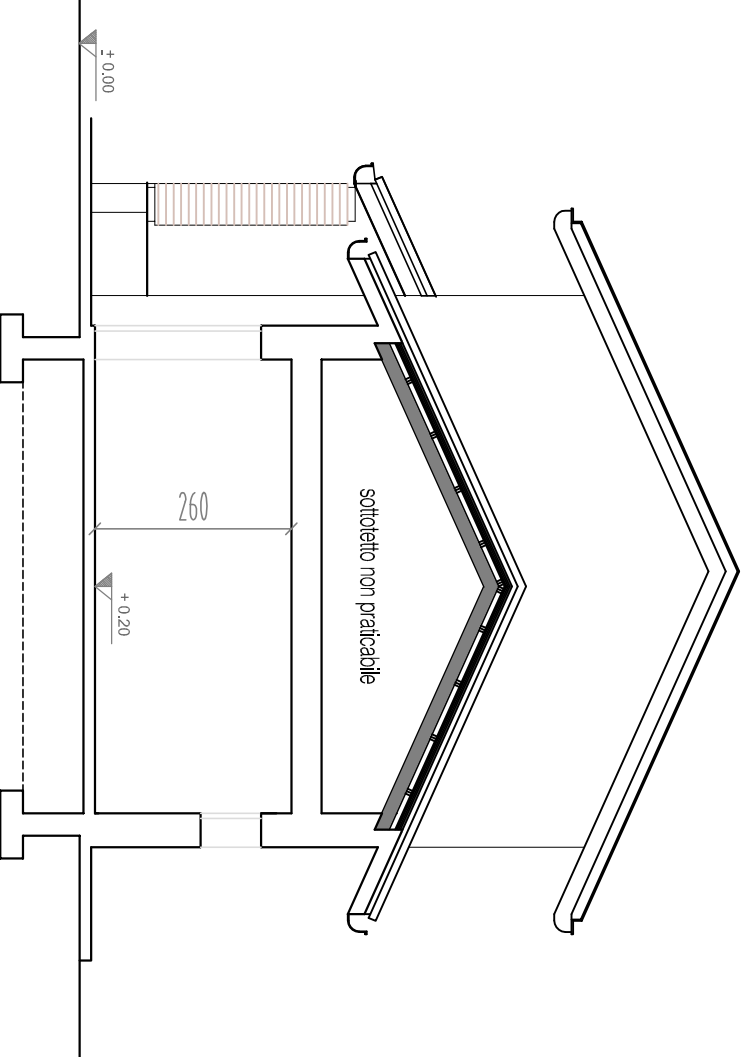


PIANTA PIANO PRIMO


scala 1:100

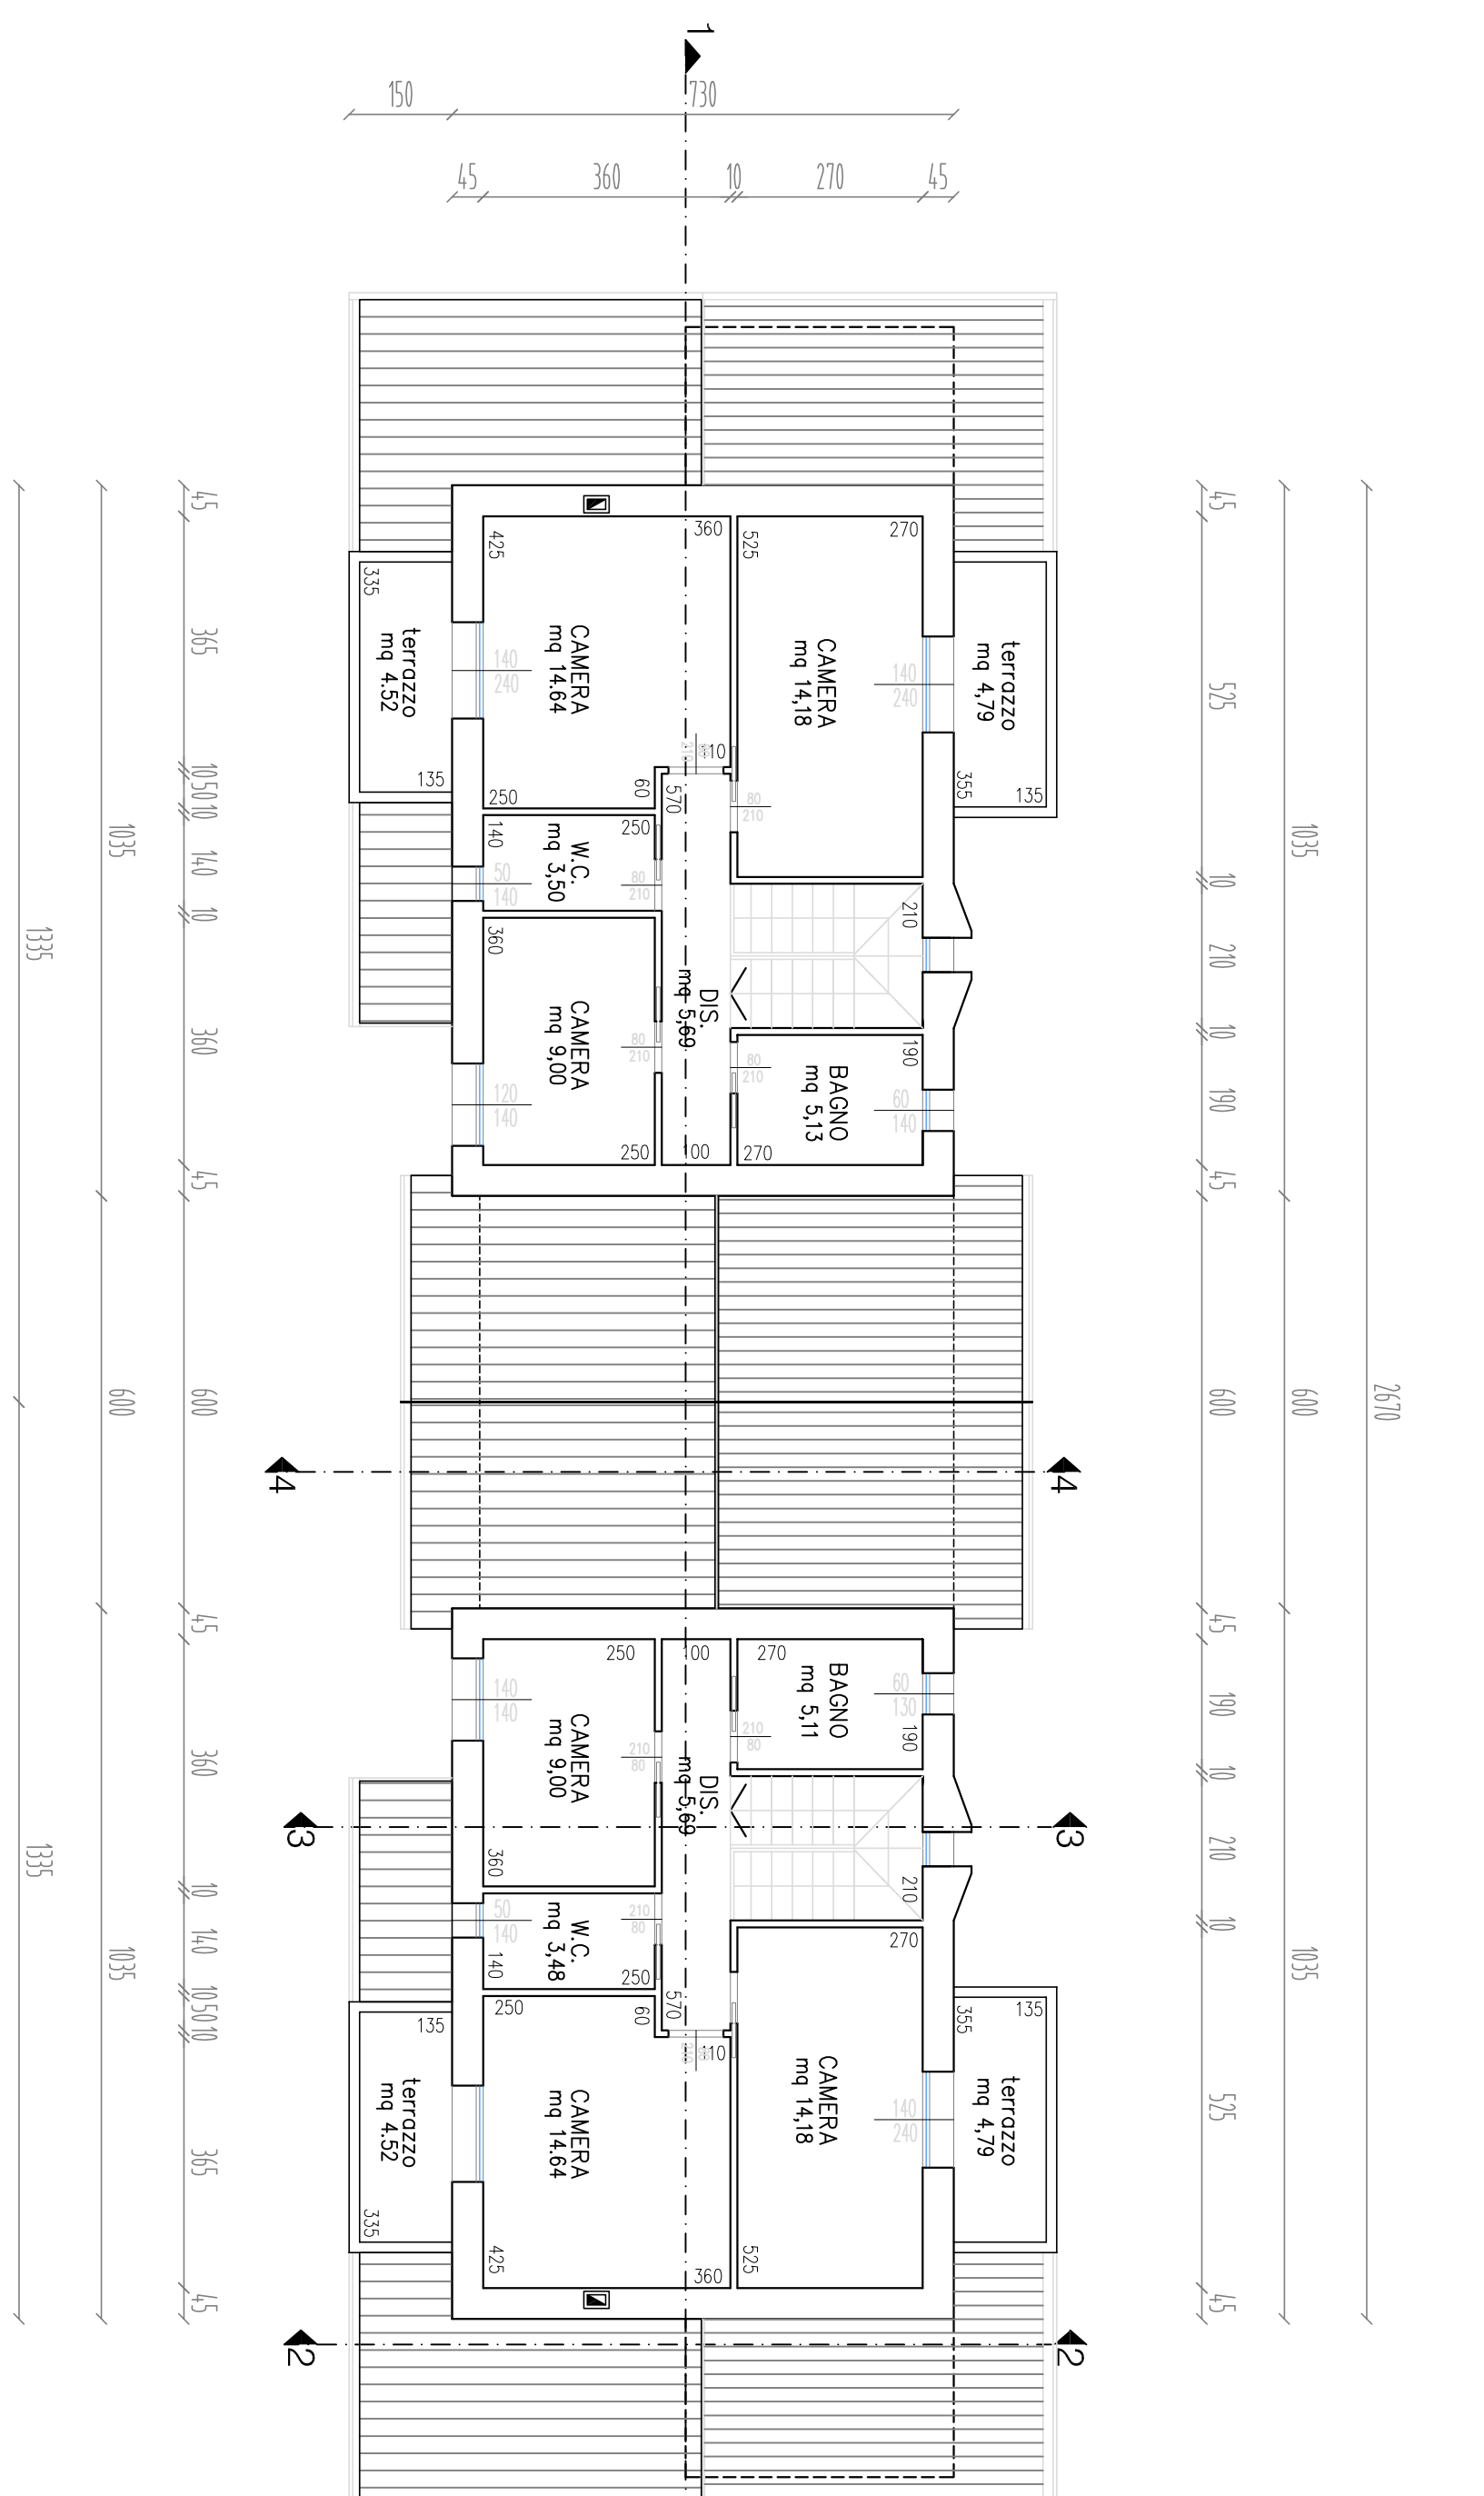


PROSPETTO NORD

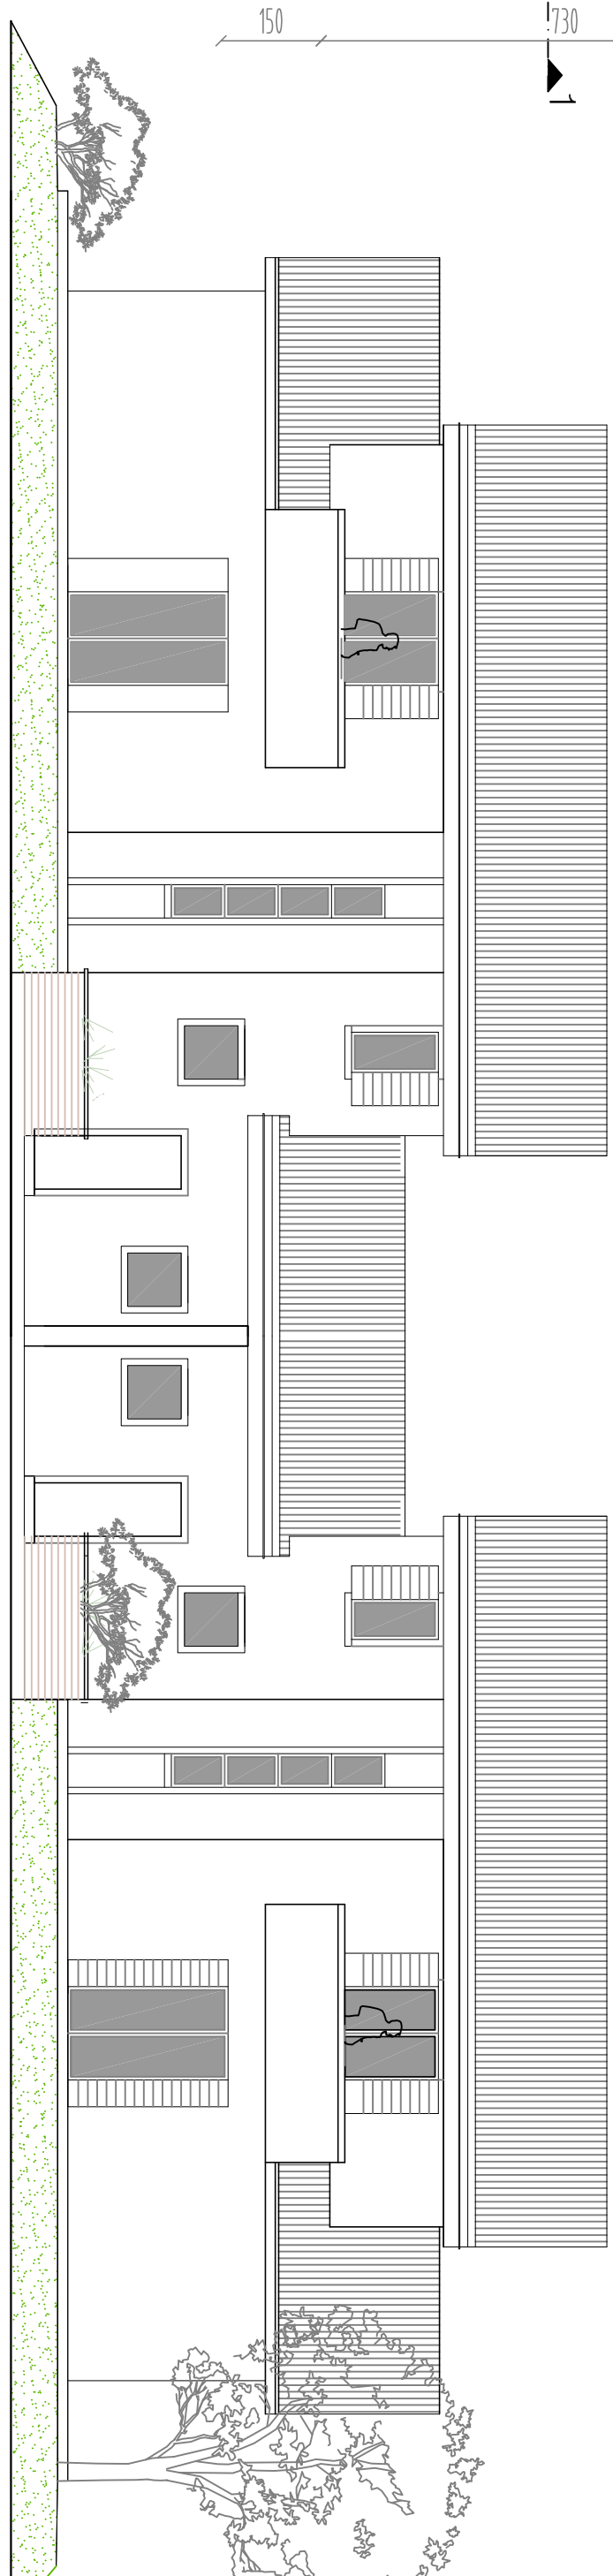

SEZIONE 1 - 1

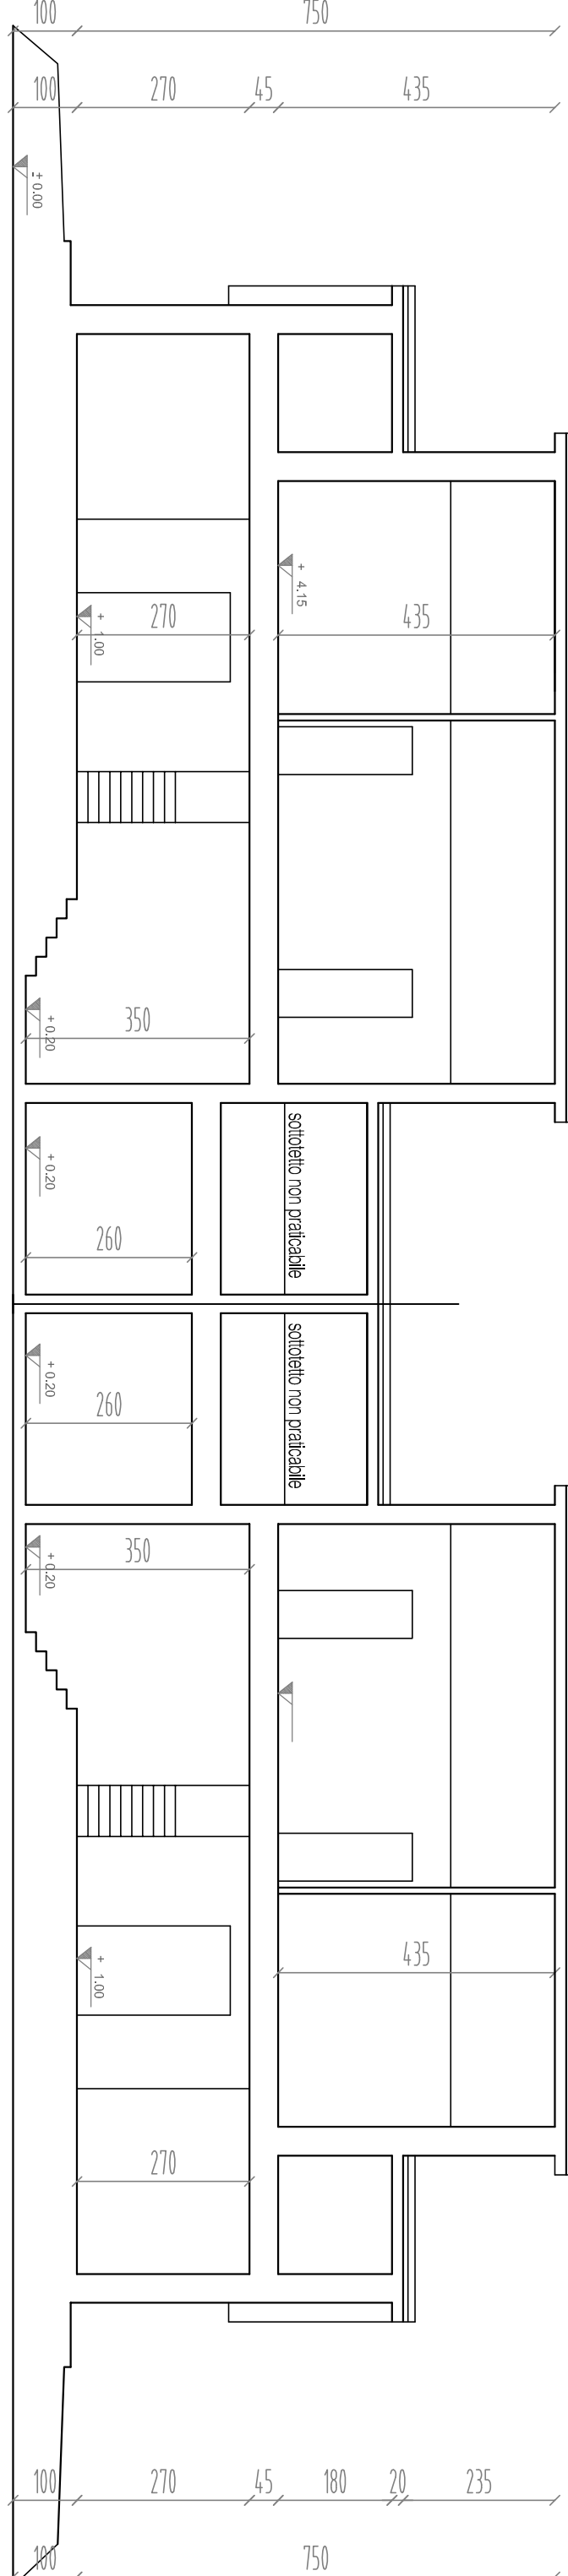

PROSPETTO OVEST

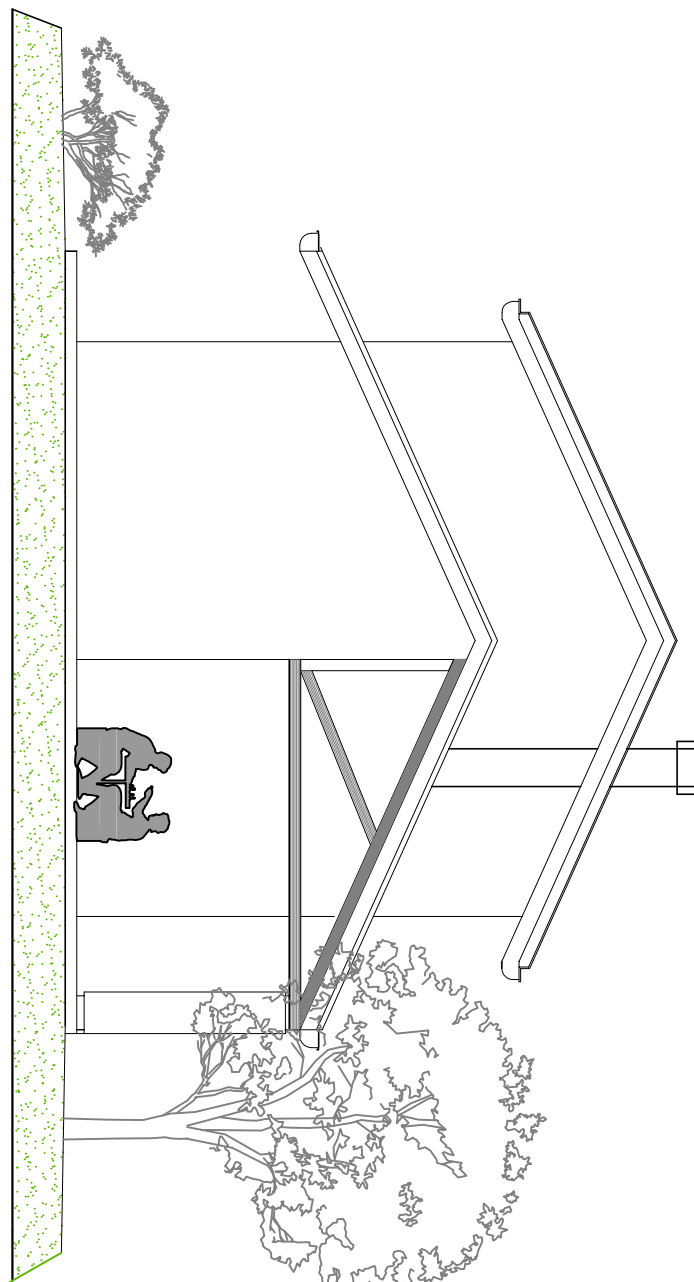

PROSPETTO OVEST

