




**Agenzia del Territorio
CATASTO FABBRICATI
Ufficio Provinciale di
Udine**

Dichiarazione protocollo n. UD0096230 del 09/06/2015
Planimetria di u.i.u. in Comune di Muzzana Del Turgnano
Via San Gervasio civ. 1

Identificativi Catastali:
Sezione:
Foglio: 11
Particella: 279
Subalterno:

Compilata da:
Casasola Claudio
Iscritto all'albo:
Periti Edili
Prov. Udine N. 1505

Scheda n. 1 Scala 1:400

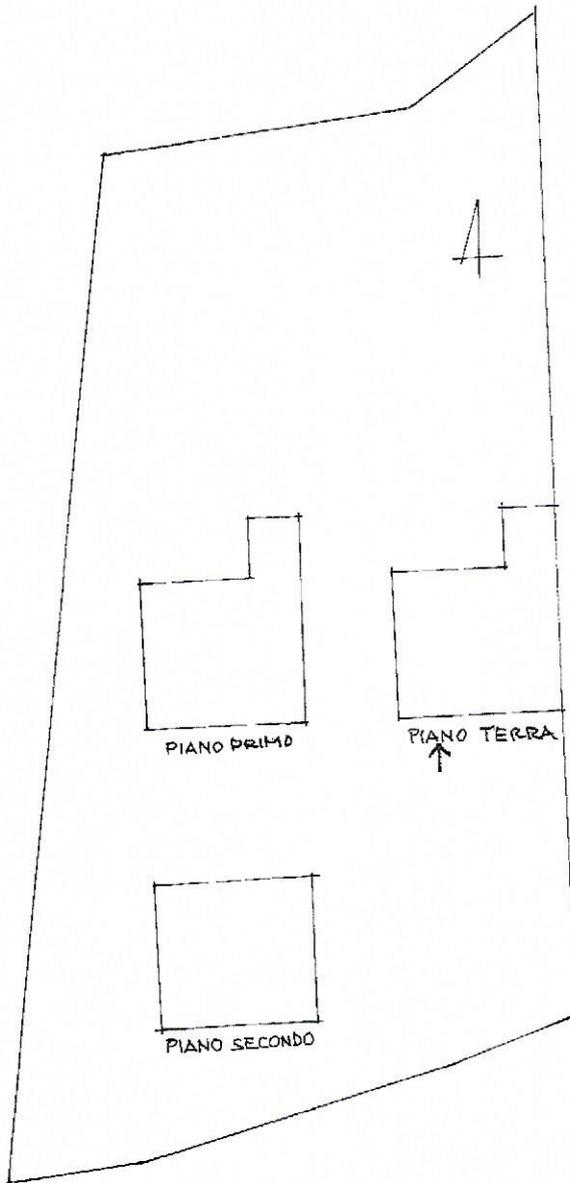

Ultima planimetria in atti

**Agenzia del Territorio
CATASTO FABBRICATI
Ufficio Provinciale di
Udine**

Dichiarazione protocollo n. UD0096230 del 09/06/2015

Planimetria di u.i.u. in Comune di Muzzana Del Turgnano

Via San Gervasio

civ. 1

Identificativi Catastali:

Sezione:
Foglio: 11
Particella: 279
Subalterno:

Compilata da:
Casasola Claudio



Iscritto all'albo:
Periti Edili

Prov. Udine


N. 1505

Scheda n. 2


Scala 1:200

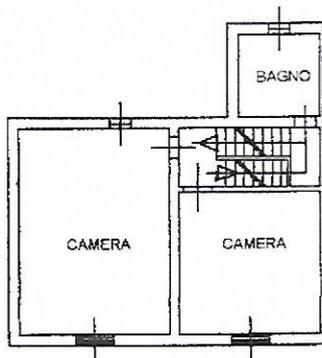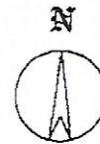

PIANTA PIANO PRIMO H 2,60 mt

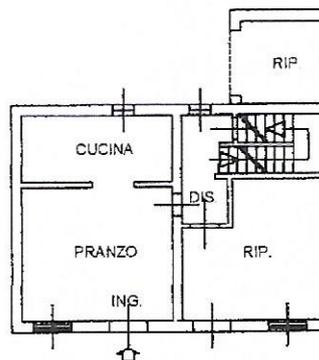

PIANTA PIANO TERRA H 2,55 mt

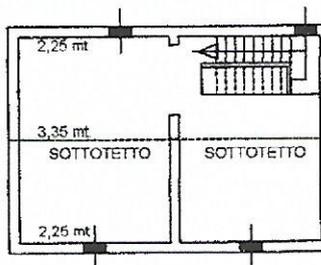

PIANTA SOTTOTETTO H med. 2,80 mt

Ultima planimetria in atti

Catasto dei Fabbricati - Situazione al 07/02/2023 - Comune di MUZZANA DEL TURGNANO(F832) - < Foglio 11 - Particella 279 - Subalterno >
VIA S. GERVASIO n. 1 Piano T-1 - 2

**Agenzia del Territorio
CATASTO FABBRICATI
Ufficio Provinciale di
Udine**

Dichiarazione protocollo n. UD0187970 del 18/09/2006

Planimetria di u.i.u. in Comune di Muzzana Del Turignano

Via San Gervasio

civ. SNC

Identificativi Catastali:

Sezione:

Foglio: 11

Particella: 127

Subalterno:

Compilata da:
Casasola Claudio


Iscritto all'albo:
Periti Edili

Prov. Udine

N. 1505

Scheda n. 1

Scala 1:400

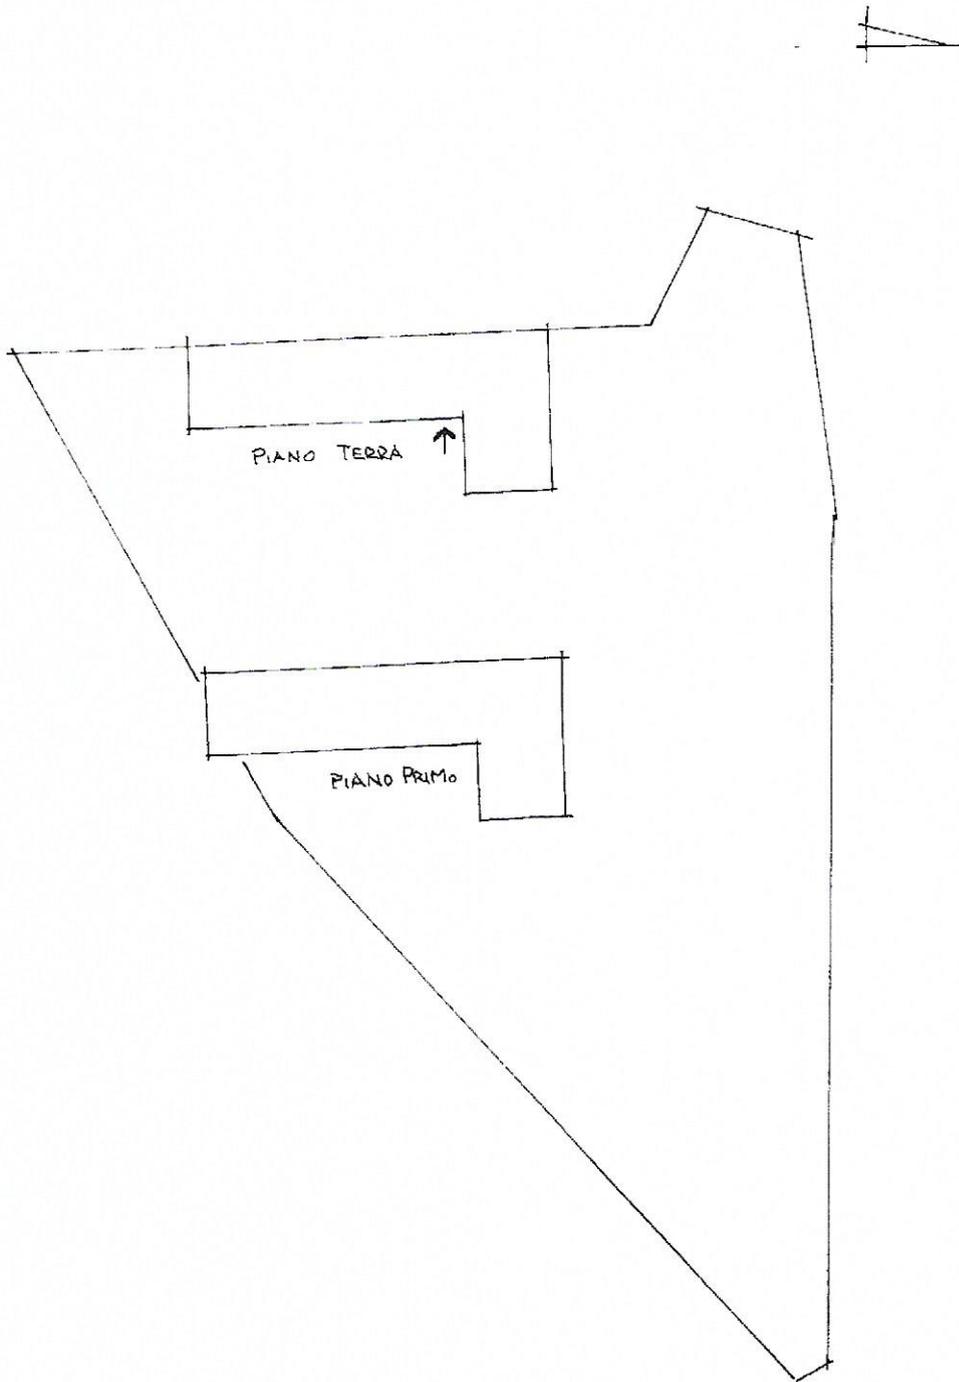

Ultima planimetria in atti

**Agenzia del Territorio
CATASTO FABBRICATI
Ufficio Provinciale di
Udine**

Dichiarazione protocollo n. UD0187970 del 18/09/2006

Planimetria di u.i.u. in Comune di Muzzana Del Turgnano

Via San Gervasio

civ. SNC

Identificativi Catastali:

Sezione:

Foglio: 11

Particella: 127

Subalterno:

Compilata da:

Casasola Claudio

Iscritto all'albo:



Periti Edili

Prov. Udine

N. 1505

Scheda n. 2

Scala 1:200

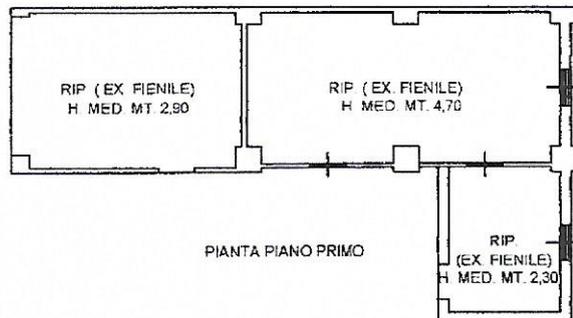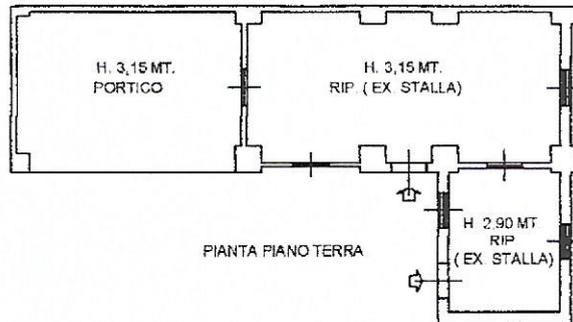

Ultima planimetria in atti

Data: 07/02/2023 - n. T87453 - Richiedente: MRZFRD66E30G284G

Totale schede: 2 - Formato di acquisizione: A4(210x297) - Formato stampa richiesto: A4(210x297)