

Agenzia delle Entrate
CATASTO FABBRICATI
Ufficio Provinciale di
Salerno

Dichiarazione protocollo n. SA0155672 del 07/12/2021

Comune di Battipaglia

Via Sant' Anna

civ. SNC

Identificativi Catastali:

Sezione:

Foglio: 7

Particella: 2209

Subalterno: 2

Compilata da:
Dragonetti Cosimo

Iscritto all'albo:
Geometri

Prov. Salerno


N. 4204

Planimetria

Scheda n. 1

Scala 1:200

PIANTA PIANO TERRA H = 3,20 m

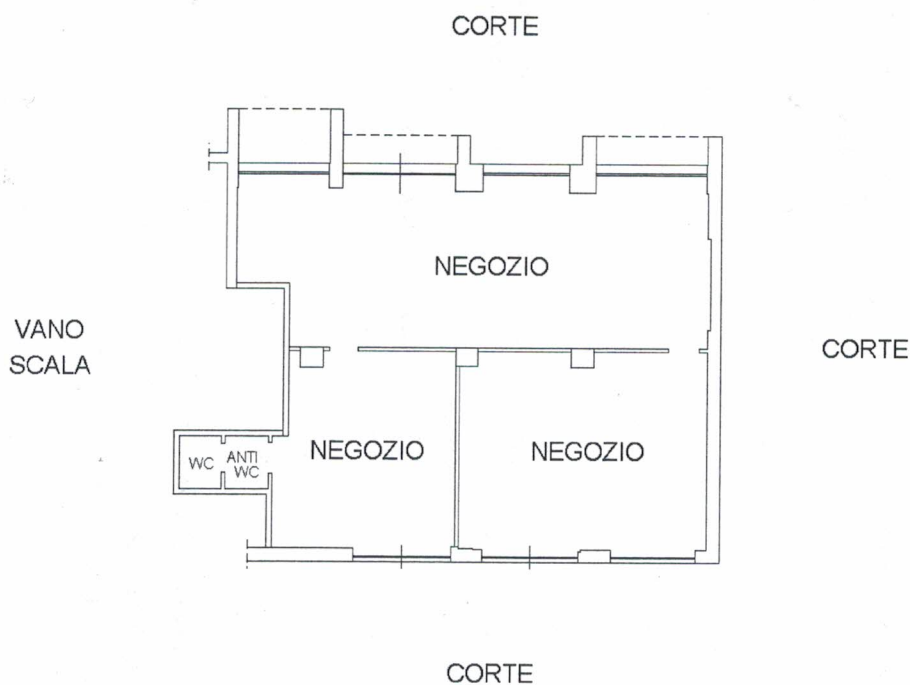

N

Ultima planimetria in atti

Data: 09/12/2021 - n. T10229 - Richiedente: DRGCSM78E31A717H

Totale schede: 1 - Formato di acquisizione: A4(210x297) - Formato stampa richiesto: A4(210x297)