


Agenzia del Territorio
CATASTO FABBRICATI
Ufficio Provinciale di
Perugia

Dichiarazione protocollo n. _____ del _____	
Planimetria di u.i.u. in Comune di Bastia Umbra	
Via Giuseppe Di Vittorio _____ civ. SNC	
Identificativi Catastali: Sezione: Foglio: 1 Particella: 524 Subalterno: 4	Compilata da: Battistelli Fabio Iscritto all'albo: Geometri Prov. Perugia _____ N. 4611

Scheda n. 1 Scala 1:200

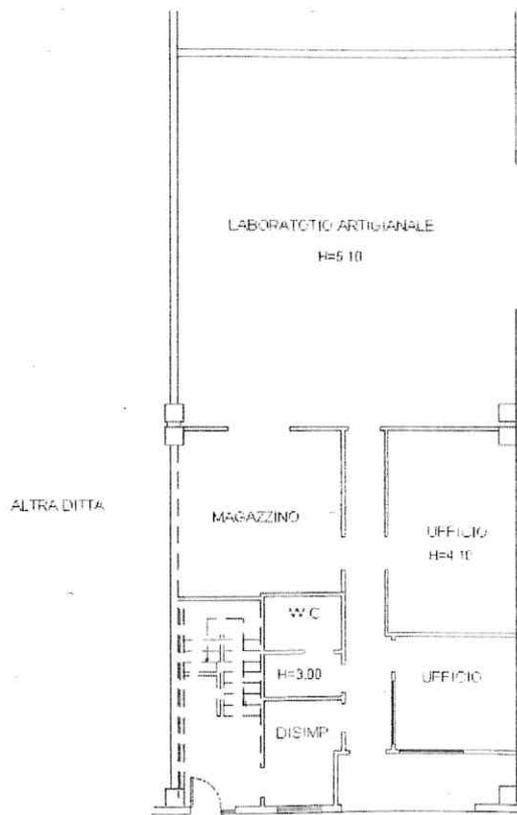

PIANTA PIANO TERRA

GEOM. BATTISTELLI FABIO
ALBO
GEOMETRI
Prov. PERUGIA
n. 4611
ASSISI

