


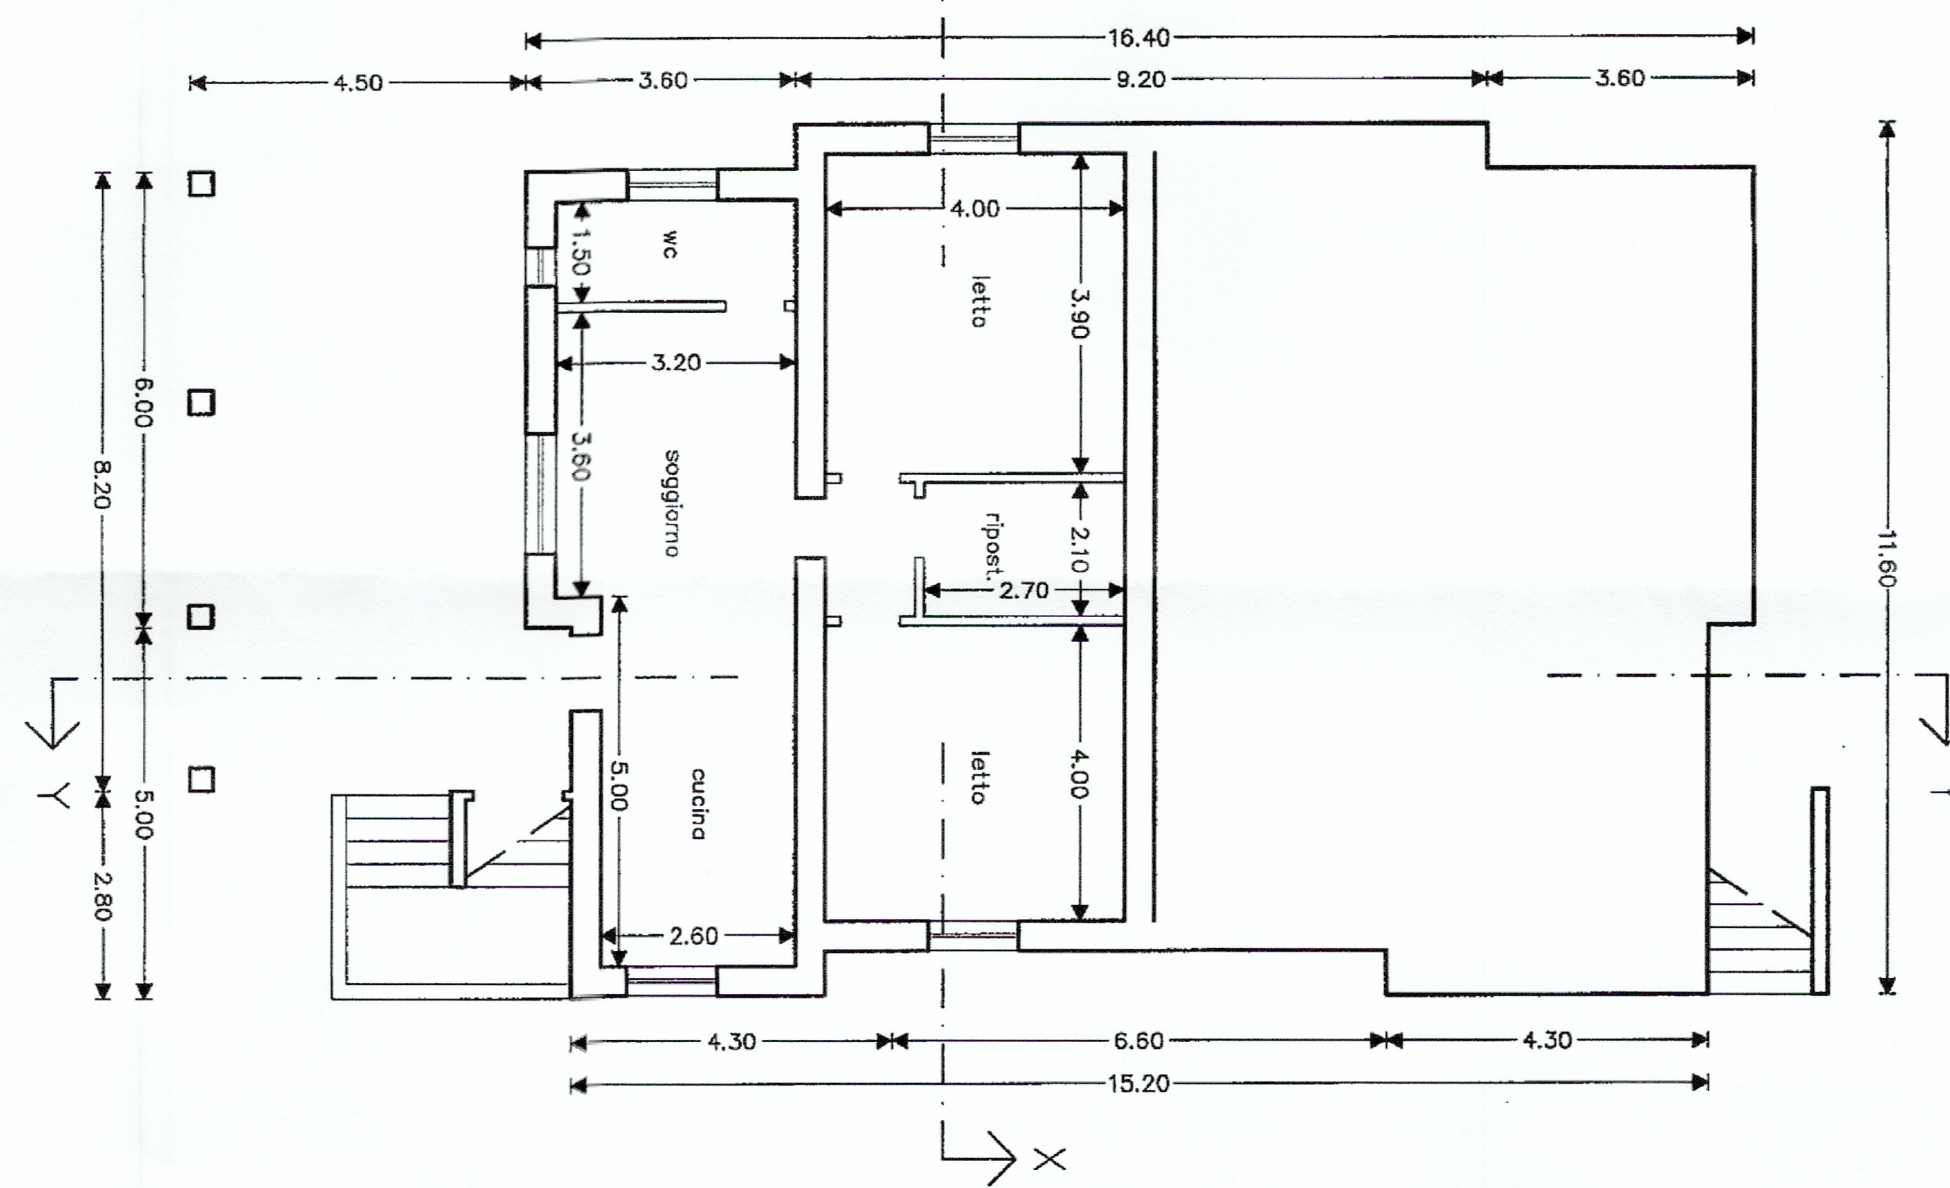
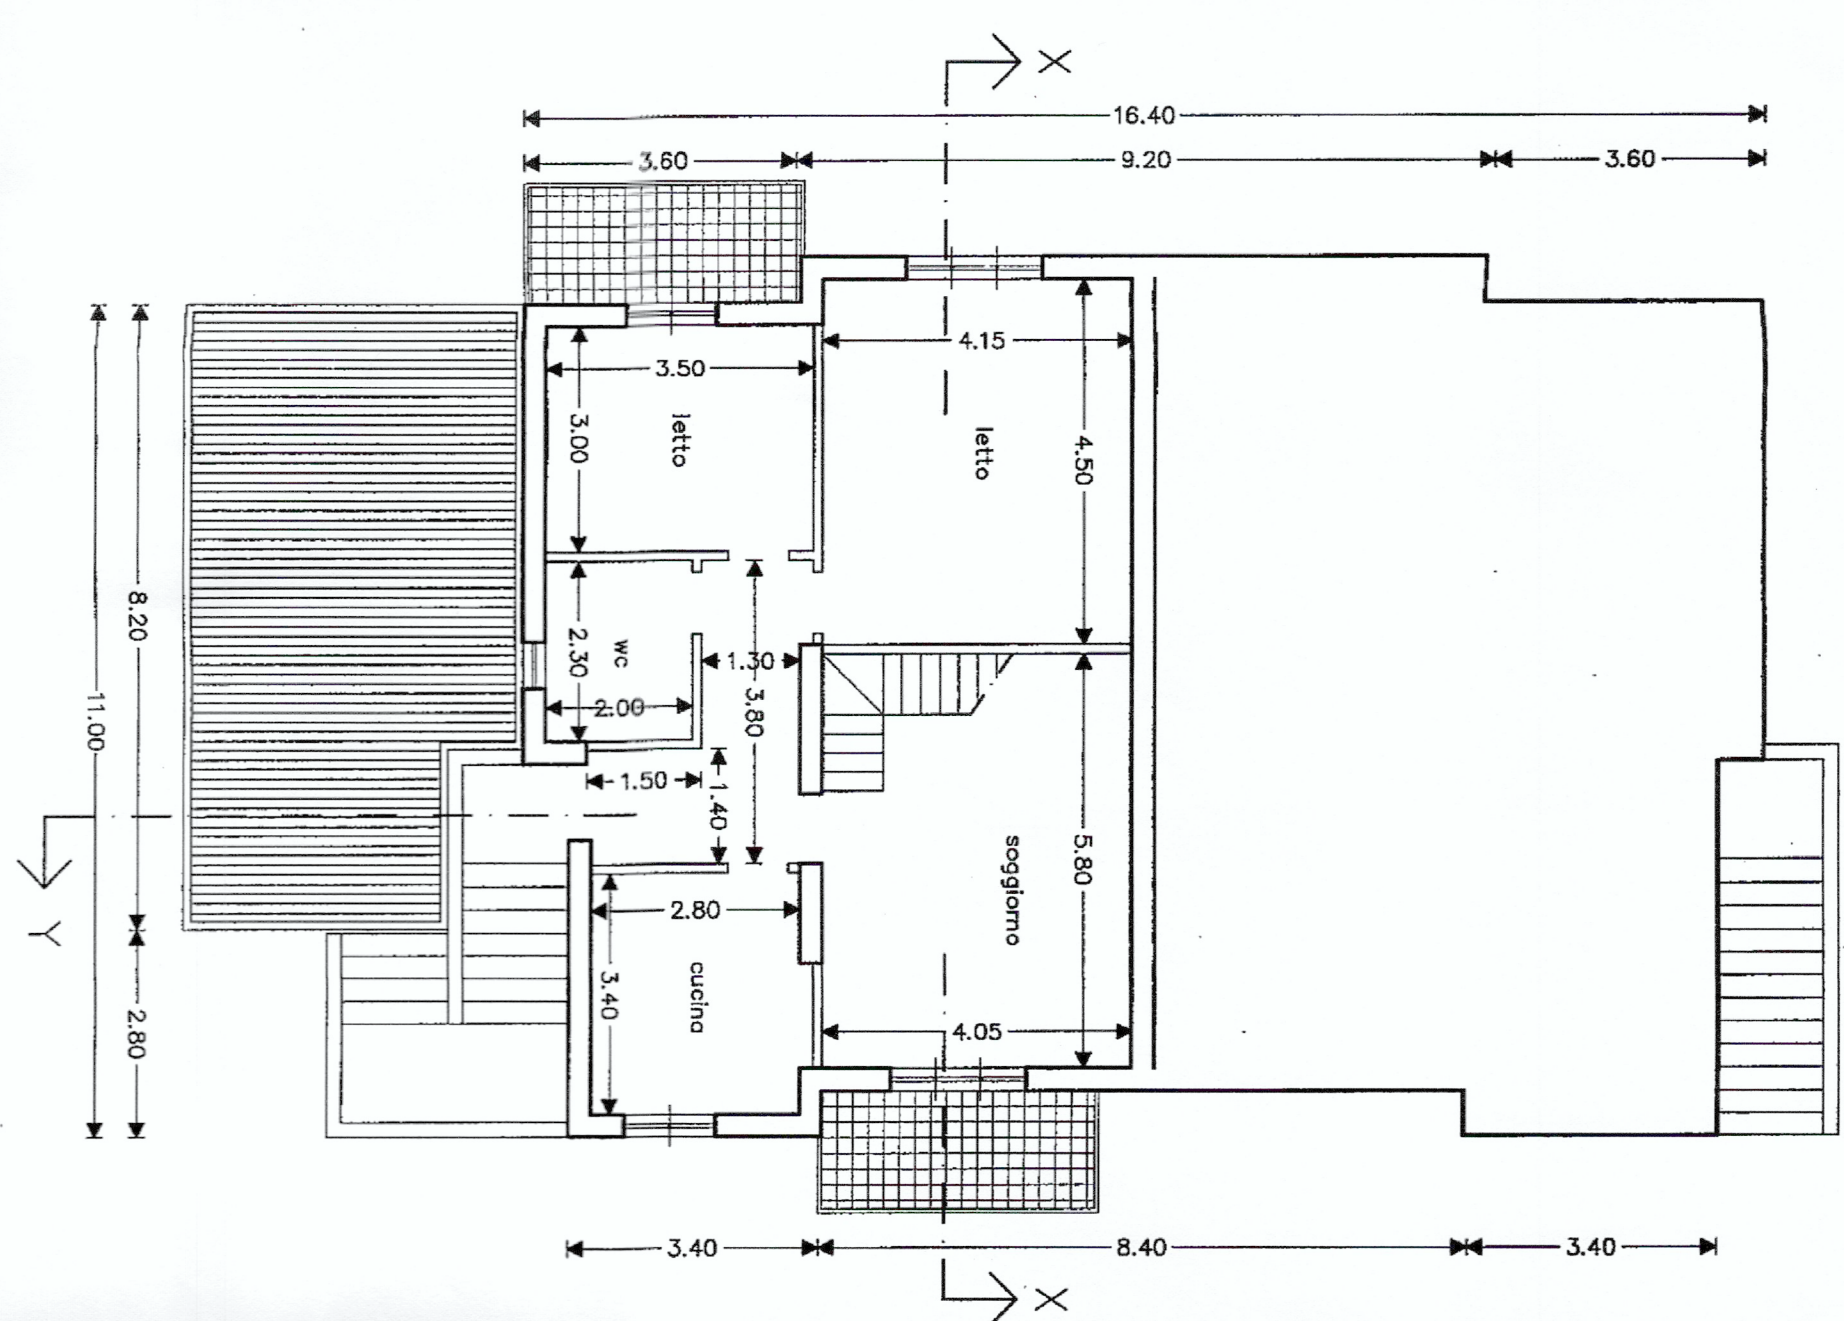


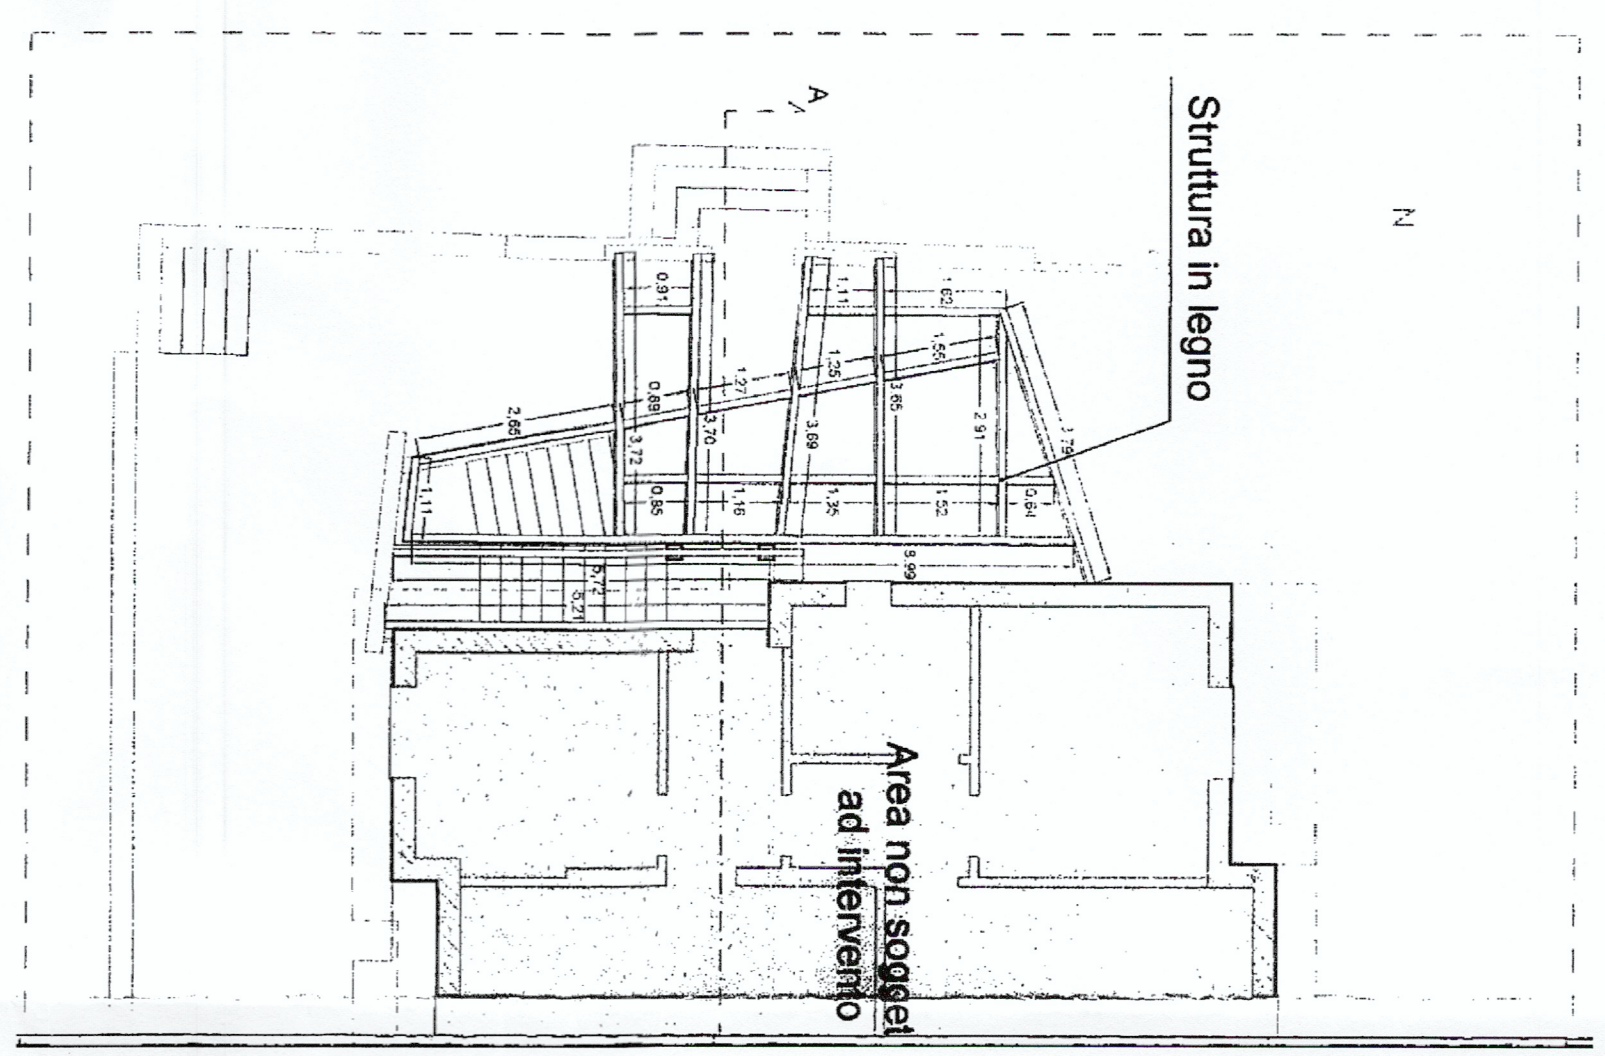


PIANTA PIANO SEMINTERRATO
Scala 1:100

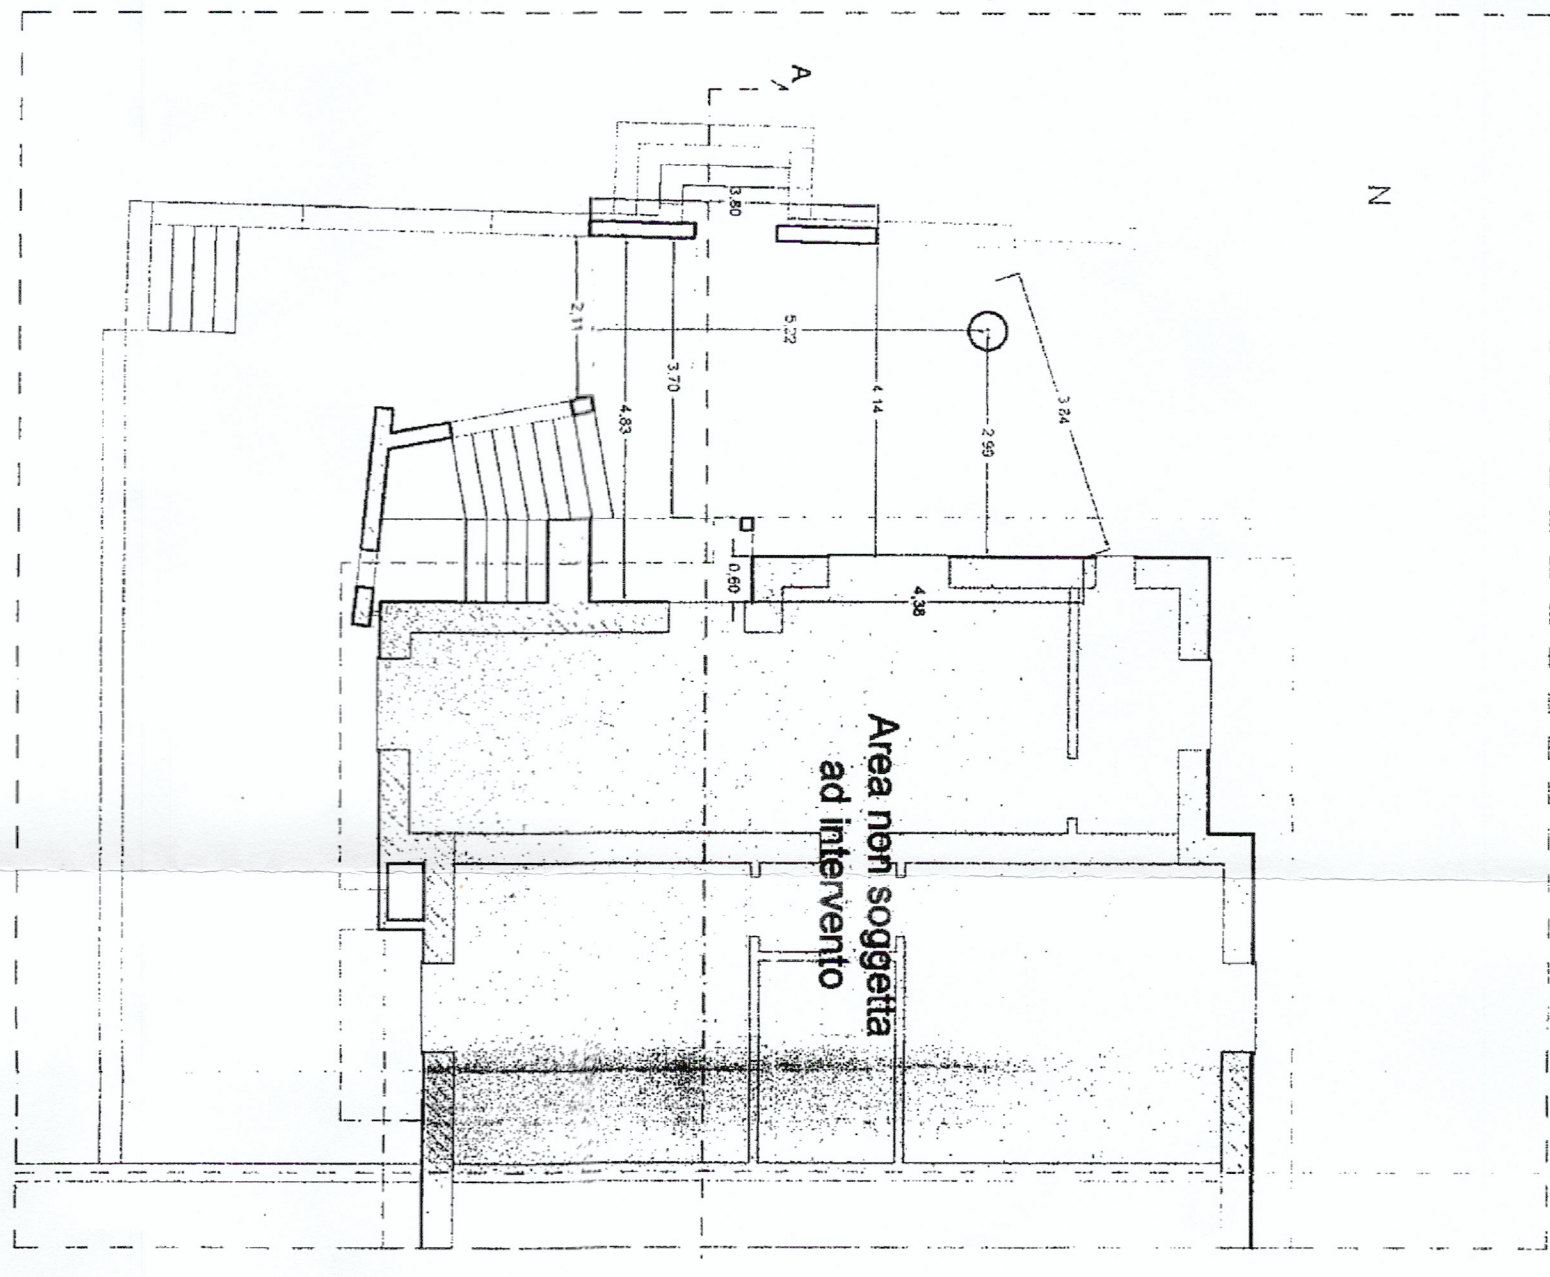

PIANTA PIANO TERRA

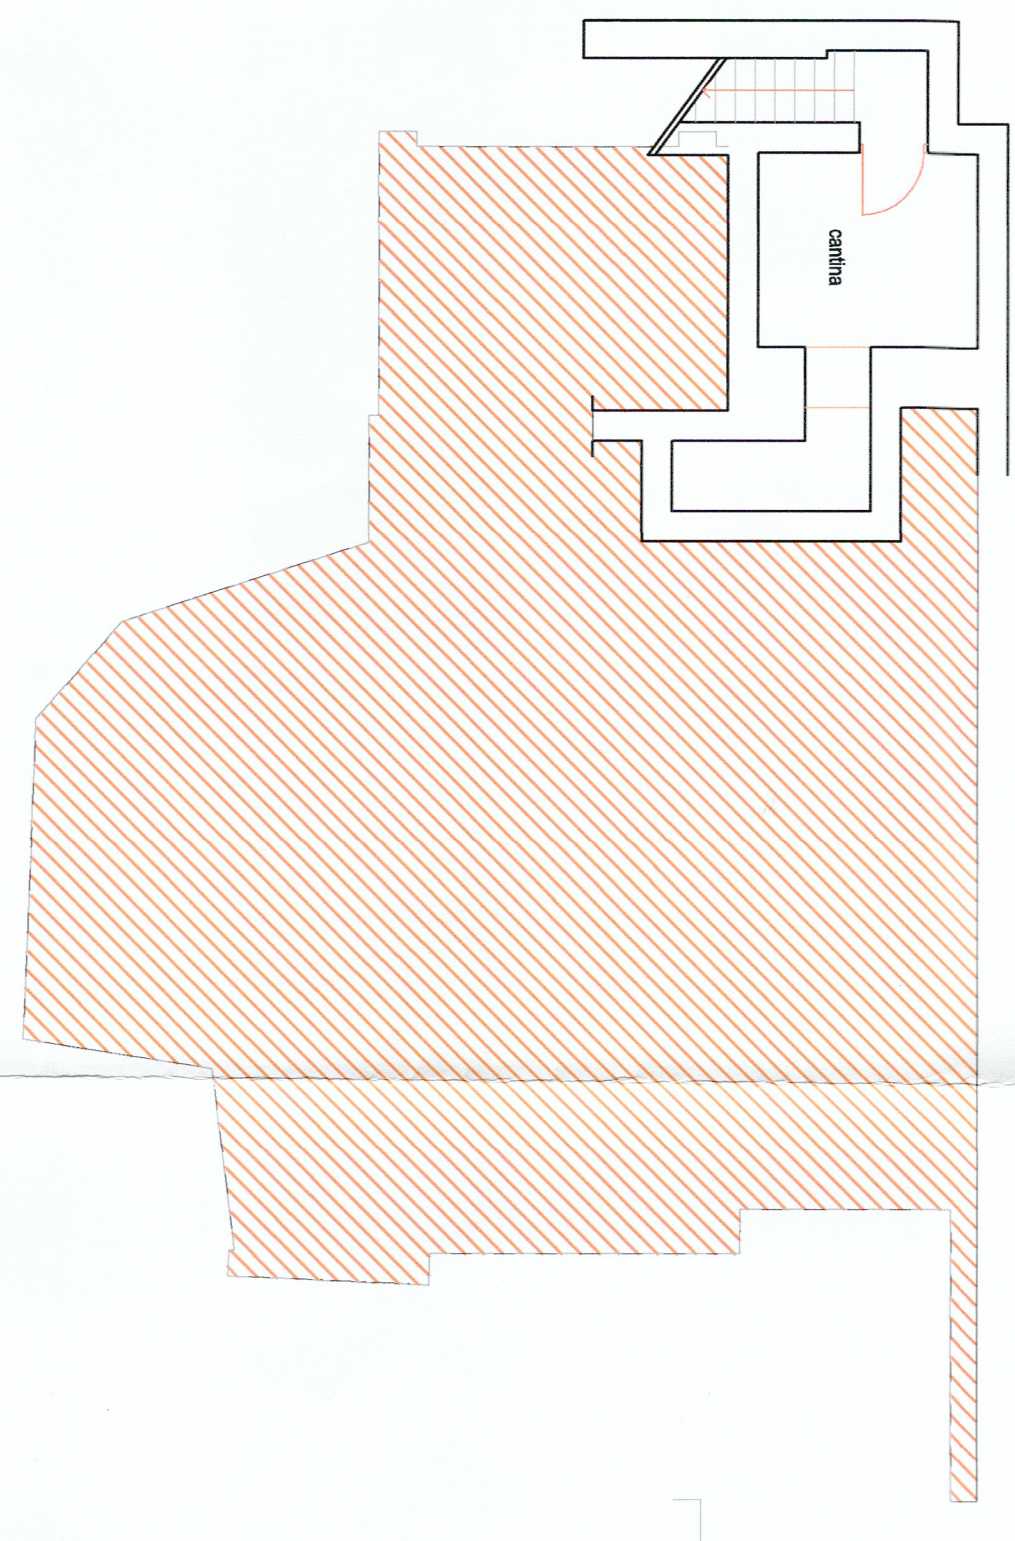


PIANTA PIANO INTERRATO
rapp. 1:100

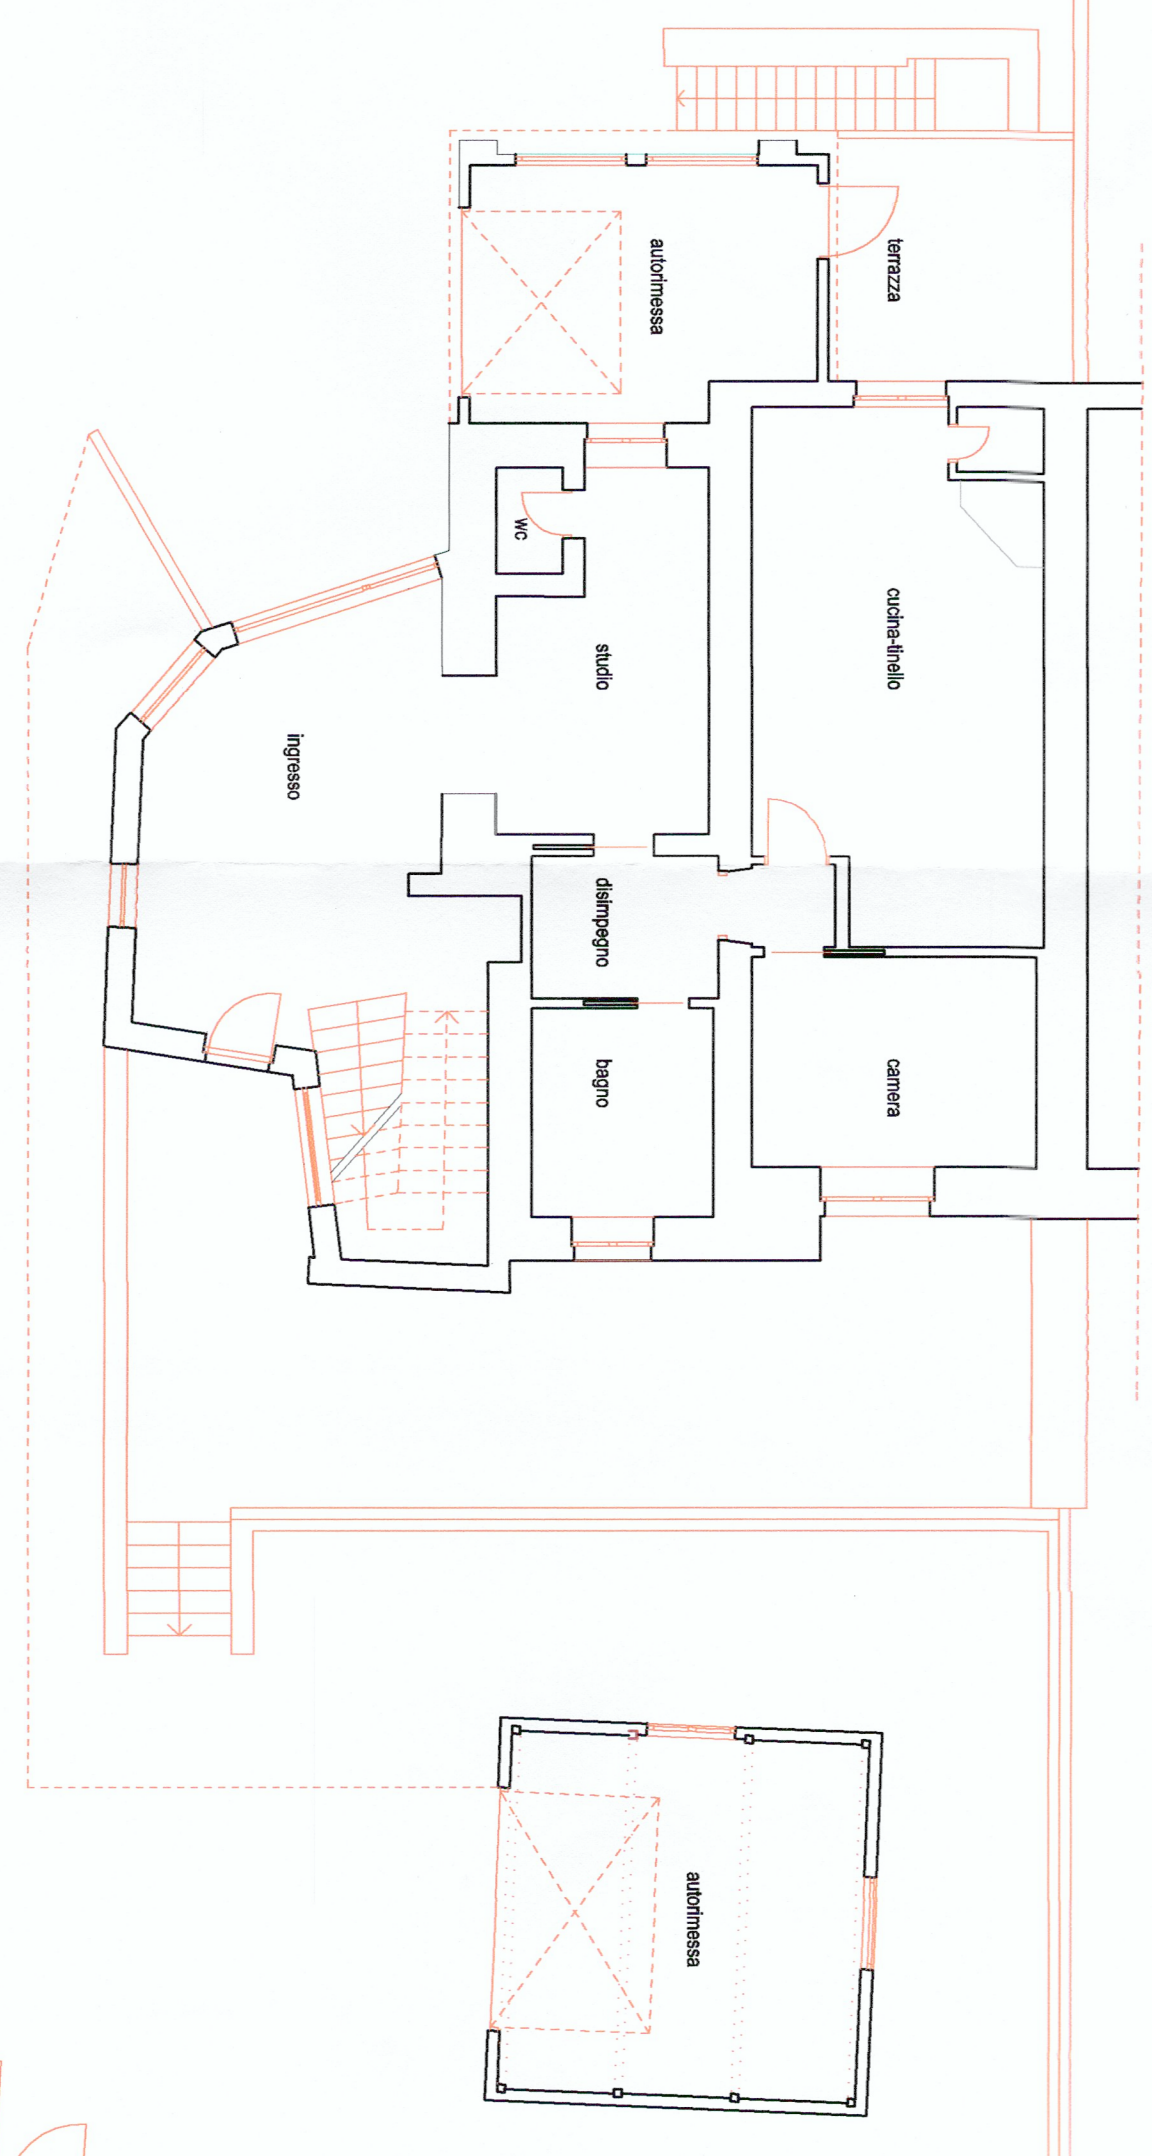


PIANTA PIANO INTERRATO
rapp. 1:100

ALTRA PROPRIETA

VIA CANTALAMESSA

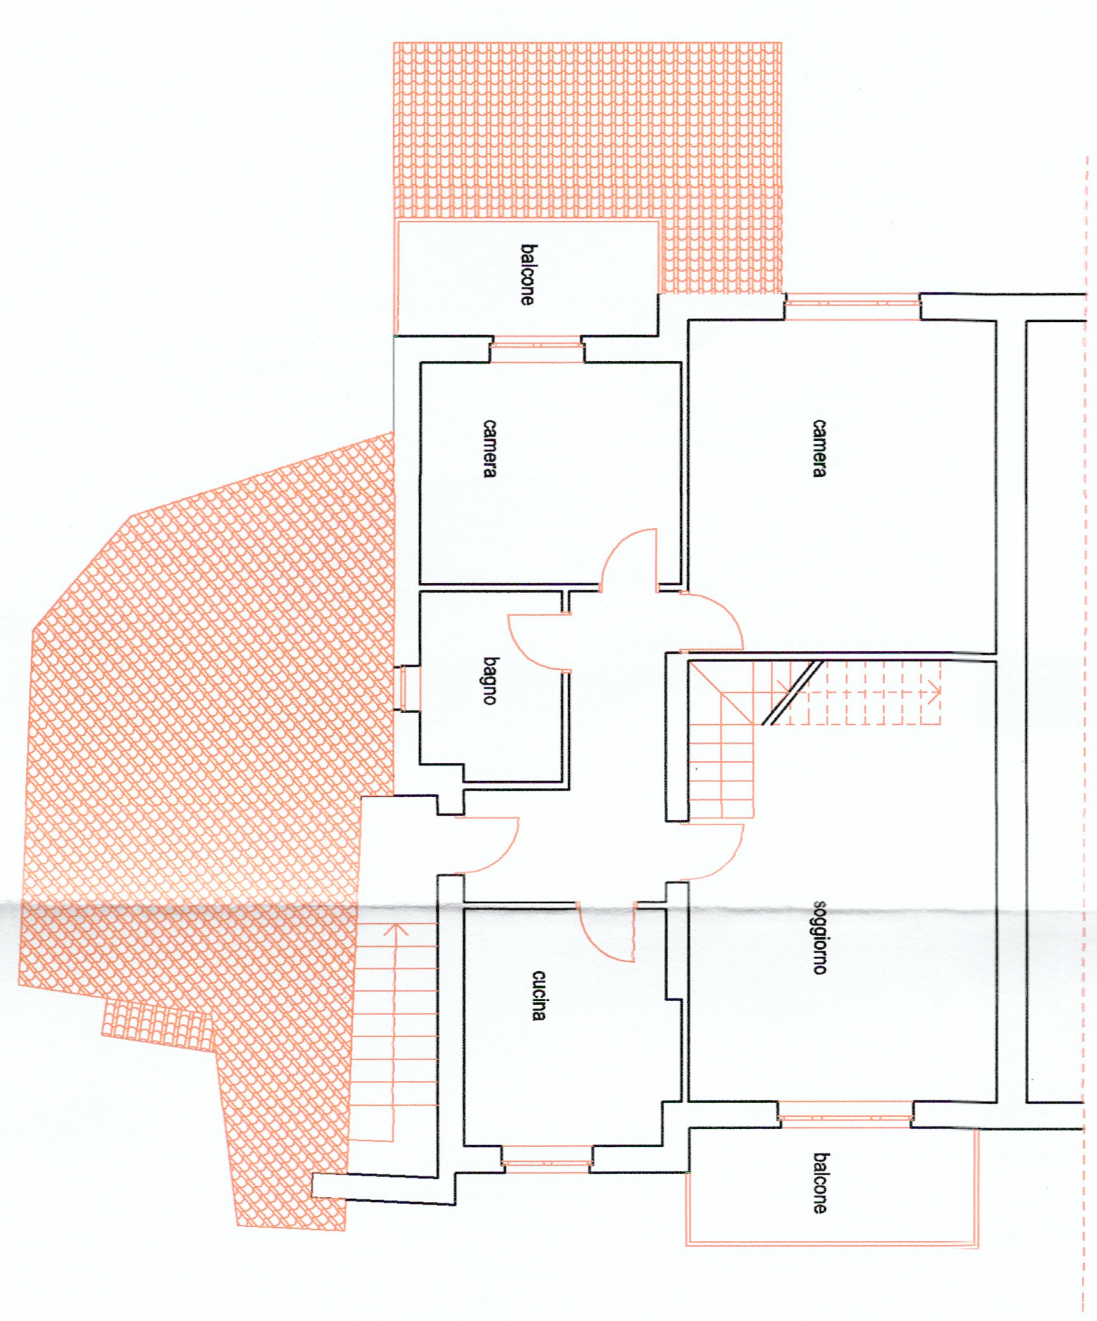

PIANTA PIANO PRIMO
rapp. 1:100

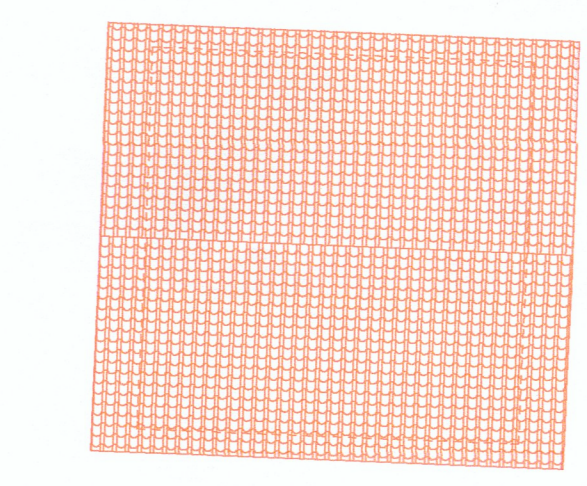

PIANTA PIANO SECONDO
rapp. 1:100