




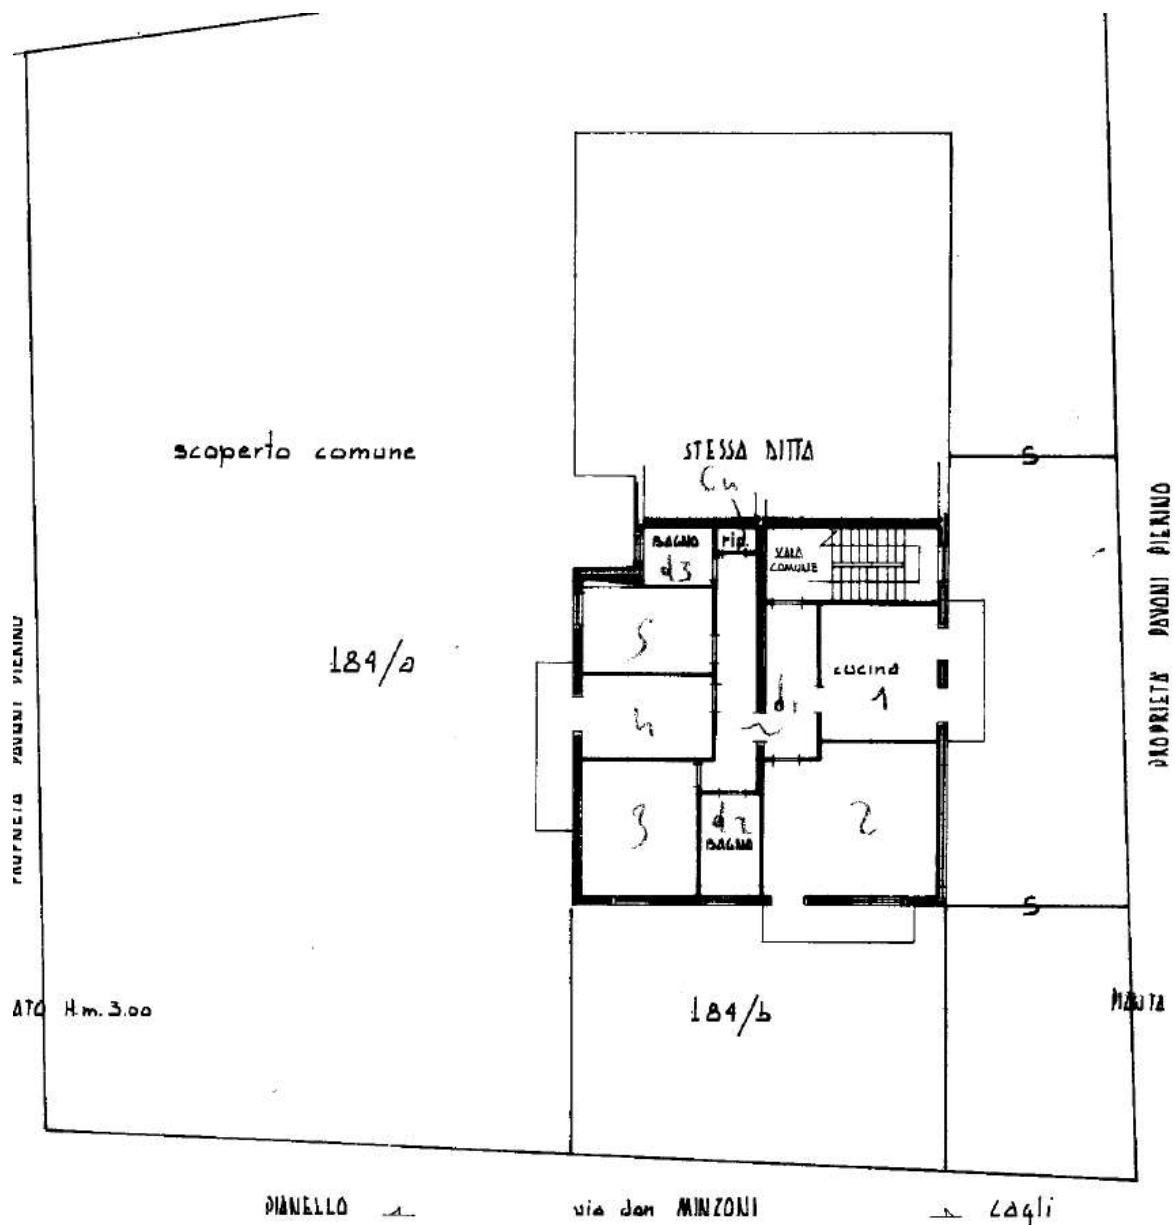


PLANIMETRIA Scala 1:2000

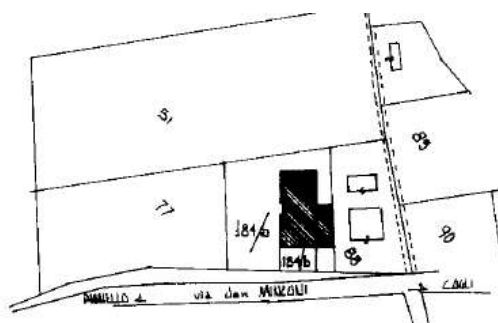

pagina n° 149  
particella n° 184/b

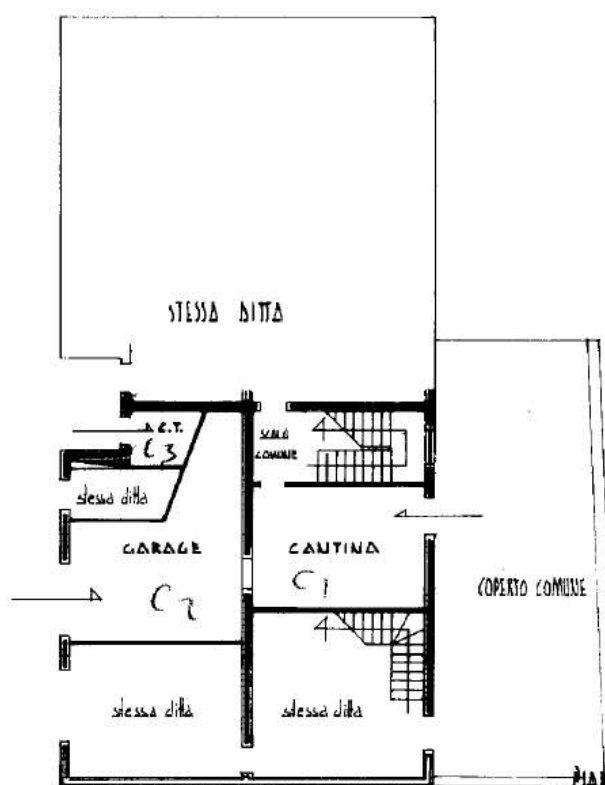

PROPRIETA' PAUONI DIEMIO

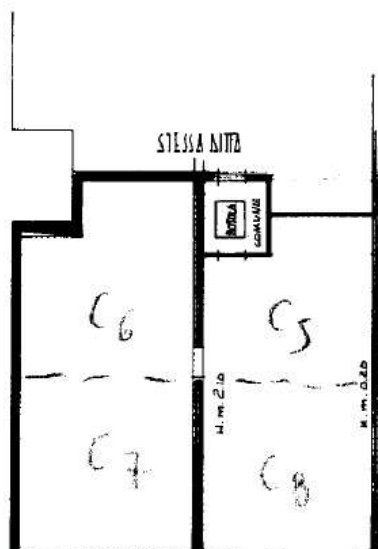

PIANTA PIANO SOTTOTERRATO