



Agenzia delle Entrate
CATASTO FABBRICATI
 Ufficio Provinciale di
 Novara

Dichiarazione protocollo n. _____ del _____	
Planimetria di u.i.u. in Comune di Biandrate	
Via San Nazzaro Sesia _____ civ 23	
Identificativi Catastali:	Compilata da:
Sezione:	Fassone Davide Mario
Foglio: 9	Iscritto all'albo:
Particella: 416	Geometri
Subalterno:	Prov Novara _____ N 2399

Scheda n 1 Scala 1:200

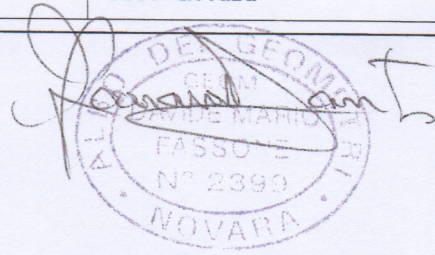

PIANTA PIANO TERRA

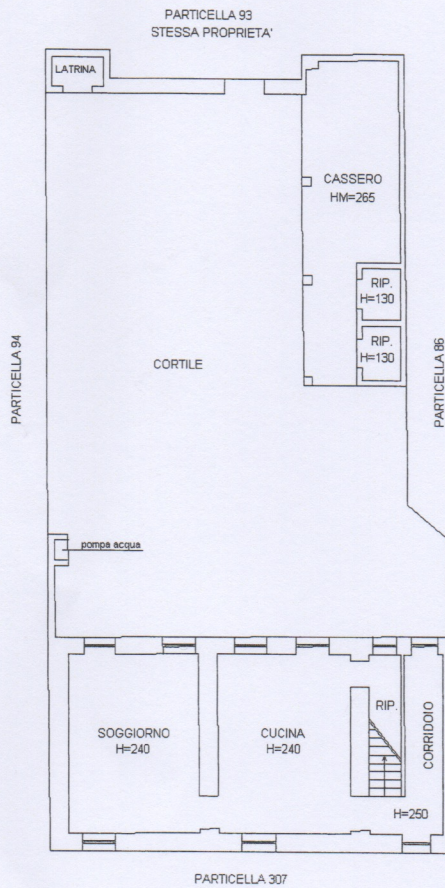

PIANTA PIANO PRIMO

