


PLANIMETRIA GENERALE Scala 1:200

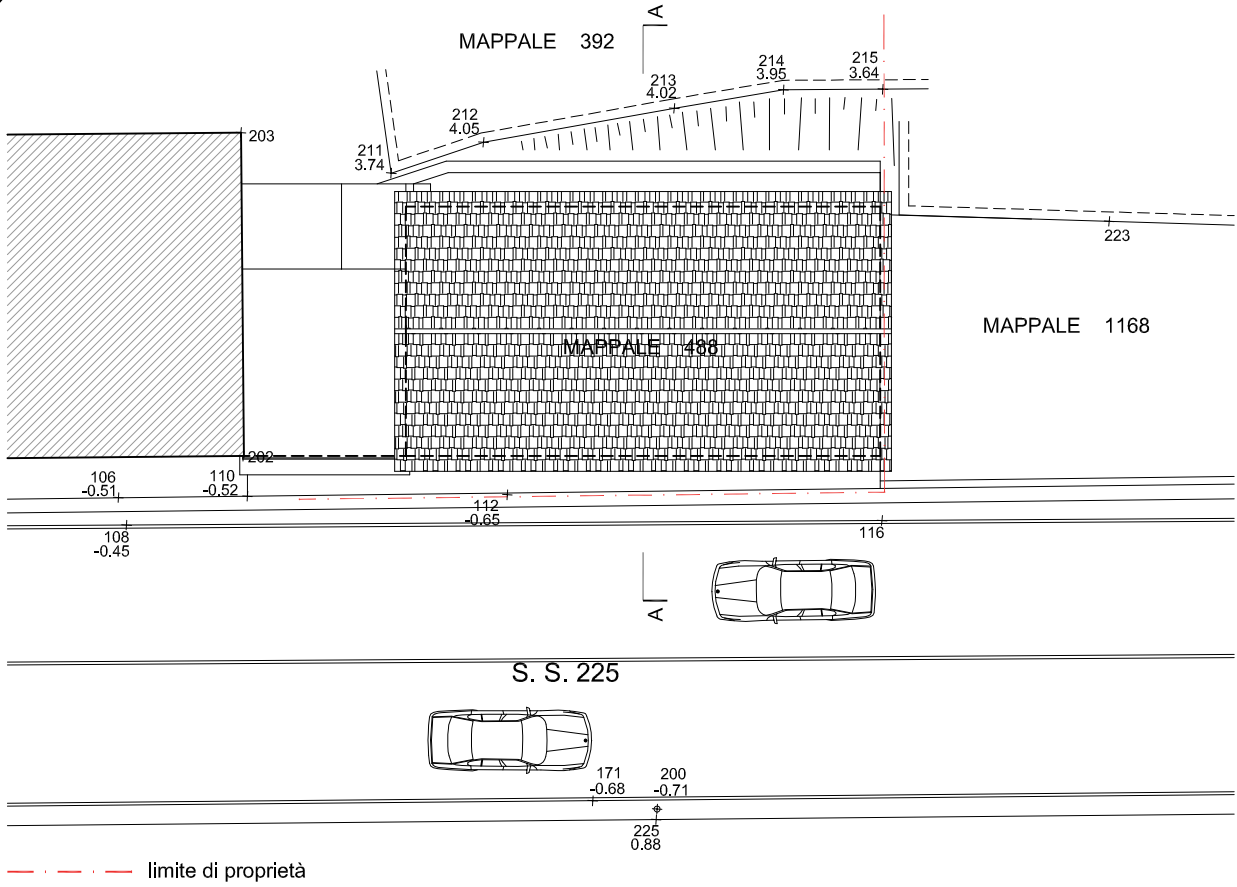

PIANTA PIANO TERRA

