

**Agenzia del Territorio
CATASTO FABBRICATI
Ufficio Provinciale di
Reggio Calabria**

Dichiarazione protocollo n. RC0243656 del 28/05/2007

Planimetria di u.i.u. in Comune di Polistena

Via Commendatore Griro

civ.

Identificativi Catastali:


Sezione:
Foglio: 13
Particella: 330
Subalterno: 5

Compilata da:
Galata' Angelo Michele
Iscritto all'albo:
Ingegneri


Prov. Reggio Calabria N. 1495

Scheda n. 1

Scala 1:200

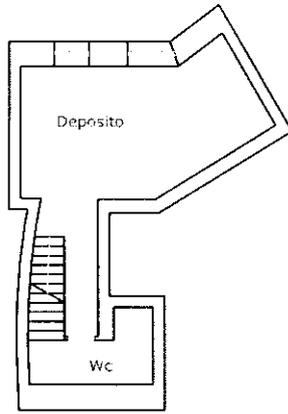

PIANTA INTERRATO
h= 2.40

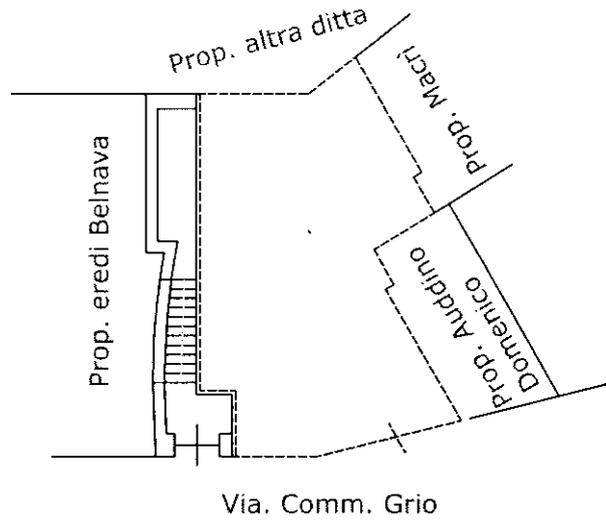

PIANTA PIANO TERRA