



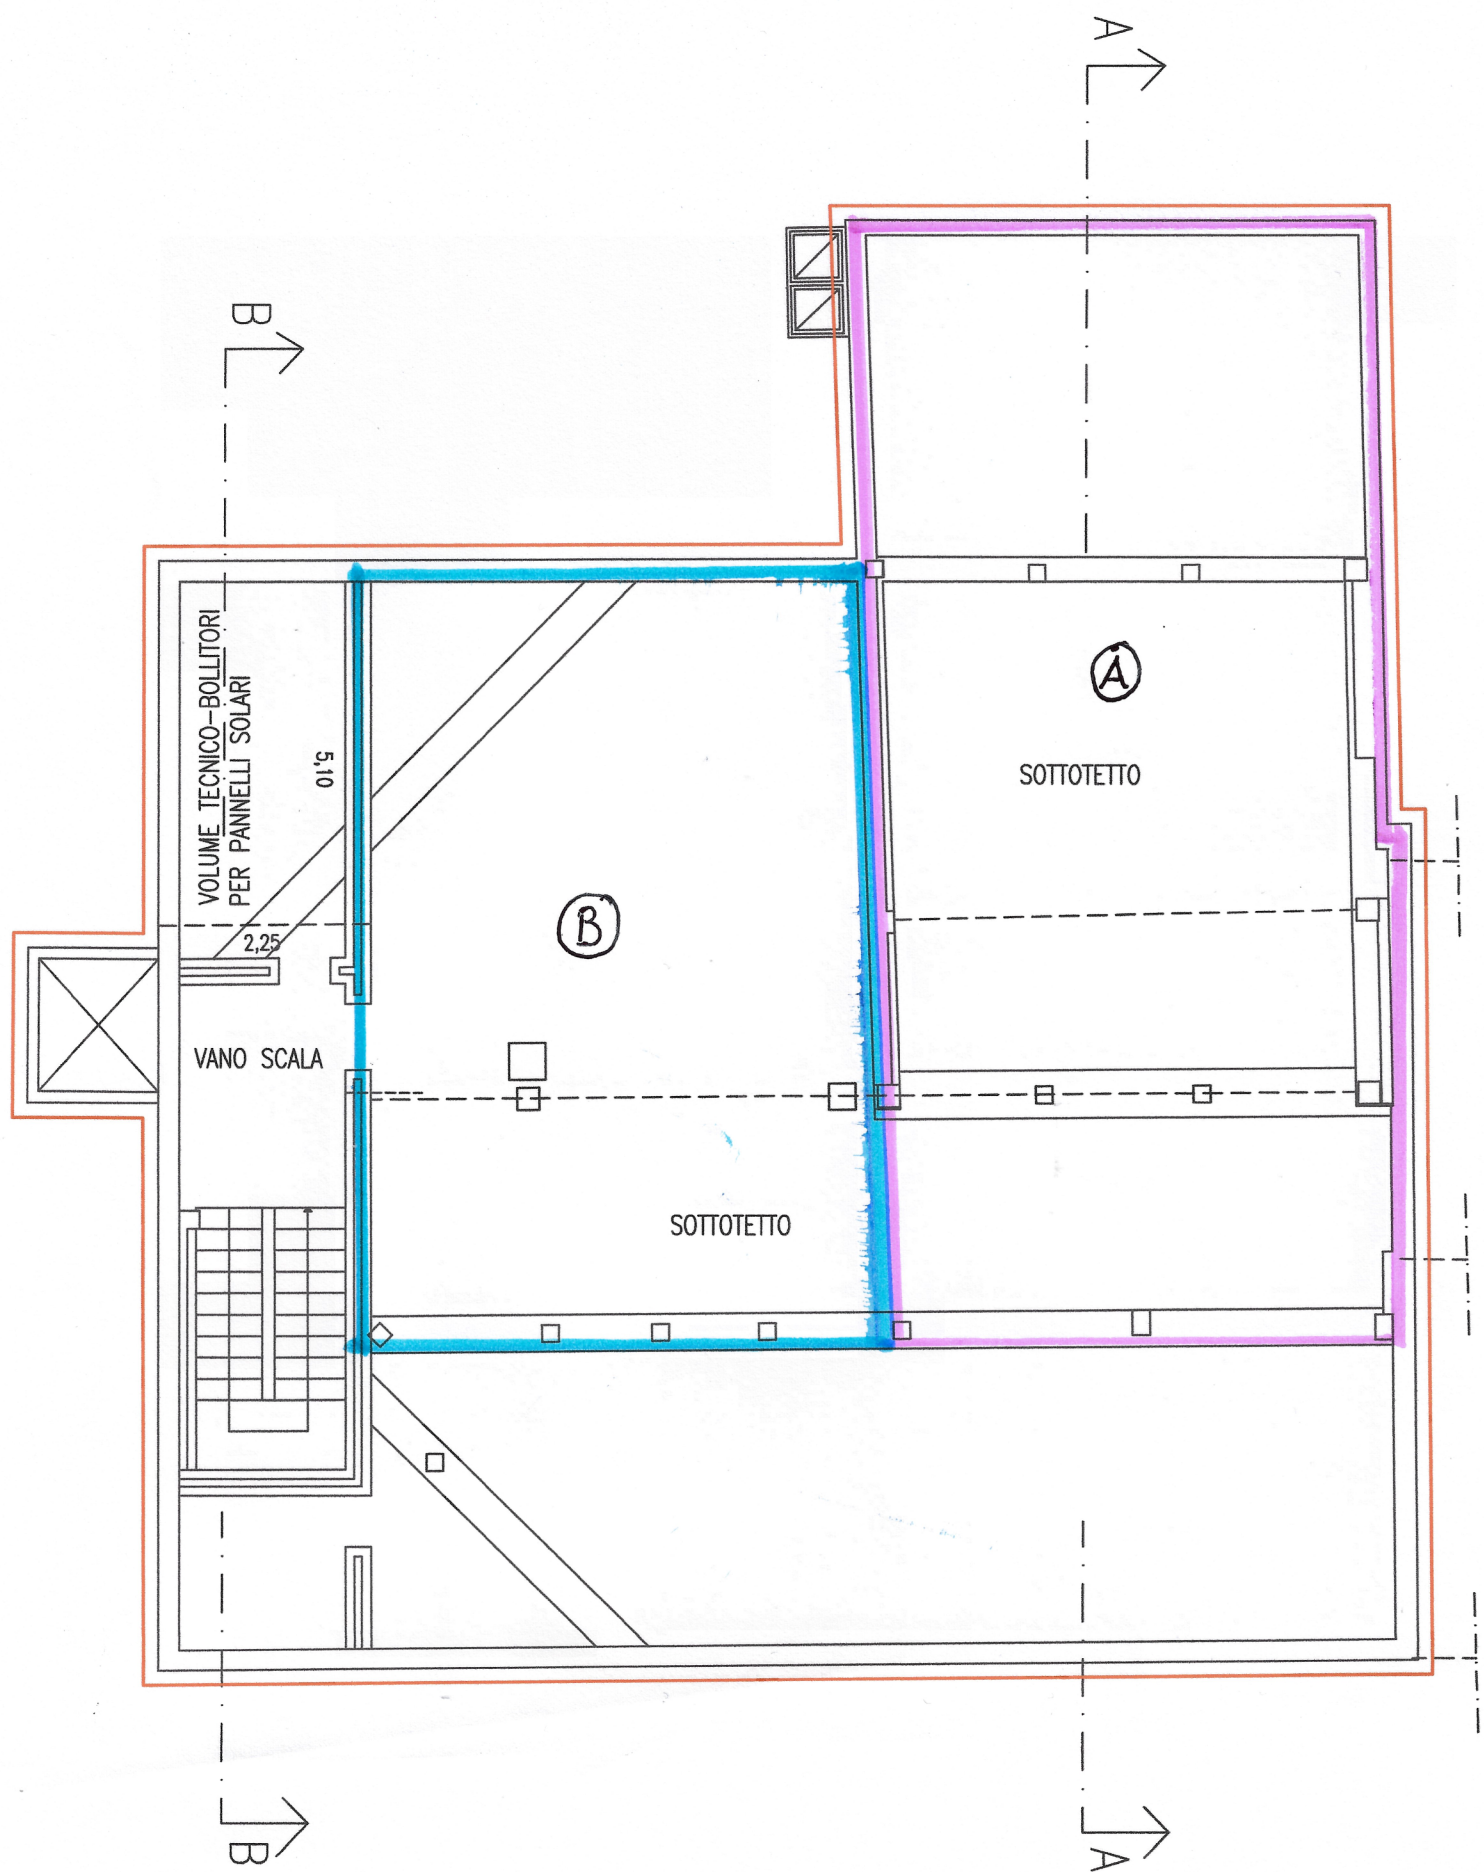

PIANTA PIANO SOTTOTETTO - scala 1:100 - STATO DI VARIANTE

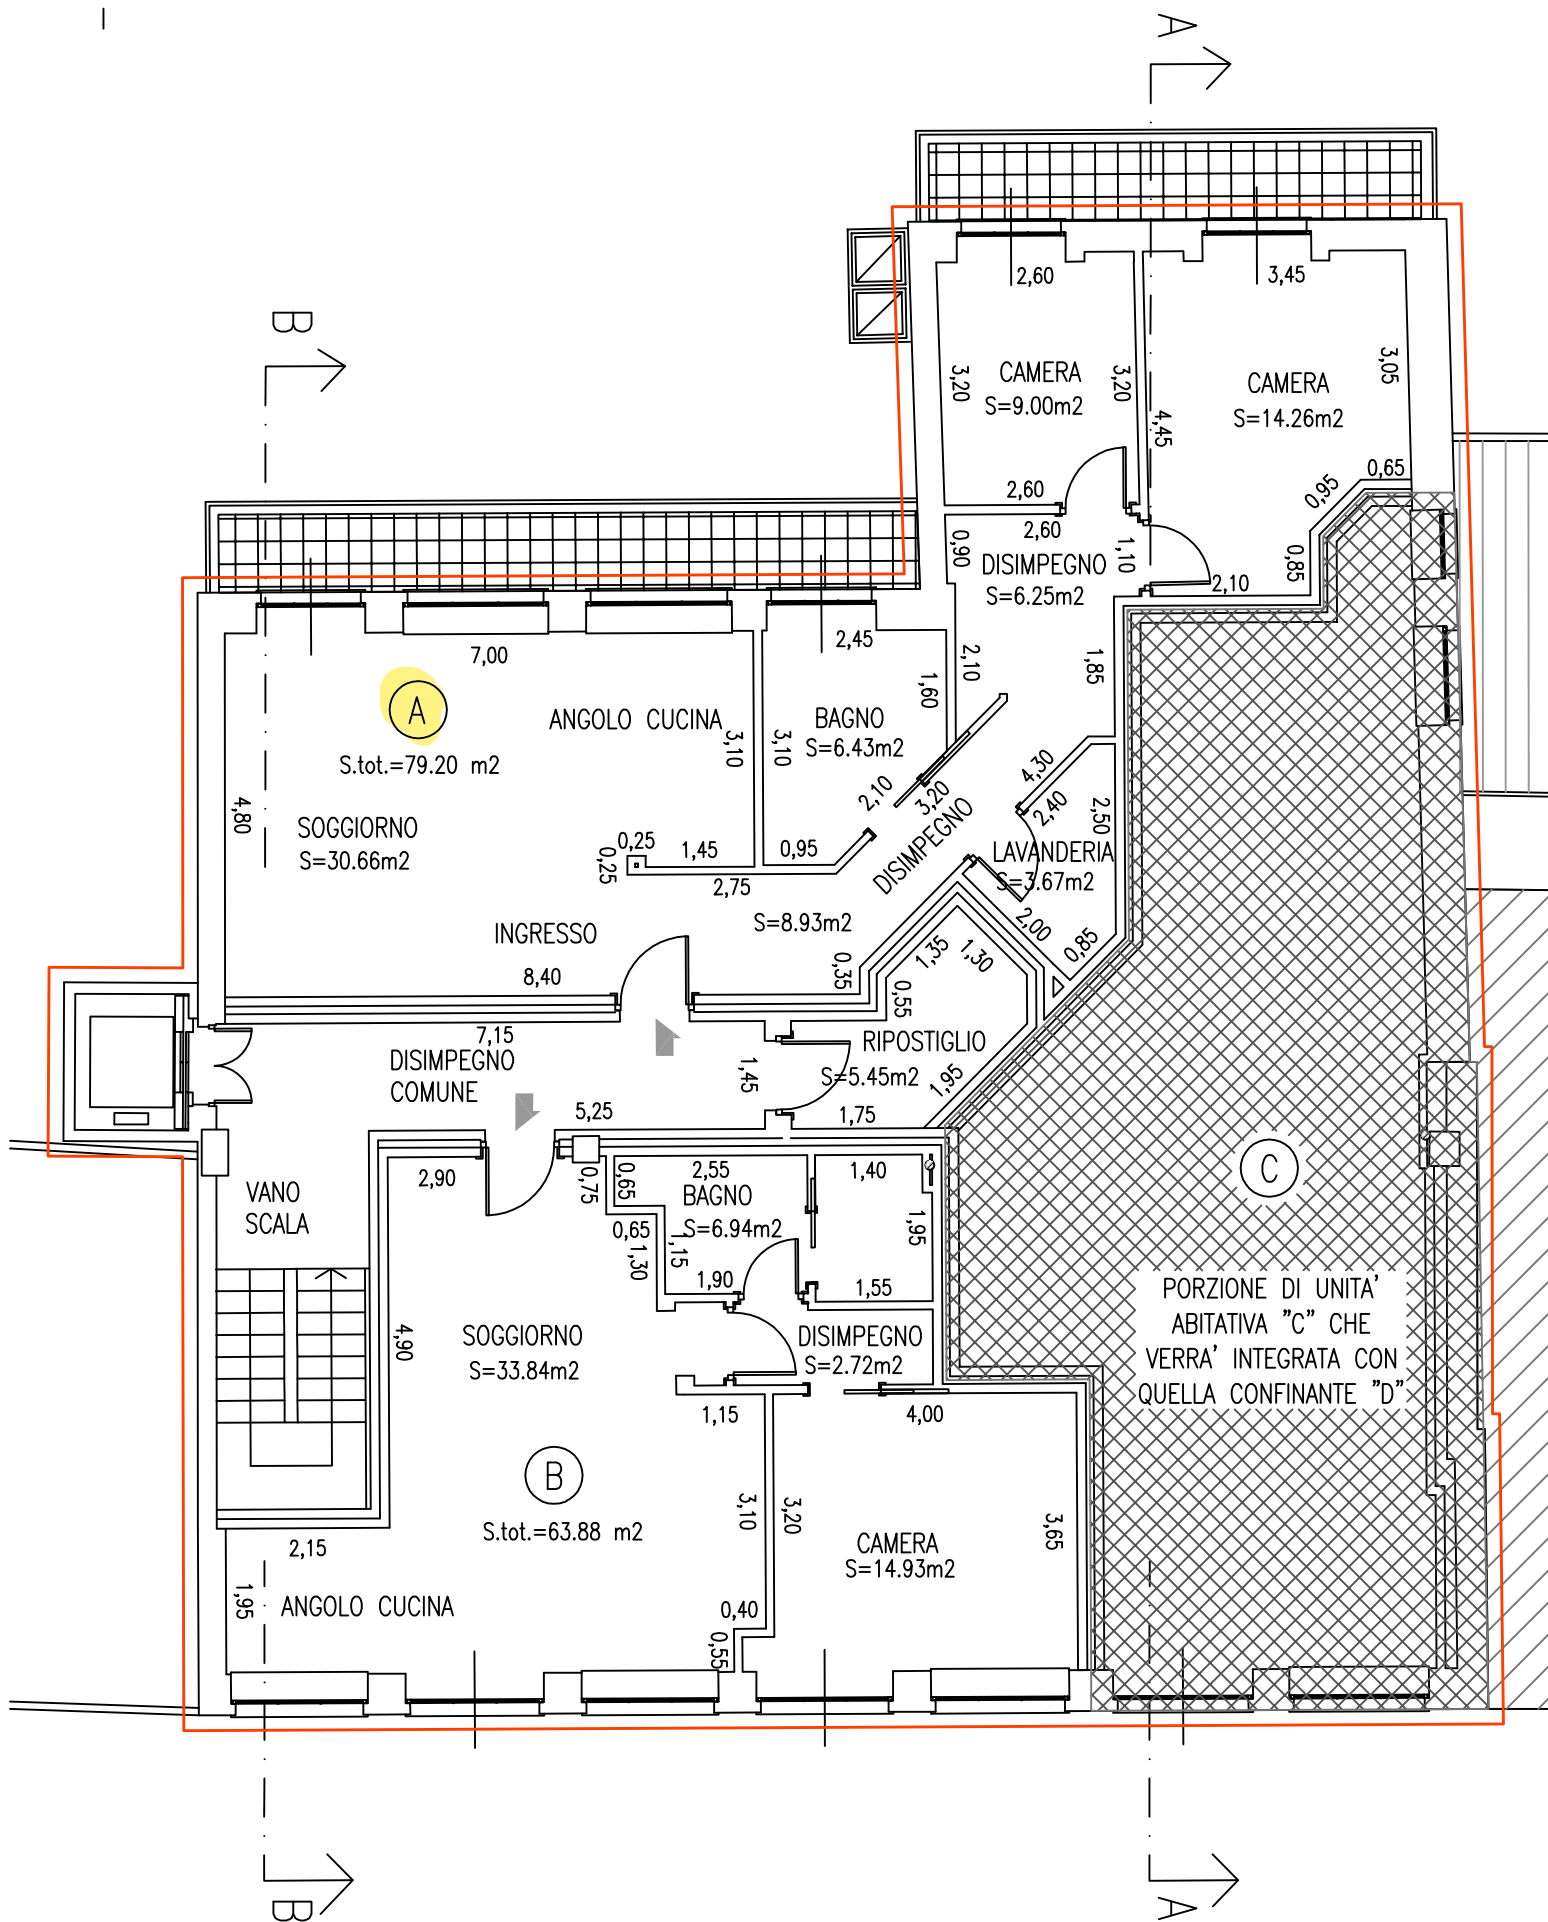

PIANTA PRIMO PIANO – scala 1:100 – STATO DI VARIANTE