

MODULARIO
F. rig. rend. 487

MINISTERO DELLE FINANZE

DIREZIONE GENERALE DEL CATASTO E DEI SS.TT.EE.

CATASTO EDILIZIO URBANO (RDL 13-4-1939, n. 652)

MOD. BN (CEU)


LIRE
250Planimetria di u.i.u. in Comune di VALDENGO via R. SELLA civ. 9

PLANIMETRIA SCALA 1:2000


NCT FOGLIO n. 12 MAPP. 38/b

NCEU FOGLIO n. 12 MAPP.

INTERNO 4

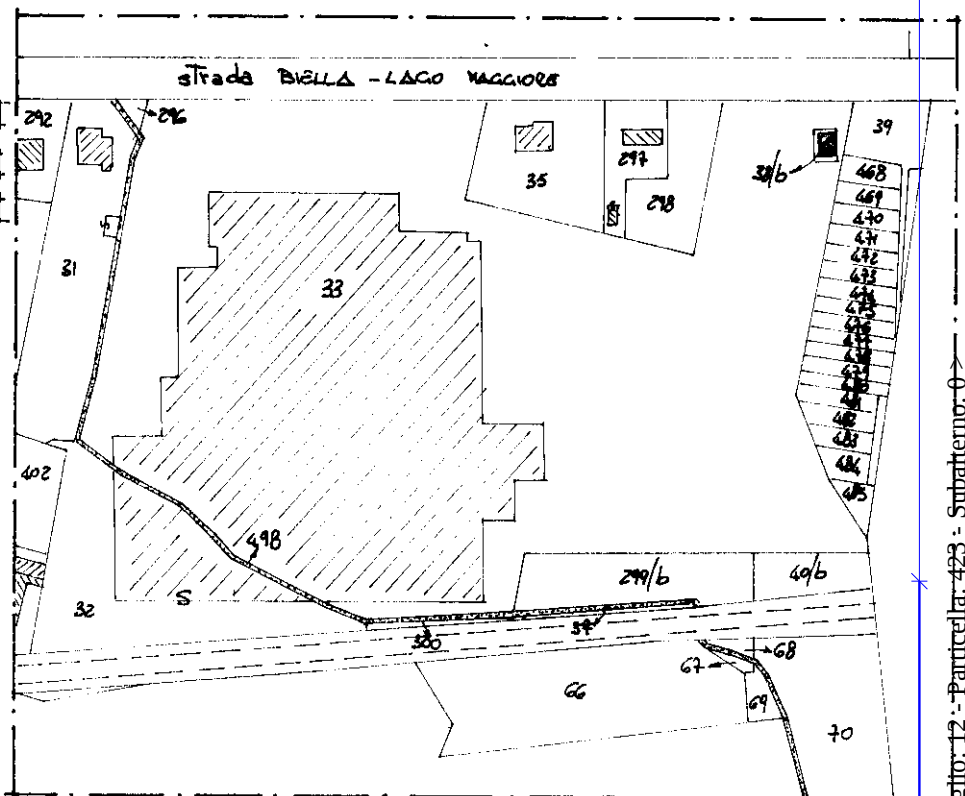

(int. 3)

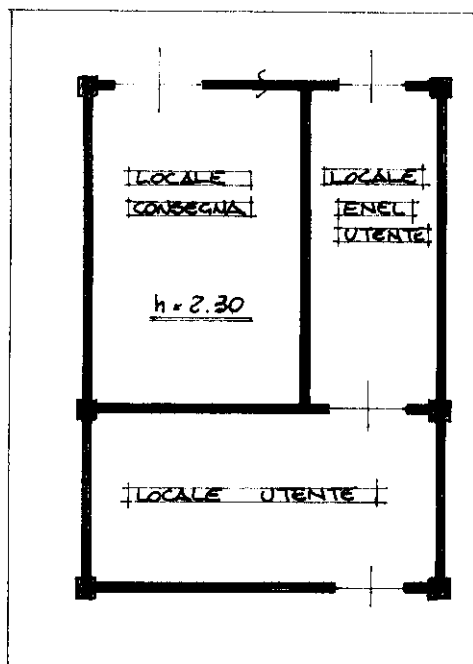


(int. 3)


(int. 3)

PIANO TERRENO

(int. 3)

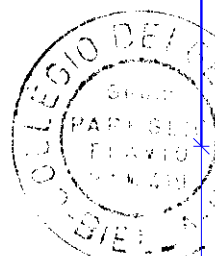

ORIENTAMENTO

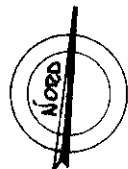

SCALA DI 1:100

Dichiarazione di N.C. ☐Denuncia di variazione ☒

Ultima planimetria in atti

Compilata dal

Geometra

(Titolo, cognome e nome)

FLAVIOPAREGLIO

Iscritto all'albo dei

Geometrin. 17/04/90

data

17/04/90

Firma

RISERVATO ALL'UFFICIO

Data presentazione: 20/04/1990 - Data: 23/12/2017 - n. T24656 - Richiedente: BGNCLD60H21L219D

Totale schede: 1 - Formato di acquisizione: A4 (210x297) - Formato di stampa: A4 (210x297)

n. 17/04/90 sub. 17/04/90

data

17/04/90

Firma

Catasto dei Fabbricati - Situazione al 23/12/2017 - Comune di VALDENGO (L.556) - < Foglio: 12 - Particella: 423 - Subalterno: 0 - VIA QUINTINO SELLA n. 9 piano: 4; interno: 4;



LIRE
250



Planimetria di u.i.u. in Comune di VALDENGO via Q. SELLA civ. 9

INTERNO 2

PLANIMETRIA SCALA 1:2000


NCT FOGLIO n° 12 MAPP. n° 33

INCEU FOGLIO n° 12 MAPPA n° 355

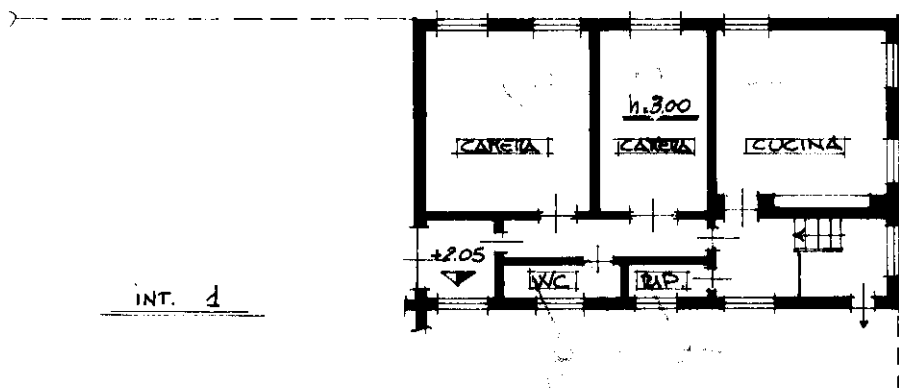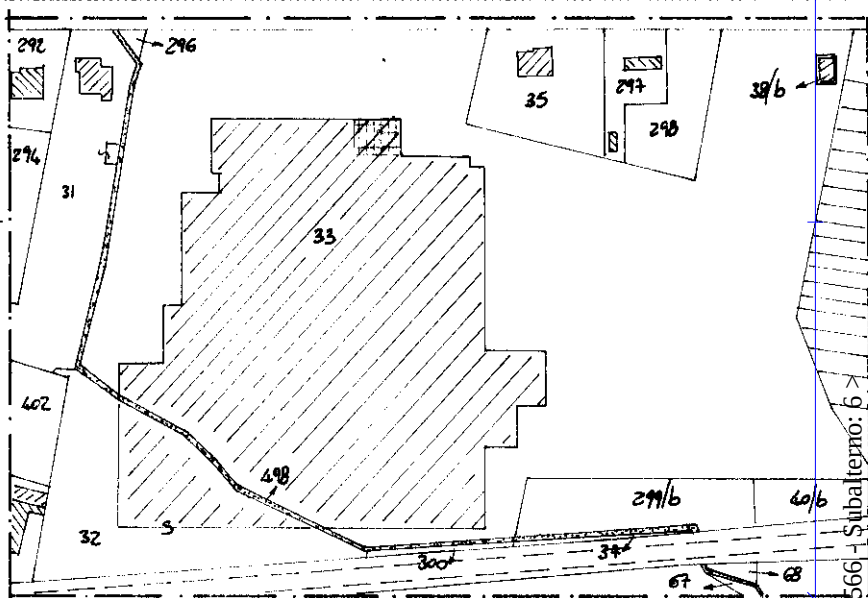


INT. 1

PIANO TERRENO

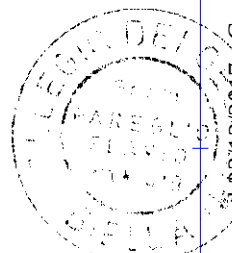

ORIENTAMENTO

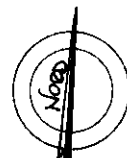

SCALA DI 1:200

Dichiarazione di N.C.

Denuncia di variazione

Ultima planimetria in atti

Compilata dal Geometta
(Titolo, cognome e nome)

FLAVIO PAREGLIO

Isritto all'albo de: Geometra

Id: 44-38861-16310-207

data 17/04/90

Firma

RISERVATO ALL'UFFICIO

Catasto Rei Fabbricati - Situazione al 23/12/2017 -
VIA QUINTINO SELLA n. 9 piano: Tratto: 2.

VIA QUINTINO SEI An 9 piano: T interno: 2.

 DIREZIONE GENERALE DEL CATASTO E DEI SERVIZI TECNICI ERARIALI
NUOVO CATASTO EDILIZIO URBANO

(R. DECRETO-LEGGE 13 APRILE 1939, N. 652)

Via Q. SEWA, 9

Planimetria dell'immobile situato nel Comune di VALDENGO Via Q. SELVA, 9

Ditta L'ANTICICO LUIGI, BOTTO S.p.A. con sede in JAVENOSSE Vio Roma, 109 (c.f. 00495860025) per il suolo SPEI LEASING S.p.A. con sede in ROMA Viale dell'Arte 681 (c.f. 00429226564) per l'edificio fabbricato


Allegata alla dichiarazione presentata all'Ufficio Tecnico Erariale di VERCELLI

INTERNO 5

Planimetria scala 1:2000

DATI N.C.T. Foglio 9, 12 mapp. 33

DATI N.C.E.U. Foglio n° 12 wapp. 355

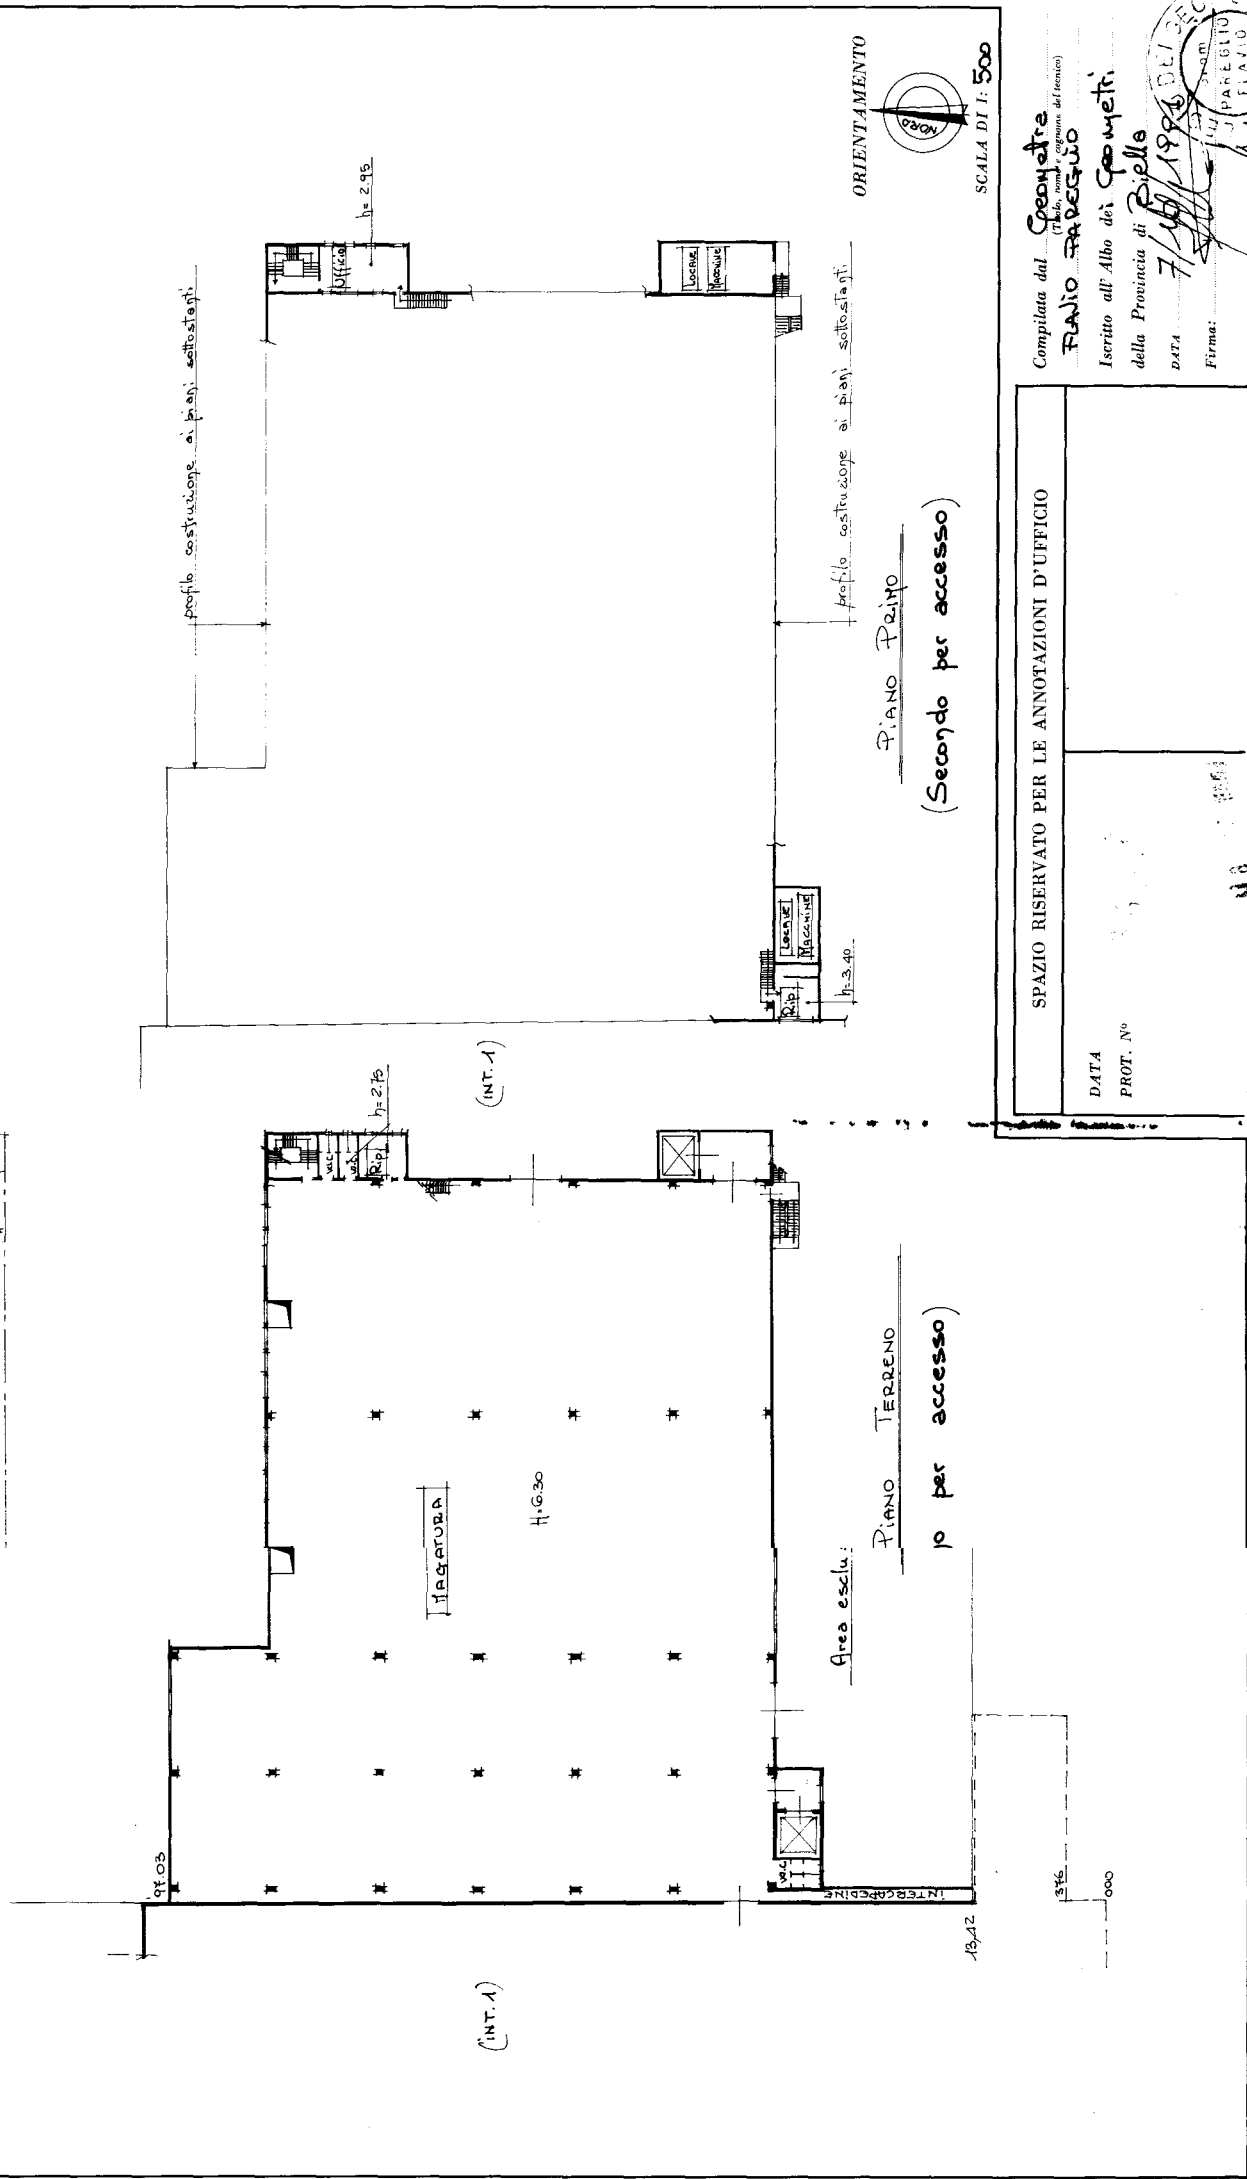

Compilata dal **Geometra**
(Tito, nome e cognome del tecnico)

Flavio PAREGUÑO

Iscritto all'Albo dei Geometri

della Provincia di Biella

DATA

SPAZIO RISERVATO PER LE ANNOTAZIONI D'UFFICIO

DATA	PROT. N°
1	1
2	2
3	3
100	100

1925 OFFICIAL C.V. 2000A

Agenzia del Territorio
CATASTO FABBRICATI
Ufficio Provinciale di
Biella

Dichiarazione protocollo n. BI0021224 del 30/03/2006

Planimetria di u.i.u. in Comune di Valdengo

Via Quintino Sella

civ. 9

Identificativi Catastali:

Sezione:

Foglio: 12

Particella: 566

Subalterno: 10

Compilata da:
Pozzo Varinero


Iscritto all'albo:
Geometri

Prov. Biella

N. 421


Scheda n. 1

Scala 1:200

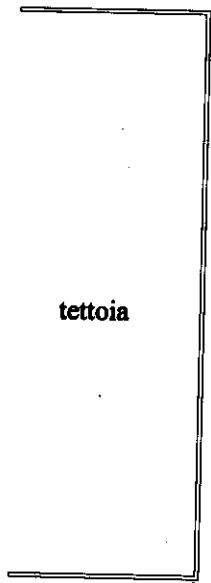

tettoia

PIANTA PIANO TERRENO
h max = 2,50 mt.
h min = 2,20 mt.
Scala 1 / 200

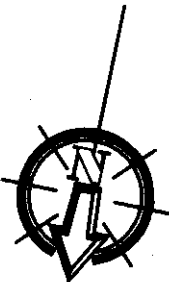

Ultima planimetria in atti

Data: 23/12/2017 - n. T24659 - Richiedente: BGNCLD60H21L219D

Totale schede: 1 - Formato di acquisizione: A4(210x297) - Formato stampa richiesto: A4(210x297)

Catasto dei Fabbricati - Situazione al 23/12/2017 - Comune di VALDENGO (L.556) - < Foglio: 12 - Particella: 566 - Subalterno: 10 >
VIA QUINTINO SELLA n. 9 piano: T;

Agenzia delle Entrate
CATASTO FABBRICATI
Ufficio provinciale di
Biella

Dichiarazione protocollo n. BI0065235 del 23/12/2016
Planimetria di u.i.u. in Comune di Valdengo
Via Quintino Sella

Scala 1: 500

Identificativi Catastali:
Sezione:
Foglio: 12
Particella: 566
Subalterno: 16

Compilata da:
Colombera Marco
Iscritto all'albo:
Geometri
Prov. Biella

N. 00559

PIANO SEMINTERRATO

cortile comune

altra u.i.

altra u.i.

altra u.i.

altra u.i.

altra u.i.

altra u.i.

cortile comune


altra u.i.

cortile comune

altra u.i.

altra u.i.

Map 566 sub 11

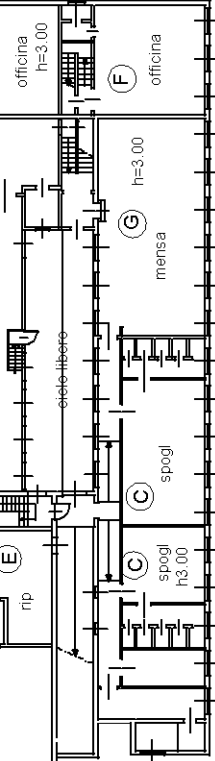

cortile comune

Agenzia delle Entrate
CATASTO FABBRICATI
Ufficio provinciale di
Biella

Scala 1: 500

Dichiarazione protocollo n. BI0065235 del 23/12/2016
Planimetria di u.i.u. in Comune di Valdengo
Via Quintino Sella

civ. 9

Identificativi Catastali:
Sezione:
Foglio: 12
Particella: 566
Subalterno: 16

Compilata da:
Colombera Marco
Iscritto all'albo:
Geometri
Prov. Biella
N. 00559

PIANO TERRA

cortile comune

altra u.i.

altra u.i.

altra u.i.

altra u.i.

altra u.i.

altra u.i.

cortile comune

cortile comune

cortile comune

altra u.i.

altra u.i.

cortile comune

inattu 01