


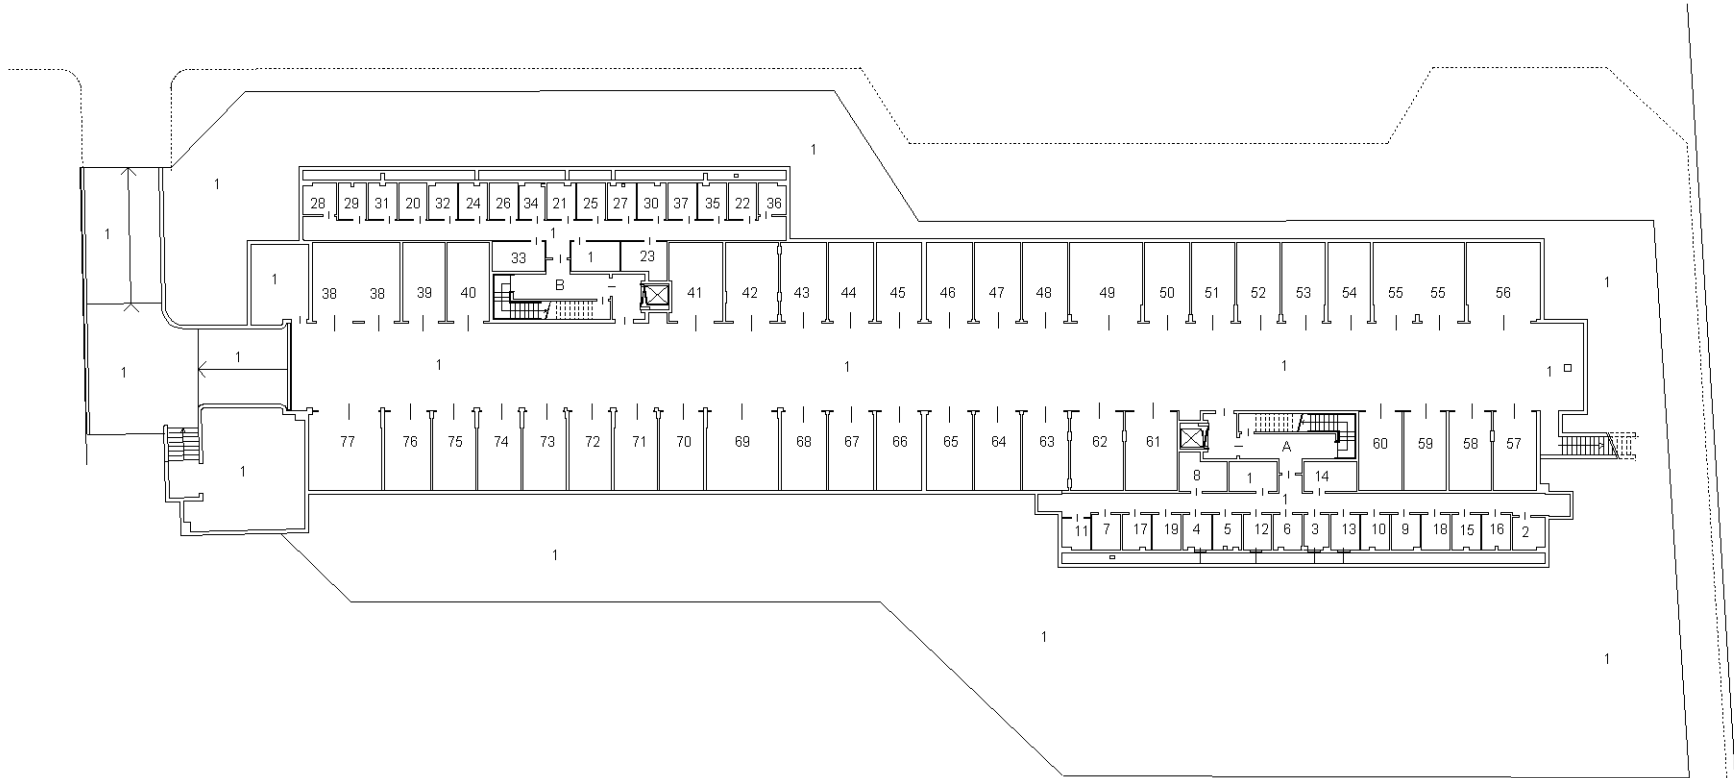

Data: 07/11/2018 - n. T314747 - Richiedente: Telematico
Totale schede: 2 - Formato di acquisizione: A3(297x420) - Formato stampa richiesto: A3(297x420) - Fattore di scala non utilizzabile
Ultima planimetria in atti


ELABORATO PLANIMETRICO	Compilato da: Cartaginese Cesare Alberto	Iscritto all'albo: Geometri	Prov. Milano	N. 9216
Comune di Arluno	Sezione:	Foglio: 14	Particella: 507	Protocollo n. MI0645346 del 02/12/2014
Dimostrazione grafica dei subalterni				
Tipo Mappale n. 518648 del 20/10/2014 Scala 1 : 500				

PIANO PRIMO SOTTOSTRADA





PIANO TERRA

Edificio B

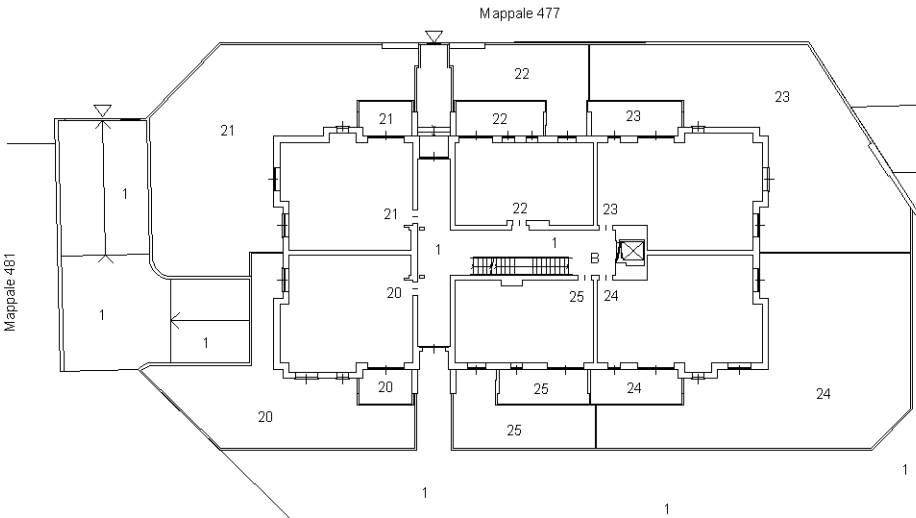

Edificio A

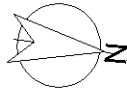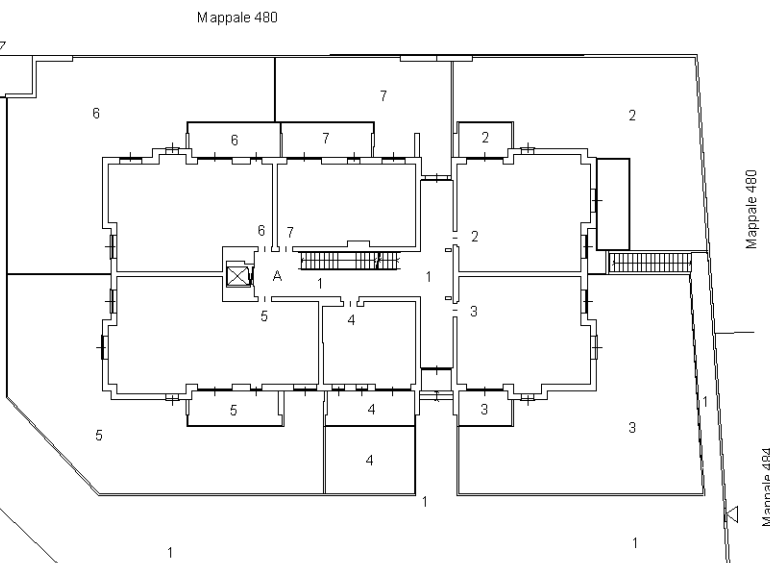


Data: 07/11/2018 - n. T314747 - Richiedente: Telematico
Totale schede: 2 - Formato di acquisizione: A3(297x420) - Formato stampa richiesto: A3(297x420) - Fattore di scala non utilizzabile
Ultima planimetria in atti

ELABORATO PLANIMETRICO	Compilato da: Cartaginese Cesare Alberto	Iscritto all'albo: Geometri	Prov. Milano	N. 9216
Comune di Arluno	Sezione:	Foglio: 14	Particella: 507	Protocollo n. MI0645346 del 02/12/2014
Dimostrazione grafica dei subalterni				
Tipo Mappale n. 518648 del 20/10/2014 Scala 1 : 500				


PIANO PRIMO

Edificio B

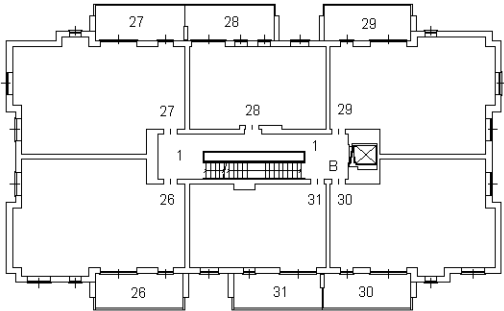

PIANO SECONDO


Edificio B

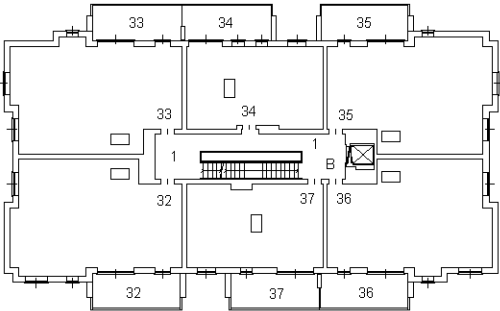


PIANO TERZO

(sottotetto)


Edificio B

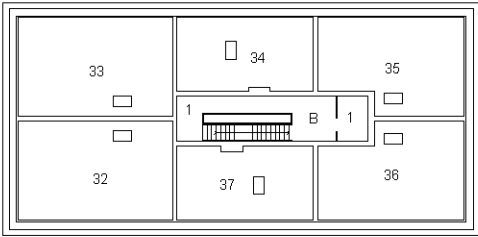



Edificio A

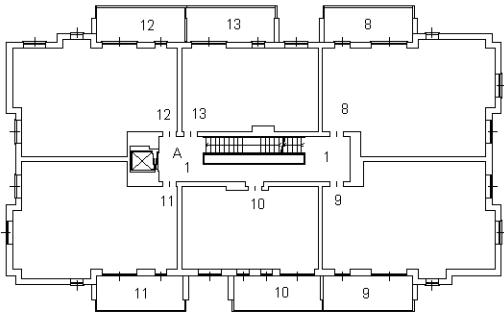

Edificio A

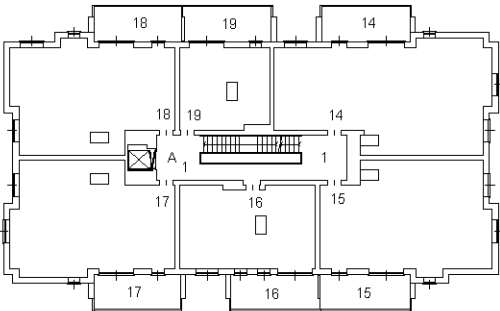

Edificio A

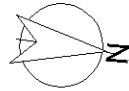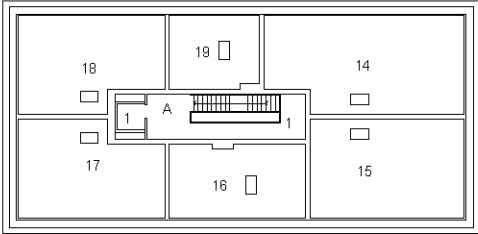

Data: 07/11/2018 - n. T314747 - Richiedente: Telematico

Ufficio Provinciale di Milano - Territorio
Servizi Catastali

Comune di: ARLUNO

Elenco Subalterni

ACCERTAMENTO DELLA PROPRIETA IMMOBILIARE URBANA

ELENCO DEI SUBALTERNI ASSEGNATI

Comune		Sezione	Foglio 14	Particella 507		Tipo mappale 518648	del:
ARLUNO							
Sub	UBICAZIONE via/piazza	n°civ	Piani	Scala	Int.	DESCRIZIONE	
1			T-1 2-3 S1			BENE COMUNE NON CENSIBILE A TUTTI I SUBALTERNI (SCALE, RAMPE, CORTILE, LOCALE IMMONDEZZAIO, VANO ASCENSORI, , ECT.)	
2	via santa caterina da siena	SC	T-S1	A		ABITAZIONE DI TIPO ECONOMICO - CANTINA P.S1	
3	via santa caterina da siena	SC	T-S1	A		ABITAZIONE DI TIPO ECONOMICO - CANTINA P.S1	
4	via santa caterina da siena	SC	T-S1	A		ABITAZIONE DI TIPO ECONOMICO - CANTINA P.S1	
5	via santa caterina da siena	SC	T-S1	A		ABITAZIONE DI TIPO ECONOMICO - CANTINA P.S1	
6	via santa caterina da siena	SC	T-S1	A		ABITAZIONE DI TIPO ECONOMICO - CANTINA P.S1	
7	via santa caterina da siena	SC	T-S1	A		ABITAZIONE DI TIPO ECONOMICO - CANTINA P.S1	
8	via santa caterina da siena	SC	1-S1	A		ABITAZIONE DI TIPO ECONOMICO - CANTINA P.S1	
9	via santa caterina da siena	SC	1-S1	A		ABITAZIONE DI TIPO ECONOMICO - CANTINA P.S1	
10	via santa caterina da siena	SC	1-S1	A		ABITAZIONE DI TIPO ECONOMICO - CANTINA P.S1	
11	via santa caterina da siena	SC	1-S1	A		ABITAZIONE DI TIPO ECONOMICO - CANTINA P.S1	
12	via santa caterina da siena	SC	1-S1	A		ABITAZIONE DI TIPO ECONOMICO - CANTINA P.S1	
13	via santa caterina da siena	SC	1-S1	A		ABITAZIONE DI TIPO ECONOMICO - CANTINA P.S1	
14	via santa caterina da siena	SC	2-3 S1	A		ABITAZIONE DI TIPO ECONOMICO - CANTINA P.S1	
15	via santa caterina da siena	SC	2-3 S1	A		ABITAZIONE DI TIPO ECONOMICO - CANTINA P.S1	
16	via santa caterina da siena	SC	2-3 S1	A		ABITAZIONE DI TIPO ECONOMICO - CANTINA P.S1	
17	via santa caterina da siena	SC	2-3 S1	A		ABITAZIONE DI TIPO ECONOMICO - CANTINA P.S1	
18	via santa caterina da siena	SC	2-3 S1	A		ABITAZIONE DI TIPO ECONOMICO - CANTINA P.S1	
19	via santa caterina da siena	SC	2-3 S1	A		ABITAZIONE DI TIPO ECONOMICO - CANTINA P.S1	
20	via santa caterina da siena	SC	T-S1	B		ABITAZIONE DI TIPO ECONOMICO - CANTINA P.S1	
21	via santa caterina da siena	SC	T-S1	B		ABITAZIONE DI TIPO ECONOMICO - CANTINA P.S1	
22	via santa caterina da siena	SC	T-S1	B		ABITAZIONE DI TIPO ECONOMICO - CANTINA P.S1	
23	via santa caterina da siena	SC	T-S1	B		ABITAZIONE DI TIPO ECONOMICO - CANTINA P.S1	
24	via santa caterina da siena	SC	T-S1	B		ABITAZIONE DI TIPO ECONOMICO - CANTINA P.S1	
25	via santa caterina da siena	SC	T-S1	B		ABITAZIONE DI TIPO ECONOMICO - CANTINA P.S1	
26	via santa caterina da siena	SC	1-S1	B		ABITAZIONE DI TIPO ECONOMICO - CANTINA P.S1	
27	via santa caterina da siena	SC	1-S1	B		ABITAZIONE DI TIPO ECONOMICO - CANTINA P.S1	
28	via santa caterina da siena	SC	1-S1	B		ABITAZIONE DI TIPO ECONOMICO - CANTINA P.S1	
29	via santa caterina da siena	SC	1-S1	B		ABITAZIONE DI TIPO ECONOMICO - CANTINA P.S1	
30	via santa caterina da siena	SC	1-S1	B		ABITAZIONE DI TIPO ECONOMICO - CANTINA P.S1	
31	via santa caterina da siena	SC	1-S1	B		ABITAZIONE DI TIPO ECONOMICO - CANTINA P.S1	
32	via santa caterina da siena	SC	2-3 S1	B		ABITAZIONE DI TIPO ECONOMICO - CANTINA P.S1	
33	via santa caterina da siena	SC	2-3 S1	B		ABITAZIONE DI TIPO ECONOMICO - CANTINA P.S1	
34	via santa caterina da siena	SC	2-3 S1	B		ABITAZIONE DI TIPO ECONOMICO - CANTINA P.S1	
35	via santa caterina da siena	SC	2-3 S1	B		ABITAZIONE DI TIPO ECONOMICO - CANTINA P.S1	
36	via santa caterina da siena	SC	2-3 S1	B		ABITAZIONE DI TIPO ECONOMICO - CANTINA P.S1	
37	via santa caterina da siena	SC	2-3 S1	B		ABITAZIONE DI TIPO ECONOMICO - CANTINA P.S1	
38	via santa caterina da siena	SC	S1			BOX	
39	via santa caterina da siena	SC	S1			BOX	
40	via santa caterina da siena	SC	S1			BOX	
41	via santa caterina da siena	SC	S1			BOX	
42	via santa caterina da siena	SC	S1			BOX	
43	via santa caterina da siena	SC	S1			BOX	
44	via santa caterina da siena	SC	S1			BOX	
45	via santa caterina da siena	SC	S1			BOX	
46	via santa caterina da siena	SC	S1			BOX	
47	via santa caterina da siena	SC	S1			BOX	
48	via santa caterina da siena	SC	S1			BOX	
49	via santa caterina da siena	SC	S1			BOX	
50	via santa caterina da siena	SC	S1			BOX	
51	via santa caterina da siena	SC	S1			BOX	
52	via santa caterina da siena	SC	S1			BOX	
53	via santa caterina da siena	SC	S1			BOX	
54	via santa caterina da siena	SC	S1			BOX	
55	via santa caterina da siena	SC	S1			BOX	
56	via santa caterina da siena	SC	S1			BOX	
57	via santa caterina da siena	SC	S1			BOX	
58	via santa caterina da siena	SC	S1			BOX	
59	via santa caterina da siena	SC	S1			BOX	

Elenco Subalterni

ACCERTAMENTO DELLA PROPRIETA IMMOBILIARE URBANA
ELENCO DEI SUBALTERNI ASSEGNATI

Comune		Sezione	Foglio	Particella		Tipo mappale	del:
ARLUNO			14	507		518648	
Sub	UBICAZIONE via/piazza	n°civ	Piani	Scala	Int.	DESCRIZIONE	
60	via santa caterina da siena	SC	S1			BOX	
61	via santa caterina da siena	SC	S1			BOX	
62	via santa caterina da siena	SC	S1			BOX	
63	via santa caterina da siena	SC	S1			BOX	
64	via santa caterina da siena	SC	S1			BOX	
65	via santa caterina da siena	SC	S1			BOX	
66	via santa caterina da siena	SC	S1			BOX	
67	via santa caterina da siena	SC	S1			BOX	
68	via santa caterina da siena	SC	S1			BOX	
69	via santa caterina da siena	SC	S1			BOX	
70	via santa caterina da siena	SC	S1			BOX	
71	via santa caterina da siena	SC	S1			BOX	
72	via santa caterina da siena	SC	S1			BOX	
73	via santa caterina da siena	SC	S1			BOX	
74	via santa caterina da siena	SC	S1			BOX	
75	via santa caterina da siena	SC	S1			BOX	
76	via santa caterina da siena	SC	S1			BOX	
77	via santa caterina da siena	SC	S1			BOX	

Unità immobiliari n. 77 Tributi erariali: 0,00

Visura telematica

Visura per soggetto

Situazione degli atti informatizzati al 08/11/2018

Data: 08/11/2018 - Ora: 18.20.27

Segue

Visura n.: T310861 Pag: 3

12	NONNIS Simona nata a GARBAGNATE MILANESE il 25/09/1978	NNNSMN78P65D912X*	(1) Proprieta` per 33275/1000000
13	ONDEVIENI Marco nato a MILANO il 04/05/1978	NDVMRC78E04F205R*	(1) Proprieta` per 6623/100000
14	PAGANI Flavio nato a CASTELLANZA il 27/11/1973	PGNFLV73S27C139G*	(1) Proprieta` per 7605/100000
15	ROSSOTTI Daniela nata a MILANO il 14/07/1979	RSSDNL79L54F205J*	(1) Proprieta` per 4666/100000
16	STRENGTHETTO Nicola nato a RHO il 20/08/1972	STRNCL72M20H264F*	(1) Proprieta` per 7659/100000
DATI DERIVANTI DA		ISTRUMENTO (ATTO PUBBLICO) del 13/12/2016 Nota presentata con Modello Unico in atti dal 21/12/2016 Repertorio n.: 69722 Rogante: FRANCO ROSSI Sede: PARABIAGO Registrazione: Sede: COMPRAVENDITA (n. 92404.2/2016)	

3. Unità Immobiliari site nel Comune di ARLUNO(Codice A413) - Catasto dei Fabbricati

N.	DATI IDENTIFICATIVI				DATI DI CLASSAMENTO							ALTRE INFORMAZIONI	
	Sezione Urbana	Foglio	Particella	Sub	Zona Cens.	Micro Zona	Categoria	Classe	Consistenza	Superficie Catastale	Rendita	Indirizzo Dati derivanti da	Dati ulteriori
1		14	507	4			A/3	5	2,5 vani	Totale: 47 m ² Totale escluse aree scoperte**: 40 m ²	Euro 225,95	VIA MADRE TERESA DI CALCUTTA n. 1 piano: T- S1 scala: A; VARIAZIONE NEL CLASSAMENTO del 02/12/2015 protocollo n. MI0788851 in atti dal 02/12/2015 VARIAZIONE DI CLASSAMENTO (n. 374282.1/2015)	Annotazione
2		14	507	19			A/3	5	3 vani	Totale: 56 m ² Totale escluse aree scoperte**: 51 m ²	Euro 271,14	VIA MADRE TERESA DI CALCUTTA n. 1 piano: 2-3-S1 scala: A; VARIAZIONE NEL CLASSAMENTO del 02/12/2015 protocollo n. MI0788851 in atti dal 02/12/2015 VARIAZIONE DI CLASSAMENTO (n. 374282.1/2015)	Annotazione
3		14	507	22			A/3	5	3,5 vani	Totale: 68 m ² Totale escluse aree scoperte**: 59 m ²	Euro 316,33	VIA MADRE TERESA DI CALCUTTA n. 1 piano: T- S1 scala: B; VARIAZIONE NEL CLASSAMENTO del 02/12/2015 protocollo n. MI0788851 in atti dal 02/12/2015 VARIAZIONE DI CLASSAMENTO (n. 374282.1/2015)	Annotazione
4		14	507	29			A/3	5	4,5 vani	Totale: 88 m ² Totale escluse aree scoperte**: 84 m ²	Euro 406,71	VIA MADRE TERESA DI CALCUTTA n. 1 piano: 1-S1 scala: B; VARIAZIONE NEL CLASSAMENTO del 02/12/2015 protocollo n. MI0788851 in atti dal 02/12/2015 VARIAZIONE DI CLASSAMENTO (n. 374282.1/2015)	Annotazione

Visura per soggetto

Situazione degli atti informatizzati al 08/11/2018

Data: 08/11/2018 - Ora: 18.20.27

Segue

Visura n.: T310861 Pag: 4

5		14	507	36			A/3	5	5,5 vani	Totale: 110 m ² Totale escluse aree scoperte**: 106 m ²	Euro 497,09	VIA MADRE TERESA DI CALCUTTA n. 1 piano: 2-3-S1 scala: B; VARIAZIONE NEL CLASSAMENTO del 02/12/2015 protocollo n. MI0788851 in atti dal 02/12/2015 VARIAZIONE DI CLASSAMENTO (n. 374282.1/2015)	Annotazione
6		14	507	41			C/6	3	18 m ²	Totale: 19 m ²	Euro 63,21	VIA MADRE TERESA DI CALCUTTA n. 5 piano: S1; VARIAZIONE NEL CLASSAMENTO del 02/12/2015 protocollo n. MI0788851 in atti dal 02/12/2015 VARIAZIONE DI CLASSAMENTO (n. 374282.1/2015)	Annotazione
7		14	507	43			C/6	3	15 m ²	Totale: 16 m ²	Euro 52,68	VIA MADRE TERESA DI CALCUTTA n. 5 piano: S1; VARIAZIONE NEL CLASSAMENTO del 02/12/2015 protocollo n. MI0788851 in atti dal 02/12/2015 VARIAZIONE DI CLASSAMENTO (n. 374282.1/2015)	Annotazione
8		14	507	44			C/6	3	15 m ²	Totale: 16 m ²	Euro 52,68	VIA MADRE TERESA DI CALCUTTA n. 5 piano: S1; VARIAZIONE NEL CLASSAMENTO del 02/12/2015 protocollo n. MI0788851 in atti dal 02/12/2015 VARIAZIONE DI CLASSAMENTO (n. 374282.1/2015)	Annotazione
9		14	507	45			C/6	3	15 m ²	Totale: 16 m ²	Euro 52,68	VIA MADRE TERESA DI CALCUTTA n. 5 piano: S1; VARIAZIONE NEL CLASSAMENTO del 02/12/2015 protocollo n. MI0788851 in atti dal 02/12/2015 VARIAZIONE DI CLASSAMENTO (n. 374282.1/2015)	Annotazione
10		14	507	46			C/6	3	15 m ²	Totale: 16 m ²	Euro 52,68	VIA MADRE TERESA DI CALCUTTA n. 5 piano: S1; VARIAZIONE NEL CLASSAMENTO del 02/12/2015 protocollo n. MI0788851 in atti dal 02/12/2015 VARIAZIONE DI CLASSAMENTO (n. 374282.1/2015)	Annotazione
11		14	507	47			C/6	3	15 m ²	Totale: 16 m ²	Euro 52,68	VIA MADRE TERESA DI CALCUTTA n. 5 piano: S1; VARIAZIONE NEL CLASSAMENTO del 02/12/2015 protocollo n. MI0788851 in atti dal 02/12/2015 VARIAZIONE DI CLASSAMENTO (n. 374282.1/2015)	Annotazione

Visura per soggetto

Situazione degli atti informatizzati al 08/11/2018

Data: 08/11/2018 - Ora: 18.20.27

Segue

Visura n.: T310861 Pag: 5

12		14	507	48			C/6	3	15 m ²	Totale: 16 m ²	Euro 52,68	VIA MADRE TERESA DI CALCUTTA n. 5 piano: S1; VARIAZIONE NEL CLASSAMENTO del 02/12/2015 protocollo n. MI0788851 in atti dal 02/12/2015 VARIAZIONE DI CLASSAMENTO (n. 374282.1/2015)	Annotazione
13		14	507	54			C/6	3	15 m ²	Totale: 16 m ²	Euro 52,68	VIA MADRE TERESA DI CALCUTTA n. 5 piano: S1; VARIAZIONE NEL CLASSAMENTO del 02/12/2015 protocollo n. MI0788851 in atti dal 02/12/2015 VARIAZIONE DI CLASSAMENTO (n. 374282.1/2015)	Annotazione
14		14	507	62			C/6	3	18 m ²	Totale: 19 m ²	Euro 63,21	VIA MADRE TERESA DI CALCUTTA n. 5 piano: S1; VARIAZIONE NEL CLASSAMENTO del 02/12/2015 protocollo n. MI0788851 in atti dal 02/12/2015 VARIAZIONE DI CLASSAMENTO (n. 374282.1/2015)	Annotazione
15		14	507	63			C/6	3	15 m ²	Totale: 16 m ²	Euro 52,68	VIA MADRE TERESA DI CALCUTTA n. 5 piano: S1; VARIAZIONE NEL CLASSAMENTO del 02/12/2015 protocollo n. MI0788851 in atti dal 02/12/2015 VARIAZIONE DI CLASSAMENTO (n. 374282.1/2015)	Annotazione
16		14	507	64			C/6	3	15 m ²	Totale: 16 m ²	Euro 52,68	VIA MADRE TERESA DI CALCUTTA n. 5 piano: S1; VARIAZIONE NEL CLASSAMENTO del 02/12/2015 protocollo n. MI0788851 in atti dal 02/12/2015 VARIAZIONE DI CLASSAMENTO (n. 374282.1/2015)	Annotazione
17		14	507	65			C/6	3	15 m ²	Totale: 16 m ²	Euro 52,68	VIA MADRE TERESA DI CALCUTTA n. 5 piano: S1; VARIAZIONE NEL CLASSAMENTO del 02/12/2015 protocollo n. MI0788851 in atti dal 02/12/2015 VARIAZIONE DI CLASSAMENTO (n. 374282.1/2015)	Annotazione
18		14	507	67			C/6	3	15 m ²	Totale: 16 m ²	Euro 52,68	VIA MADRE TERESA DI CALCUTTA n. 5 piano: S1; VARIAZIONE NEL CLASSAMENTO del 02/12/2015 protocollo n. MI0788851 in atti dal 02/12/2015 VARIAZIONE DI CLASSAMENTO (n. 374282.1/2015)	Annotazione

Visura per soggetto

Situazione degli atti informatizzati al 08/11/2018

Data: 08/11/2018 - Ora: 18.20.27

Segue

Visura n.: T310861 Pag: 6

Immobile 1: Annotazione:	classamento e rendita non rettificati entro dodici mesi dalla data di iscrizione in atti della dichiarazione (d.m. 701/94)
Immobile 2: Annotazione:	classamento e rendita non rettificati entro dodici mesi dalla data di iscrizione in atti della dichiarazione (d.m. 701/94)
Immobile 3: Annotazione:	classamento e rendita non rettificati entro dodici mesi dalla data di iscrizione in atti della dichiarazione (d.m. 701/94)
Immobile 4: Annotazione:	classamento e rendita non rettificati entro dodici mesi dalla data di iscrizione in atti della dichiarazione (d.m. 701/94)
Immobile 5: Annotazione:	classamento e rendita non rettificati entro dodici mesi dalla data di iscrizione in atti della dichiarazione (d.m. 701/94)
Immobile 6: Annotazione:	classamento e rendita non rettificati entro dodici mesi dalla data di iscrizione in atti della dichiarazione (d.m. 701/94)
Immobile 7: Annotazione:	classamento e rendita non rettificati entro dodici mesi dalla data di iscrizione in atti della dichiarazione (d.m. 701/94)
Immobile 8: Annotazione:	classamento e rendita non rettificati entro dodici mesi dalla data di iscrizione in atti della dichiarazione (d.m. 701/94)
Immobile 9: Annotazione:	classamento e rendita non rettificati entro dodici mesi dalla data di iscrizione in atti della dichiarazione (d.m. 701/94)
Immobile 10: Annotazione:	classamento e rendita non rettificati entro dodici mesi dalla data di iscrizione in atti della dichiarazione (d.m. 701/94)
Immobile 11: Annotazione:	classamento e rendita non rettificati entro dodici mesi dalla data di iscrizione in atti della dichiarazione (d.m. 701/94)
Immobile 12: Annotazione:	classamento e rendita non rettificati entro dodici mesi dalla data di iscrizione in atti della dichiarazione (d.m. 701/94)
Immobile 13: Annotazione:	classamento e rendita non rettificati entro dodici mesi dalla data di iscrizione in atti della dichiarazione (d.m. 701/94)
Immobile 14: Annotazione:	classamento e rendita non rettificati entro dodici mesi dalla data di iscrizione in atti della dichiarazione (d.m. 701/94)
Immobile 15: Annotazione:	classamento e rendita non rettificati entro dodici mesi dalla data di iscrizione in atti della dichiarazione (d.m. 701/94)
Immobile 16: Annotazione:	classamento e rendita non rettificati entro dodici mesi dalla data di iscrizione in atti della dichiarazione (d.m. 701/94)
Immobile 17: Annotazione:	classamento e rendita non rettificati entro dodici mesi dalla data di iscrizione in atti della dichiarazione (d.m. 701/94)
Immobile 18: Annotazione:	classamento e rendita non rettificati entro dodici mesi dalla data di iscrizione in atti della dichiarazione (d.m. 701/94)

Totale: vani 19 m² 201 Rendita: Euro 2.423,12

Agenzia delle Entrate
CATASTO FABBRICATI
 Ufficio Provinciale di
 Milano


Dichiarazione protocollo n. _____ del _____	
Planimetria di u.i.u. in Comune di Arluno	
Via Santa Caterina Da Siena _____ civ. SC _____	
Identificativi Catastali:	Compilata da:
Sezione:	Cartaginese Cesare Alberto
Foglio: 14	Iscritto all'albo:
Particella: 507	Geometri
Subalterno: 4	Prov. Milano _____ N. 9216

Scheda n. 1 Scala 1:200

PIANO TERRA


H: 2.70 MT.

Copia conforme all'originale depositato
 in atti Agenzia del Territorio con Docfa
 PROT. 665366 DEL 2/12/2016

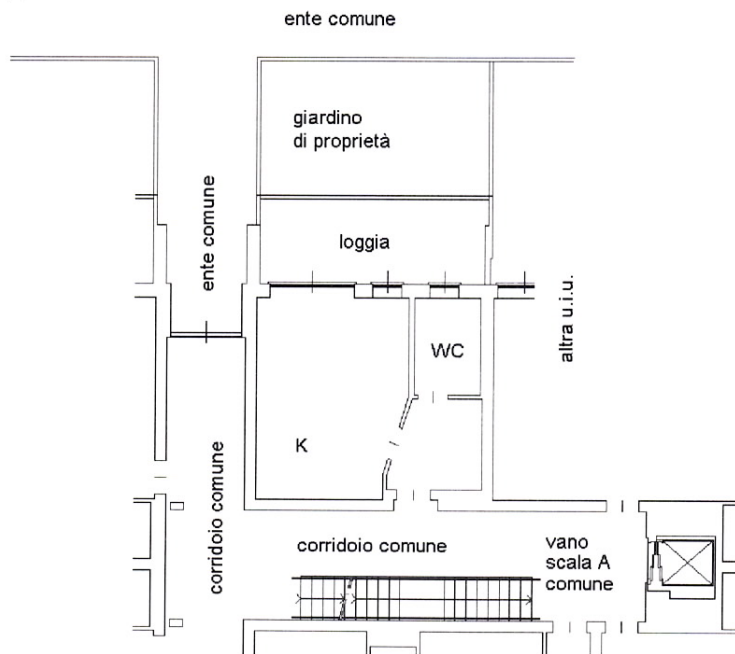

PIANO PRIMO SOTTOSTRADA

H: 2.85 MT.

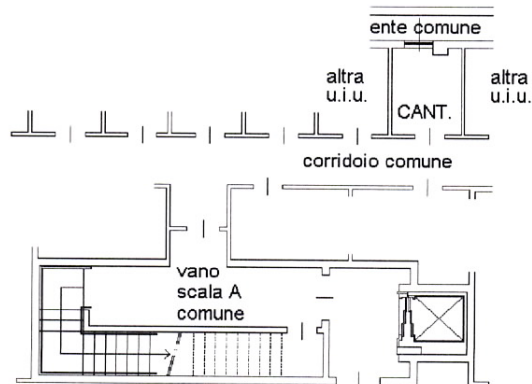

Agenzia delle Entrate
CATASTO FABBRICATI
 Ufficio Provinciale di
 Milano

Dichiarazione protocollo n. _____ del _____
 Planimetria di u.i.u. in Comune di Arluno
 Via Santa Caterina Da Siena

civ. SC

Identificativi Catastali:
 Sezione:
 Foglio: 14
 Particella: 507
 Subalterno: 19


Compilata da:
 Cartaginese Cesare Alberto
 Iscritto all'albo:
 Geometri
 Prov. Milano

N. 9216


Scheda n. 1

Scala 1:200

PIANO SECONDO
 H: 2.70 MT.


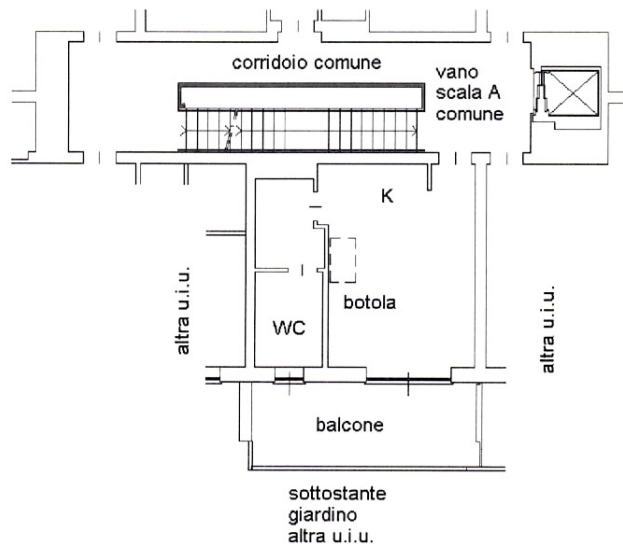


PIANO TERZO
 (sottotetto)

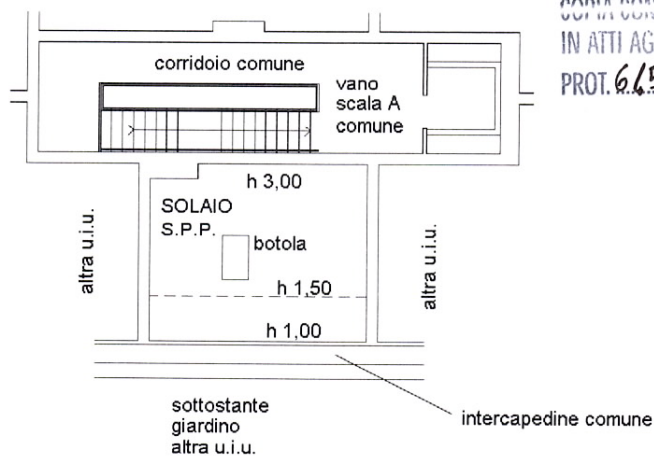

Copia conforme all'originale depositato
 in atti Agenzia del Territorio con Docfa
 PROT. 665366 DEL 2/12/2014

PIANO PRIMO SOTTOSTRADA
 H: 2.85 MT.

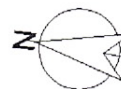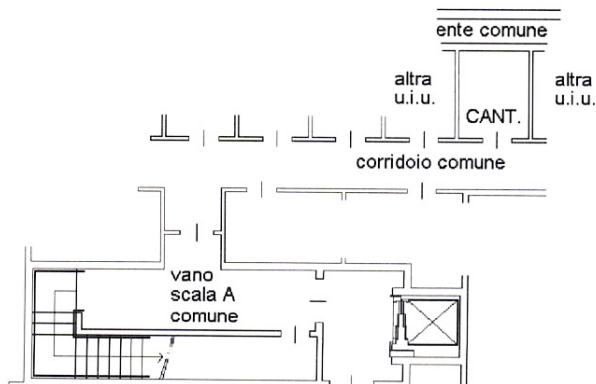

Agenzia delle Entrate
CATASTO FABBRICATI
 Ufficio Provinciale di
 Milano

Dichiarazione protocollo n. _____ del _____
 Planimetria di u.i.u. in Comune di Arluno
 Via Santa Caterina Da Siena

civ. SC

Identificativi Catastali:

Sezione:

Foglio: 14

Particella: 507

Subalterno: 22

Compilata da:

Cartaginese Cesare Alberto

Iscritto all'albo:

Geometri

Prov. Milano

N. 9216

Scheda n. 1

Scala 1:200


PIANO TERRA

H: 2.70 MT.

Copia conforme all'originale depositato
 in atti Agenzia del Territorio con DocFA
 PROT. 615366 DEL 2/12/2016





Mappale 477

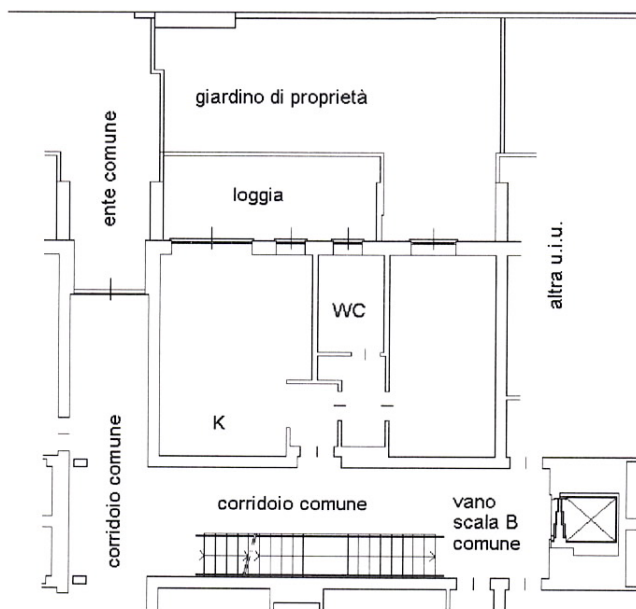

PIANO PRIMO SOTTOSTRADA

H: 2.85 MT.

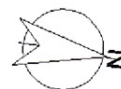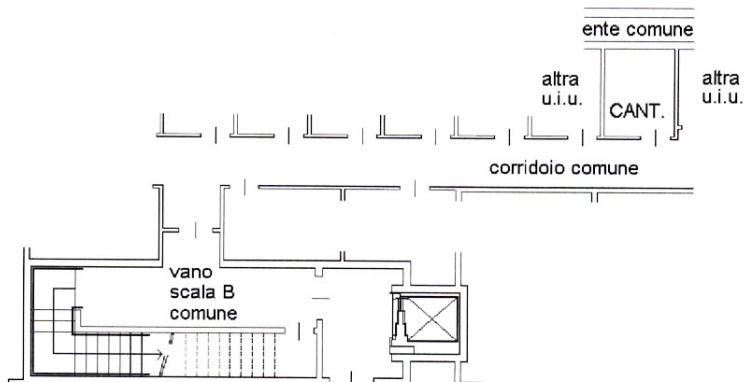

Agenzia delle Entrate
CATASTO FABBRICATI
 Ufficio Provinciale di
 Milano

Dichiarazione protocollo n. _____ del _____

Planimetria di u.i.u. in Comune di Arluno

Via Santa Caterina Da Siena

civ. SC

Identificativi Catastali:

Sezione:

Foglio: 14

Particella: 507

Subalterno: 29

Compilata da:

Cartaginese Cesare Alberto

Iscritto all'albo:
 Geometri

Prov. Milano

N. 9216

Scheda n. 1

Scala 1:200


Copia conforme all'originale depositato
 in atti Agenzia del Territorio con Docfa
 PROT. 645346 DEL 2/12/2014



PIANO PRIMO



H: 2.70 MT.

sottostante
 giardino
 altra u.i.u.

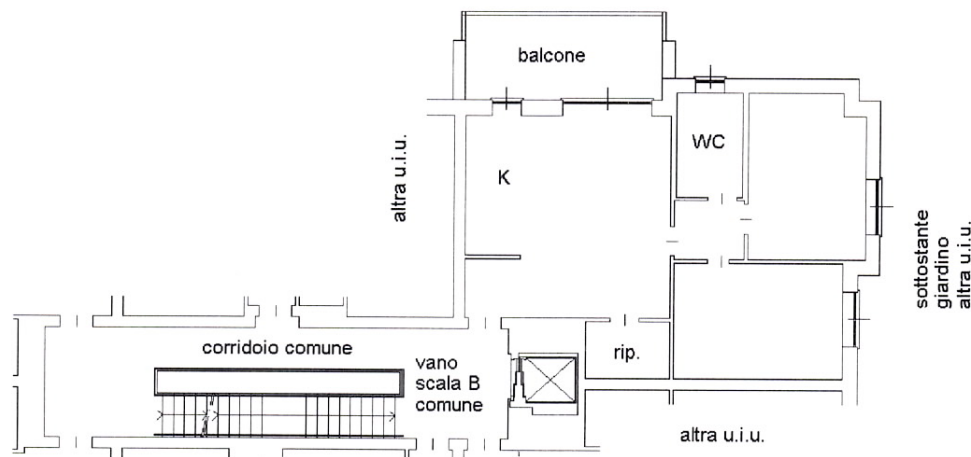

PIANO PRIMO SOTTOSTRADA

H: 2.85 MT.

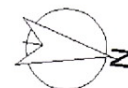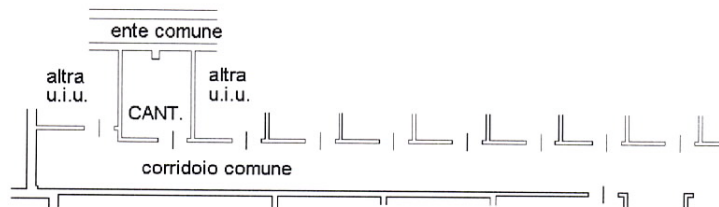

Agenzia delle Entrate
CATASTO FABBRICATI
 Ufficio Provinciale di
 Milano

Dichiarazione protocollo n. _____ del _____
 Planimetria di u.i.u. in Comune di Arluno
 Via Santa Caterina Da Siena

civ. SC

Identificativi Catastali:

Sezione:

Foglio: 14

Particella: 507

Subalterno: 36

Compilata da:

Cartaginese Cesare Alberto

Iscritto all'albo:
 Geometri

Prov. Milano

N. 9216


Scheda n. 1

Scala 1:200

PIANO SECONDO


H: 2.70 MT.

Copia conforme all'originale depositato
 in atti Agenzia del Territorio con Docfa
 PROT. 645346 DEL 2/12/2014

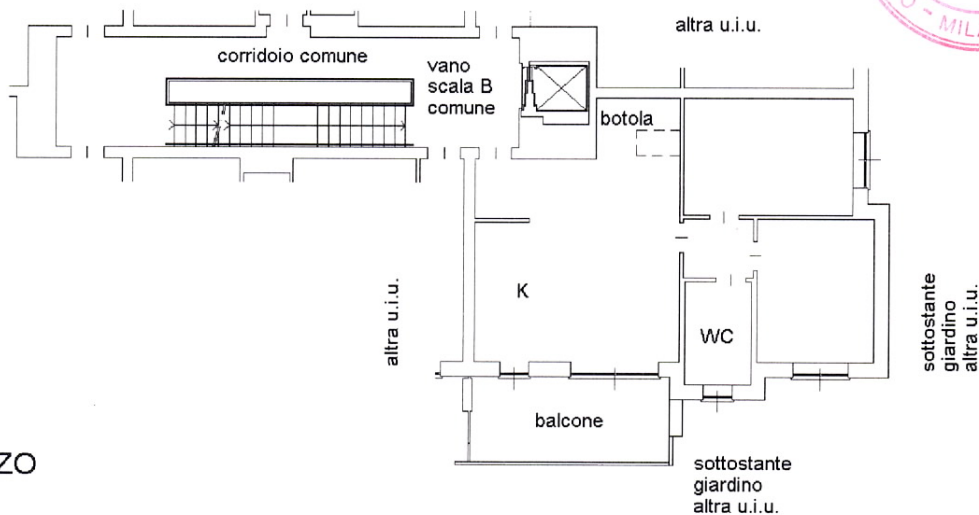



PIANO TERZO

(sottotetto)

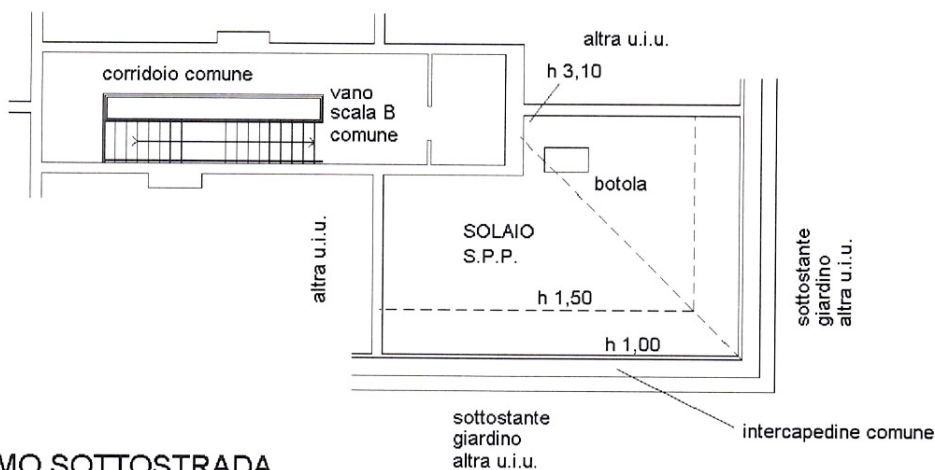

PIANO PRIMO SOTTOSTRADA

H: 2.85 MT.

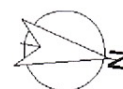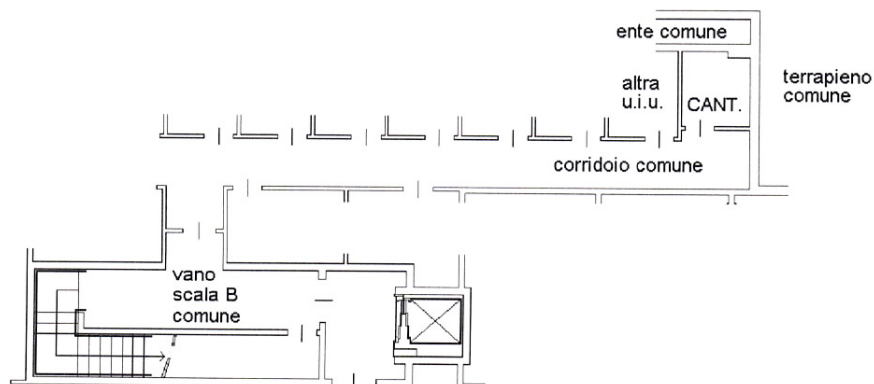

Agenzia delle Entrate
CATASTO FABBRICATI
Ufficio Provinciale di
Milano

Dichiarazione protocollo n. _____ del _____

Planimetria di u.i.u. in Comune di Arluno

Via Santa Caterina Da Siena

civ. SC

Identificativi Catastali:

Sezione:

Foglio: 14

Particella: 507

Subalterno: 41

Compilata da:

Cartaginese Cesare Alberto

Iscritto all'albo:

Geometri

Prov. Milano

N. 9216

Scheda n. 1


Scala 1:200

PIANO PRIMO SOTTOSTRADA

H: 2.85 MT.



Copia conforme all'originale depositato
in atti Agenzia del Territorio con Docfa
Prot. 645346 del 2/12/2016

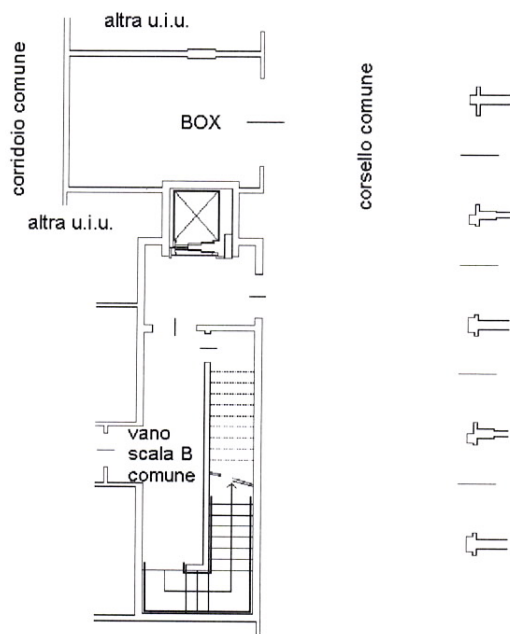

Agenzia delle Entrate
CATASTO FABBRICATI
Ufficio Provinciale di
Milano

Dichiarazione protocollo n. _____ del _____

Planimetria di u.i.u. in Comune di Arluno

Via Santa Caterina Da Siena

civ. SC

Identificativi Catastali:

Sezione:

Foglio: 14

Particella: 507

Subalterno: 43

Compilata da:

Cartaginese Cesare Alberto

Iscritto all'albo:
Geometri

Prov. Milano

N. 9216

Scheda n. 1


Scala 1:200

PIANO PRIMO SOTTOSTRADA

H: 2.40 MT.



Copia conforme all'originale depositato
in atti Agenzia del Territorio con Docfa
Prot. 645346 del 2/12/2014

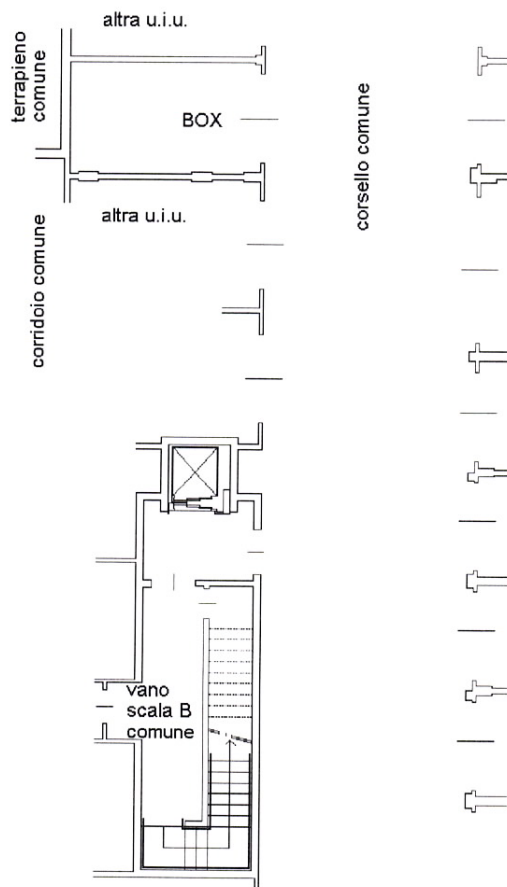

Agenzia delle Entrate
CATASTO FABBRICATI
Ufficio Provinciale di
Milano

Dichiarazione protocollo n. _____ del _____

Planimetria di u.i.u. in Comune di Arluno

Via Santa Caterina Da Siena

civ. SC

Identificativi Catastali:

Sezione:

Foglio: 14

Particella: 507

Subalterno: 44

Compilata da:

Cartaginese Cesare Alberto

Iscritto all'albo:

Geometri

Prov. Milano


N. 9216

Scheda n. 1

Scala 1:200

PIANO PRIMO SOTTOSTRADA

H: 2.40 MT.

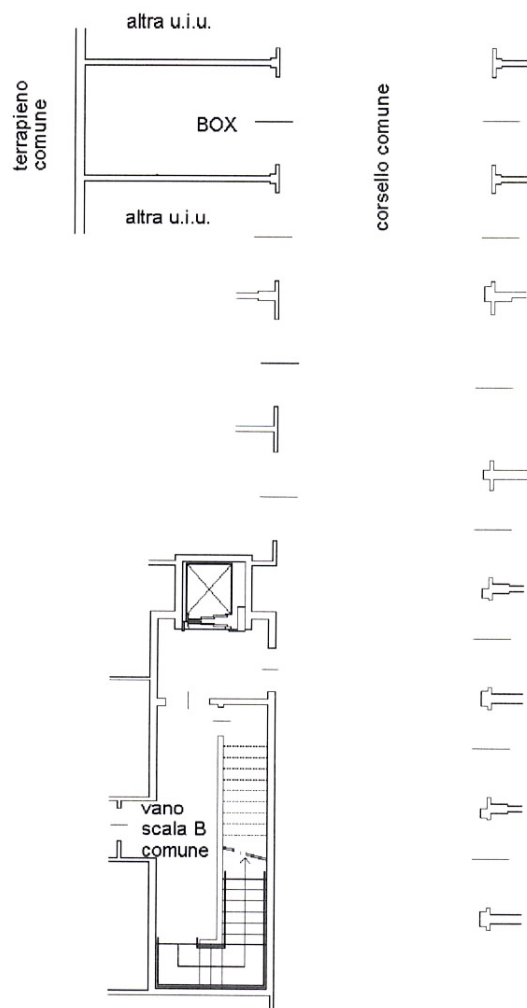

Copia conforme all'originale depositato
in atti Agenzia del Territorio con Docfa
Prot. 645366 del 2/12/2016



Agenzia delle Entrate
CATASTO FABBRICATI
Ufficio Provinciale di
Milano

Dichiarazione protocollo n. _____ del _____

Planimetria di u.i.u. in Comune di Arluno

Via Santa Caterina Da Siena

civ. SC

Identificativi Catastali:

Sezione:

Foglio: 14

Particella: 507

Subalterno: 45

Compilata da:

Cartaginese Cesare Alberto

Iscritto all'albo:

Geometri

Prov. Milano


N. 9216

Scheda n. 1

Scala 1:200

PIANO PRIMO SOTTOSTRADA

H: 2.40 MT.

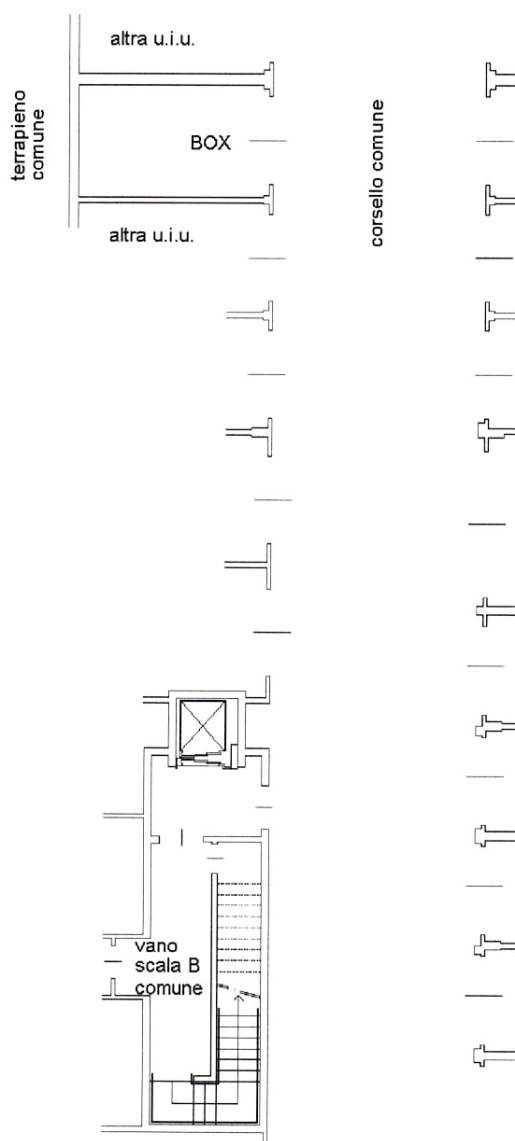

Copia conforme all'originale depositato
in atti Agenzia del Territorio con DocFA
Prot. 645346 del 2/12/2016



Agenzia delle Entrate
CATASTO FABBRICATI
Ufficio Provinciale di
Milano

Dichiarazione protocollo n. _____ del _____

Planimetria di u.i.u. in Comune di Arluno

Via Santa Caterina Da Siena

civ. SC

Identificativi Catastali:

Sezione:

Foglio: 14

Particella: 507

Subalterno: 46

Compilata da:

Cartaginese Cesare Alberto

Iscritto all'albo:

Geometri

Prov. Milano

N. 9216

Scheda n. 1


Scala 1:200

PIANO PRIMO SOTTOSTRADA

H: 2.40 MT.



Copia conforme all'originale deposita
in atti Agenzia del Territorio con D.P.
PROT. 645346 DEL 2/12/2016

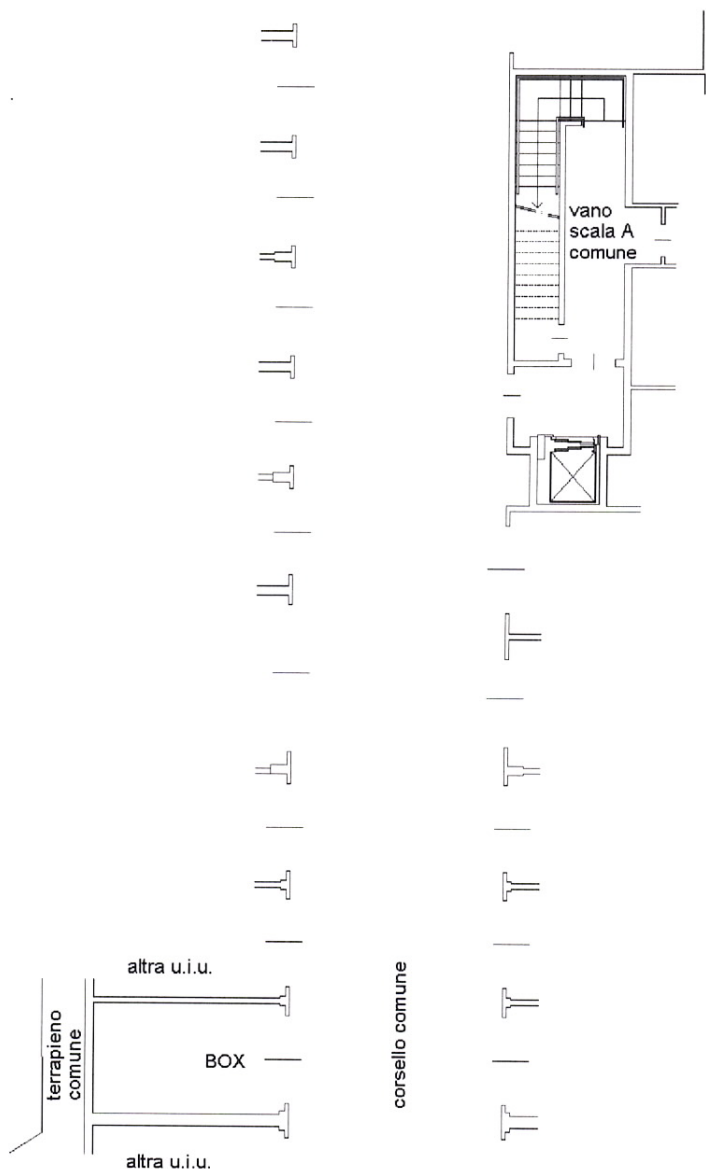

Agenzia delle Entrate
CATASTO FABBRICATI
 Ufficio Provinciale di
 Milano

Dichiarazione protocollo n. _____ del _____

Planimetria di u.i.u. in Comune di Arluno

Via Santa Caterina Da Siena

civ. SC

Identificativi Catastali:

Sezione:

Foglio: 14

Particella: 507

Subalterno: 47

Compilata da:

Cartaginese Cesare Alberto

Iscritto all'albo:

Geometri

Prov. Milano

N. 9216

Scheda n. 1


Scala 1:200

PIANO PRIMO SOTTOSTRADA

H: 2.40 MT.



Copia conforme all'originale depositato
 in atti Agenzia del Territorio con DocF
 PROT. 645366 DEL 2/12/2014

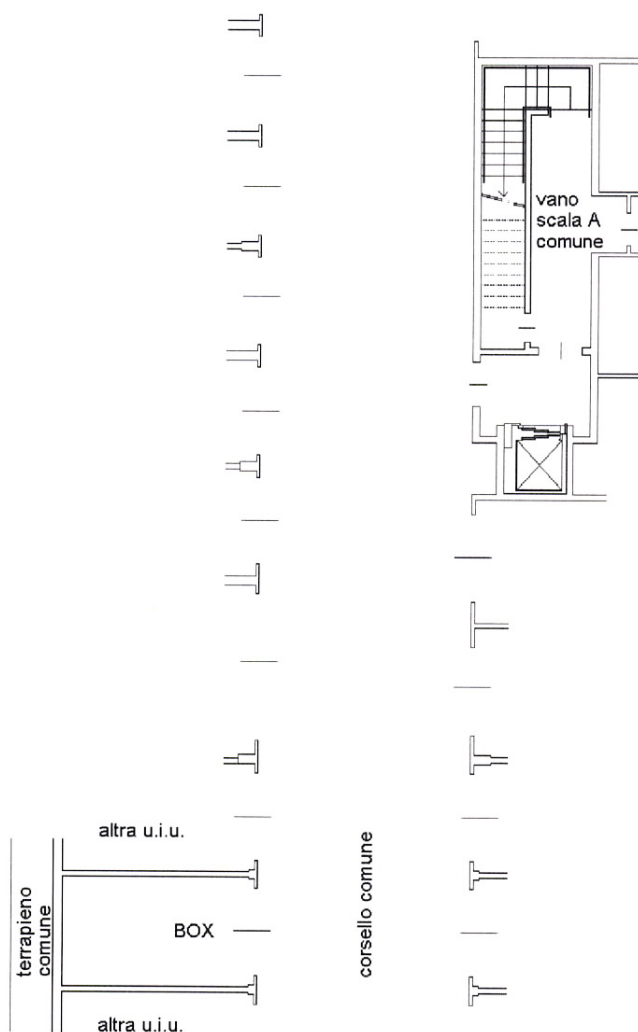

Agenzia delle Entrate
CATASTO FABBRICATI
Ufficio Provinciale di
Milano

Dichiarazione protocollo n. _____ del _____

Planimetria di u.i.u. in Comune di Arluno

Via Santa Caterina Da Siena

civ. SC

Identificativi Catastali:

Sezione:

Foglio: 14

Particella: 507

Subalterno: 48

Compilata da:

Cartaginese Cesare Alberto

Iscritto all'albo:

Geometri

Prov. Milano

N. 9216


Scheda n. 1

Scala 1:200

PIANO PRIMO SOTTOSTRADA

H: 2.40 MT.

COPIA CONFORME ALL'ORIGINALE DEPOSITATO
IN ATTI AGENZIA DEL TERRITORIO CON DOCFA
PROT. 645346 DEL 2/12/2014

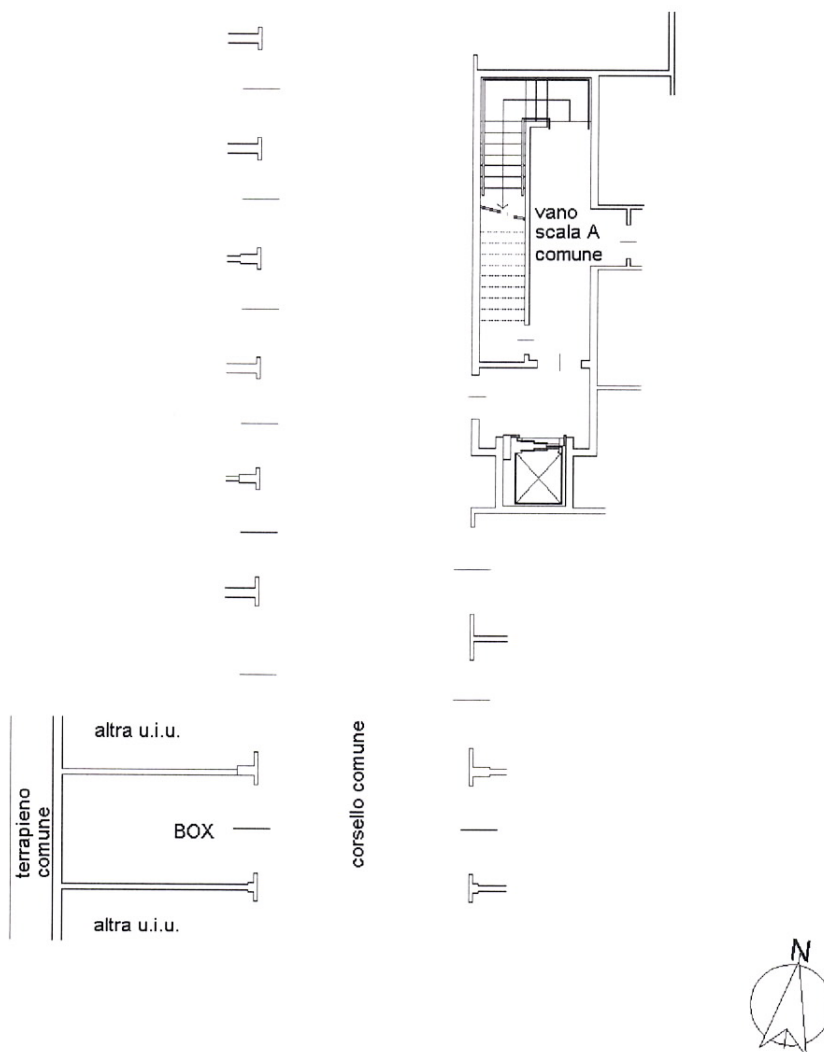

Agenzia delle Entrate
CATASTO FABBRICATI
 Ufficio Provinciale di
 Milano

Dichiarazione protocollo n. _____ del _____

Planimetria di u.i.u. in Comune di Arluno

Via Santa Caterina Da Siena

civ. SC

Identificativi Catastali:

Sezione:

Foglio: 14

Particella: 507

Subalterno: 54

Compilata da:

Cartaginese Cesare Alberto

Iscritto all'albo:

Geometri

Prov. Milano

N. 9216

Scheda n. 1


Scala 1:200

PIANO PRIMO SOTTOSTRADA

H: 2.40 MT.



Copia conforme all'originale depositato
 in atti Agenzia del Territorio con Docfa
 PROT. 645346 DEL 2/12/2014

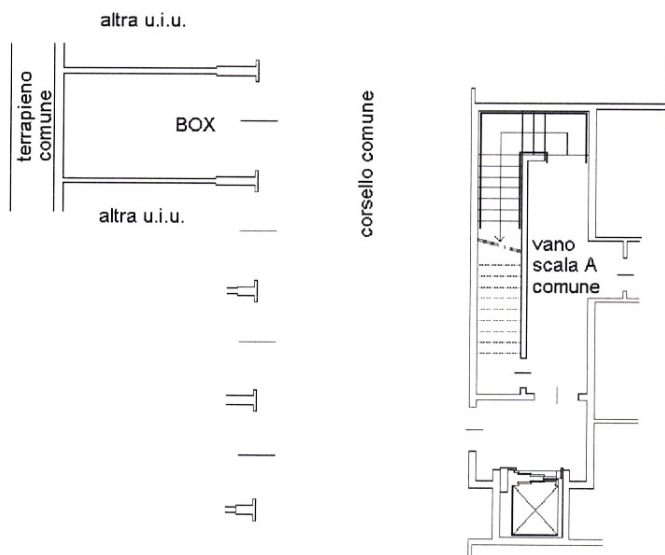

Agenzia delle Entrate
CATASTO FABBRICATI
Ufficio Provinciale di
Milano

Dichiarazione protocollo n. _____ del _____

Planimetria di u.i.u. in Comune di Arluno

Via Santa Caterina Da Siena

civ. SC

Identificativi Catastali:

Sezione:

Foglio: 14

Particella: 507

Subalterno: 62

Compilata da:

Cartaginese Cesare Alberto

Iscritto all'albo:

Geometri

Prov. Milano

N. 9216

Scheda n. 1


Scala 1:200

PIANO PRIMO SOTTOSTRADA

H: 2.85 MT.



Copia conforme all'originale depositata
in atti Agenzia del Territorio con doc. n.
PROT. 645346 DEL 2/12/2014

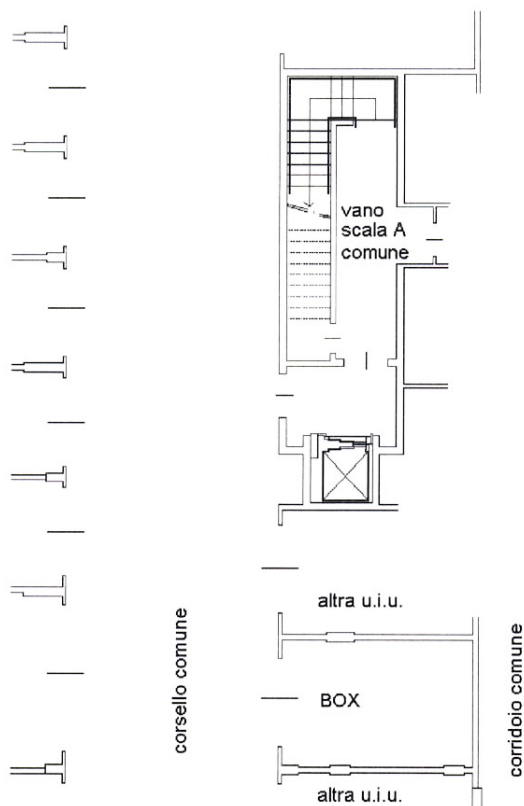

Agenzia delle Entrate
CATASTO FABBRICATI
 Ufficio Provinciale di
 Milano

Dichiarazione protocollo n. del

Planimetria di u.i.u. in Comune di Arluno

Via Santa Caterina Da Siena

civ. SC

Identificativi Catastali:

Sezione:

Foglio: 14

Particella: 507

Subalterno: 63

Compilata da:

Cartaginese Cesare Alberto

Iscritto all'albo:

Geometri

Prov. Milano

N. 9216

Scheda n. 1


Scala 1:200

PIANO PRIMO SOTTOSTRADA

H: 2.40 MT.



Copia conforme all'originale depositato
 in atti Agenzia del Territorio con Docfa
 PROT. 645346 DEL 2/12/2016

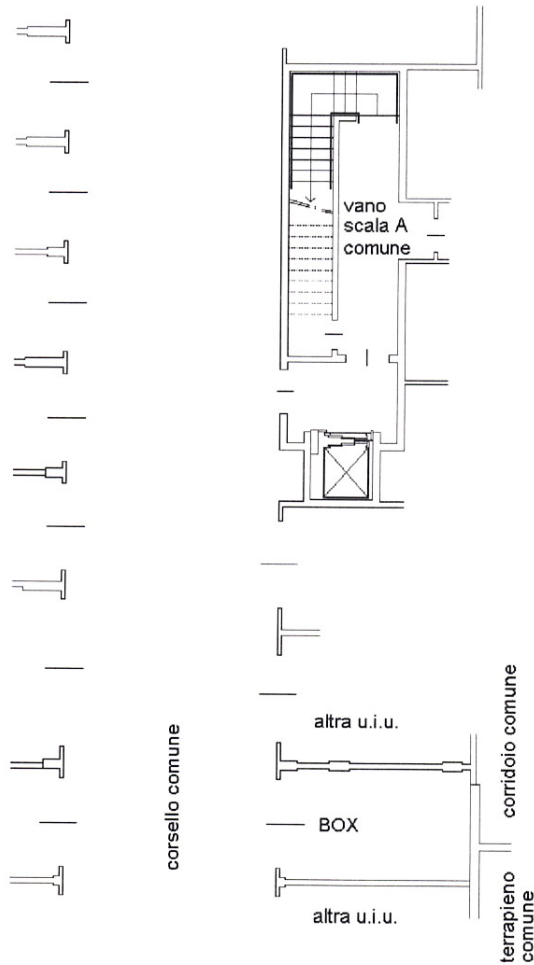

Agenzia delle Entrate
CATASTO FABBRICATI
Ufficio Provinciale di
Milano

Dichiarazione protocollo n. _____ del _____

Planimetria di u.i.u. in Comune di Arluno

Via Santa Caterina Da Siena

civ. SC

Identificativi Catastali:

Sezione:

Foglio: 14

Particella: 507

Subalterno: 64

Compilata da:

Cartaginese Cesare Alberto

Iscritto all'albo:

Geometri

Prov. Milano


N. 9216

Scheda n. 1

Scala 1:200

PIANO PRIMO SOTTOSTRADA

H: 2.40 MT.

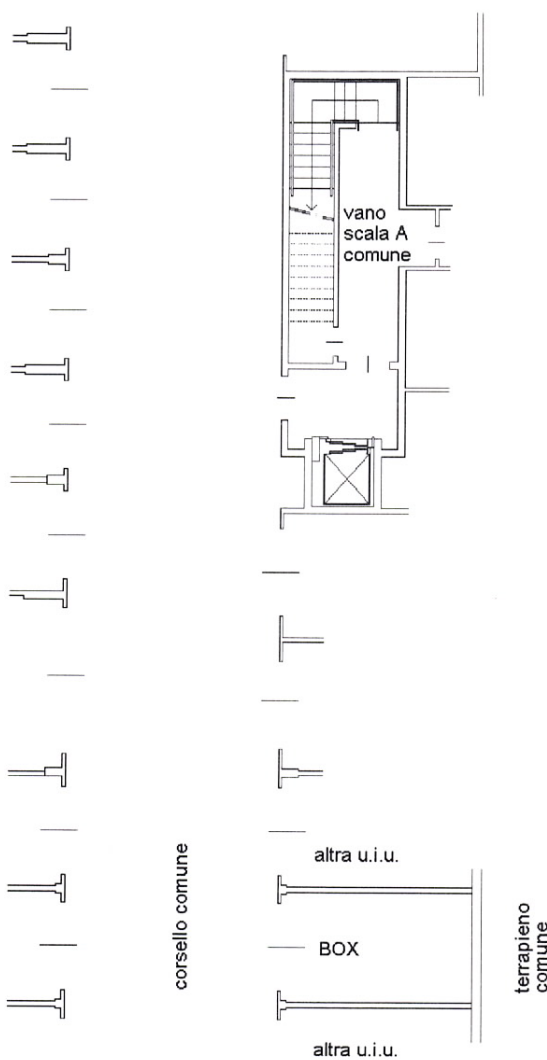

Copia conforme all'originale depositato
in atti Agenzia del Territorio con Doc. n.
PROT. 645366 DEL 2/12/2014



Agenzia delle Entrate
CATASTO FABBRICATI
 Ufficio Provinciale di
 Milano

Dichiarazione protocollo n. _____ del _____

Planimetria di u.i.u. in Comune di Arluno

Via Santa Caterina Da Siena

civ. SC

Identificativi Catastali:

Sezione:

Foglio: 14

Particella: 507

Subalterno: 65

Compilata da:

Cartaginese Cesare Alberto

Iscritto all'albo:
 Geometri

Prov. Milano

N. 9216

Scheda n. 1


Scala 1:200

PIANO PRIMO SOTTOSTRADA

H: 2.40 MT.



Copia conforme all'originale depositata
 in atti Agenzia del Territorio con doc. n.
 PROT. 66534.6 DEL 2/12/2014

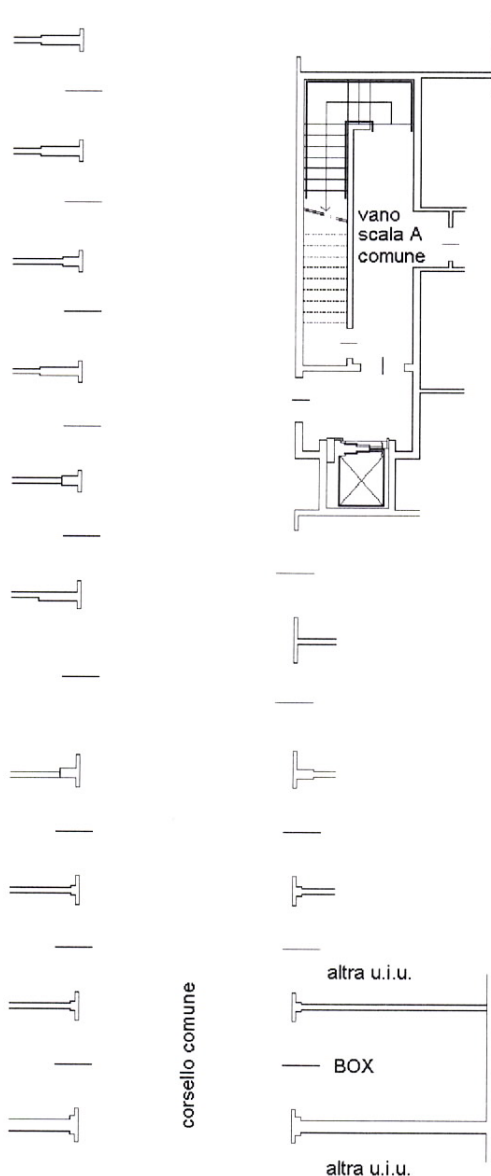

Agenzia delle Entrate
CATASTO FABBRICATI
Ufficio Provinciale di
Milano

Dichiarazione protocollo n. _____ del _____

Planimetria di u.i.u. in Comune di Arluno

Via Santa Caterina Da Siena

civ. SC

Identificativi Catastali:

Sezione:

Foglio: 14

Particella: 507

Subalterno: 67

Compilata da:

Cartaginese Cesare Alberto

Iscritto all'albo:
Geometri

Prov. Milano

N. 9216

Scheda n. 1


Scala 1:200

PIANO PRIMO SOTTOSTRADA

H: 2.40 MT.



COPIA CONFORME ALL'ORIGINALE DEPOSITATA
IN ATTI AGENZIA DEL TERRITORIO CON DOC. N. 9216
PROT. 665346 DEL 2/12/2014

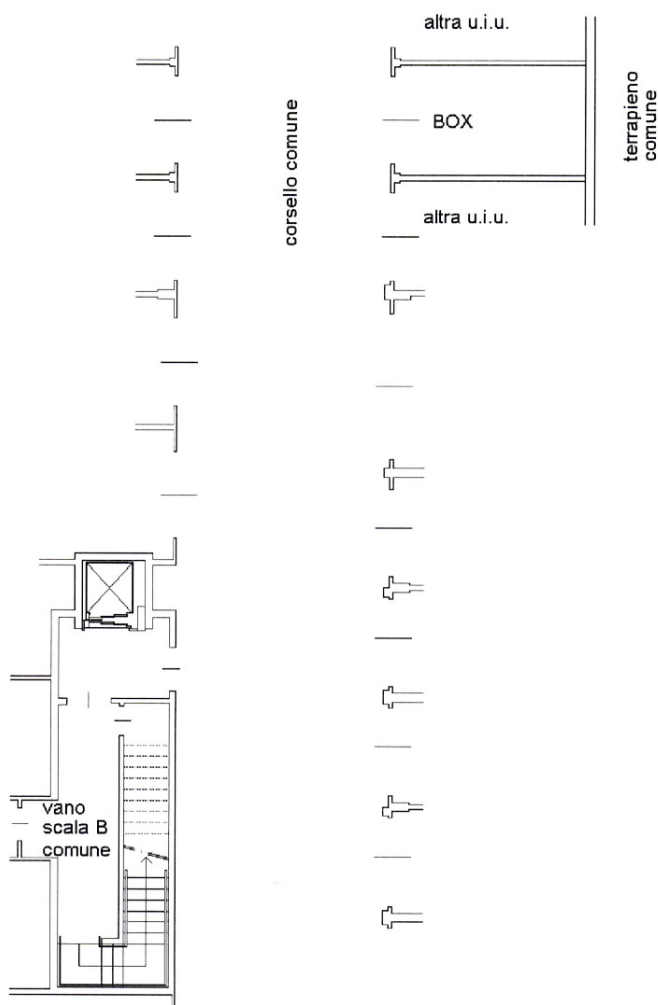



Dati proprietario

Nome e cognome **██████████**
Ragione sociale **████████████████████**
Indirizzo **██████████**
N. civico **████**
Comune **██████**
Provincia **██████**
C.A.P. **██████**
Codice fiscale / Partita IVA **██████████**
Telefono **████**

Catasto Energetico Edifici Regionale

Codice identificativo **15010 - 000080 / 15**
Registrato il **16/05/2015**
Valido fino al **16/05/2025**

Dati Soggetto certificatore

Nome e cognome **Delia Zucca**
Numero di accreditamento **24262**

Dati catastali

Comune catastale		ARLUNO				Sezione		Foglio		14	Particella		507
Subalterni	da	2	a	19	da	a	da	a	da		a		

Dati edificio

Provincia **MILANO**
Comune **ARLUNO**
Indirizzo **VIA SANTA CATERINA DA SIENA, SNC**
Periodo di attivazione dell'impianto **15 ottobre - 15 aprile**
Gradi giorno **2563[GG]**
Categoria dell'edificio **E.1(1)**
Anno di costruzione **Dopo il 2006**
Superficie utile **1144.15 [m²]**
Superficie disperdente (S) **2329.78 [m²]**
Volume lordo riscaldato (V) **4461.11 [m³]**
Rapporto S/V **0.52 [m⁻¹]**
Progettista architettonico **N.D.**
Progettista impianto termico **N.D.**
Costruttore **N.D.**


Mappa



Classe energetica - EP_H

Zona climatica


E

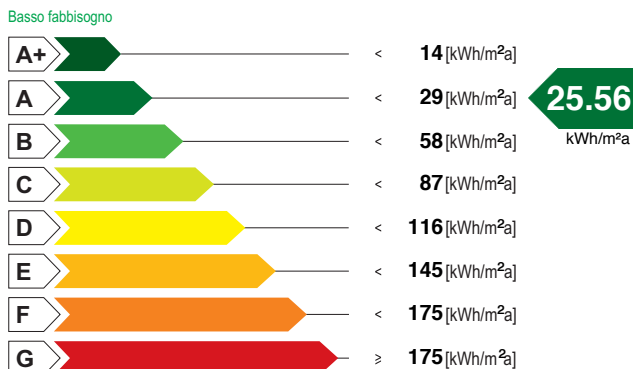

Alto fabbisogno

Valore limite del fabbisogno per la climatizzazione invernale: **68.85 [kWh/m²a]**

Classe energetica - ET_c

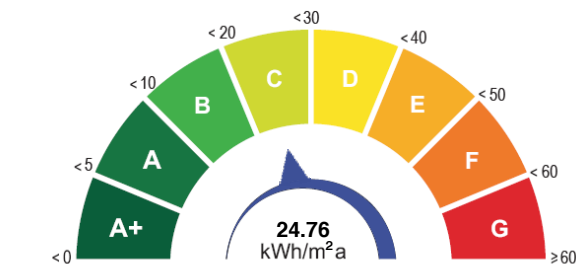


Fabbisogno termico per la climatizzazione estiva

Richiesta rilascio targa energetica

☐ Secondo quanto sancito al punto 11 della DGR VIII/5018 e s.m.i., si richiede, all'Organismo di accreditamento, il rilascio della targa

Emissioni di gas ad effetto serra in atmosfera - CO₂ eq

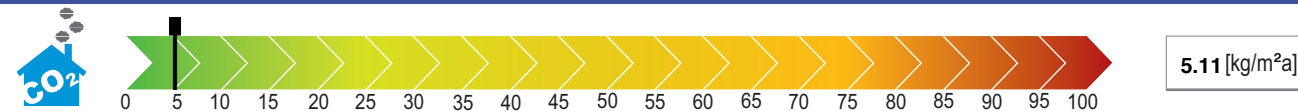



Indicatori di prestazione energetica

Fabbisogno annuo di energia termica

Climatizzazione invernale ET_H 29.41 [kWh/m²a]

Climatizzazione estiva ET_C 24.76 [kWh/m²a]

Acqua calda sanitaria ET_w 21.04 [kWh/m²a]

Fabbisogno di energia primaria

Climatizzazione invernale EP_H 25.56 [kWh/m²a]

Climatizzazione estiva EP_C [kWh/m²a]

Acqua calda sanitaria EP_w 62.17 [kWh/m²a]

Contributi

Fonti rinnovabili EP_{FER} 12.68 [kWh/m²a]

Efficienze medie

Riscaldamento $\epsilon_{gh,yr}$ 115.00 [%]

Acqua calda sanitaria $\epsilon_{gw,yr}$ 34.00 [%]

Riscaldamento + Acqua calda sanitaria $\epsilon_{ghw,yr}$ 58.00 [%]

Totale per usi termici EP_T 87.73 [kWh/m²a]

Altri usi energetici

Illuminazione EP_L 0.00 [kWh/m²a]

Specifiche impianto termico

Tipologia impianto

Sistema di generazione

- ☐ tradizionale
☐ multistadio o modulante
numero generatori
potenza termica nom. al focolare
combustibile utilizzato
☒ condensazione
☐ multistadio o modulante
numero generatori
potenza termica nom. al focolare
combustibile utilizzato
☐ pompe di calore
numero generatori
C.O.P. / G.U.E.
combustibile utilizzato
☐ teleriscaldamento
combustibile utilizzato
☐ cogenerazione
consumo nom. di combustibile
combustibile utilizzato
☐ ad alimentazione elettrica
potenza elettrica assorbita
☐ altro (si veda campo note)

Riscaldamento	ACS	Combinato
		1 250.00 Gas naturale

Possibili interventi migliorativi del sistema edificio impianto termico


Intervento		Superficie interessata [m ²]	Prestazioni U [W/m ² K] η [%]	Risparmio EP_H [%]	Priorità intervento	Classe energetica raggiunta	Riduzione CO _{2eq} [%]
Involucro	Coibentazione delle strutture opache verticali rivolte verso l'esterno						
	Coibentazione delle strutture opache verticali rivolte verso ambienti non riscaldati						
	Coibentazione delle strutture opache orizzontali rivolte verso l'esterno						
	Coibentazione delle strutture opache orizzontali rivolte verso ambienti non riscaldati						
	Coibentazione della copertura						
Impianto	Sostituzione delle chiusure trasparenti comprensive di infissi rivolte verso l'esterno						
	Sostituzione generatore di calore						
	Sostituzione/adequamento del sistema di distribuzione						
	Sostituzione del sistema di emissione						
FER	Installazione/sostituzione VMC						
FER	Installazione impianto solare termico						
	Installazione impianto solare fotovoltaico						
TOT.	Sommatoria di tutti gli interventi ipotizzati						
Note	La priorità degli interventi relativi alle caselle non compilate è trascurabile.						

Note

Firma

Il Soggetto certificatore dichiara sotto la propria responsabilità - a norma degli artt. 46 e 47 del d.p.r. N. 445/2000 - e nella consapevolezza che le dichiarazioni mendaci e la falsità in atti sono punite ai sensi del codice penale e delle leggi speciali in materia, di aver redatto il presente attestato in conformità alla DGR n.VIII/5018 e s.m.i..

Soggetto certificatore
Delia Zucca

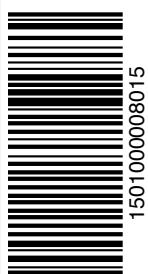

150100008015

valido fino al 16/05/2025

ATTESTATO DI
PRESTAZIONE ENERGETICA



Dati proprietario

Nome e cognome **██████████**
Ragione sociale **████████████████████**
Indirizzo **██████████**
N. civico **████**
Comune **██████**
Provincia **██████**
C.A.P. **██████**
Codice fiscale / Partita IVA **██████████**
Telefono **████**

Catasto Energetico Edifici Regionale

Codice identificativo **15010 - 000081 / 15**
Registrato il **16/05/2015**
Valido fino al **16/05/2025**

Dati Soggetto certificatore

Nome e cognome **Delia Zucca**
Numero di accreditamento **24262**

Dati catastali

Comune catastale				ARLUNO				Sezione		Foglio		14	Particella		507
Subalterni	da	20	a	37	da		a		da	a		da	a		

Dati edificio

Provincia **MILANO**
Comune **ARLUNO**
Indirizzo **VIA SANTA CATERINA DA SIENA, SNC**
Periodo di attivazione dell'impianto **15 ottobre - 15 aprile**
Gradi giorno **2563 [GG]**
Categoria dell'edificio **E.1(1)**
Anno di costruzione **Dopo il 2006**
Superficie utile **1140.66 [m²]**
Superficie disperdente (S) **2363.66 [m²]**
Volume lordo riscaldato (V) **4412.76 [m³]**
Rapporto S/V **0.54 [m⁻¹]**
Progettista architettonico **N.D.**
Progettista impianto termico **N.D.**
Costruttore **N.D.**


Mappa



Classe energetica - EP_H

Zona climatica


E

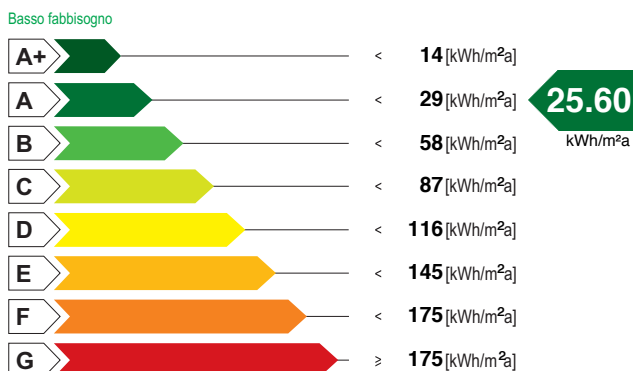

Alto fabbisogno

Valore limite del fabbisogno per la climatizzazione invernale: **70.61 [kWh/m²a]**


Classe energetica - ET_c

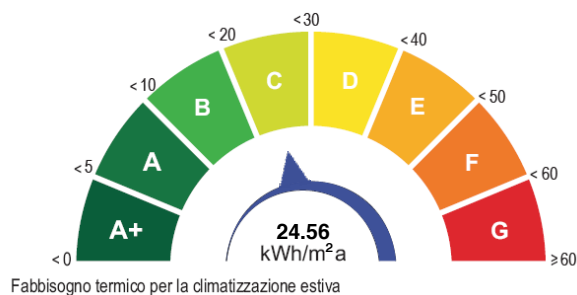

Richiesta rilascio targa energetica

☐ Secondo quanto sancito al punto 11 della DGR VIII/5018 e s.m.i., si richiede, all'Organismo di accreditamento, il rilascio della targa

Emissioni di gas ad effetto serra in atmosfera - CO₂ eq

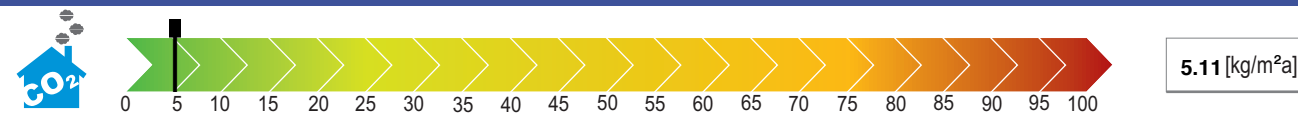



Indicatori di prestazione energetica

Fabbisogno annuo di energia termica

Climatizzazione invernale ET_H 29.61 [kWh/m²a]

Climatizzazione estiva ET_C 24.56 [kWh/m²a]

Acqua calda sanitaria ET_w 21.26 [kWh/m²a]

Fabbisogno di energia primaria

Climatizzazione invernale EP_H 25.60 [kWh/m²a]

Climatizzazione estiva EP_C [kWh/m²a]

Acqua calda sanitaria EP_w 62.30 [kWh/m²a]

Contributi

Fonti rinnovabili EP_{FER} 12.74 [kWh/m²a]

Efficienze medie

Riscaldamento $\epsilon_{gh,yr}$ 116.00 [%]

Acqua calda sanitaria $\epsilon_{gW,yr}$ 34.00 [%]

Riscaldamento + Acqua calda sanitaria $\epsilon_{ghW,yr}$ 58.00 [%]

Totale per usi termici EP_T 87.91 [kWh/m²a]

Altri usi energetici

Illuminazione EP_L 0.00 [kWh/m²a]

Specifiche impianto termico

Tipologia impianto

Sistema di generazione

- ☐ tradizionale
☐ multistadio o modulante
numero generatori
potenza termica nom. al focolare
combustibile utilizzato
☒ condensazione
☐ multistadio o modulante
numero generatori
potenza termica nom. al focolare
combustibile utilizzato
☐ pompe di calore
numero generatori
C.O.P. / G.U.E.
combustibile utilizzato
☐ teleriscaldamento
combustibile utilizzato
☐ cogenerazione
consumo nom. di combustibile
combustibile utilizzato
☐ ad alimentazione elettrica
potenza elettrica assorbita
☐ altro (si veda campo note)

Riscaldamento	ACS	Combinato
		1 250.00 Gas naturale

Possibili interventi migliorativi del sistema edificio impianto termico

Intervento		Superficie interessata [m ²]	Prestazioni U [W/m ² K] η [%]	Risparmio EP_H [%]	Priorità intervento	Classe energetica raggiunta	Riduzione CO _{2eq} [%]
Involucro	Coibentazione delle strutture opache verticali rivolte verso l'esterno						
	Coibentazione delle strutture opache verticali rivolte verso ambienti non riscaldati						
	Coibentazione delle strutture opache orizzontali rivolte verso l'esterno						
	Coibentazione delle strutture opache orizzontali rivolte verso ambienti non riscaldati						
	Coibentazione della copertura						
	Sostituzione delle chiusure trasparenti comprensive di infissi rivolte verso l'esterno						
Impianto	Sostituzione generatore di calore						
	Sostituzione/adequamento del sistema di distribuzione						
	Sostituzione del sistema di emissione						
	Installazione/sostituzione VMC						
FER	Installazione impianto solare termico						
	Installazione impianto solare fotovoltaico						
TOT.	Sommatoria di tutti gli interventi ipotizzati						
Note	La priorità degli interventi relativi alle caselle non compilate è trascurabile.						

Note

Firma

Il Soggetto certificatore dichiara sotto la propria responsabilità - a norma degli artt. 46 e 47 del d.p.r. N. 445/2000 - e nella consapevolezza che le dichiarazioni mendaci e la falsità in atti sono punite ai sensi del codice penale e delle leggi speciali in materia, di aver redatto il presente attestato in conformità alla DGR n.VIII/5018 e s.m.i..

Soggetto certificatore
Delia Zucca