


via Boreale

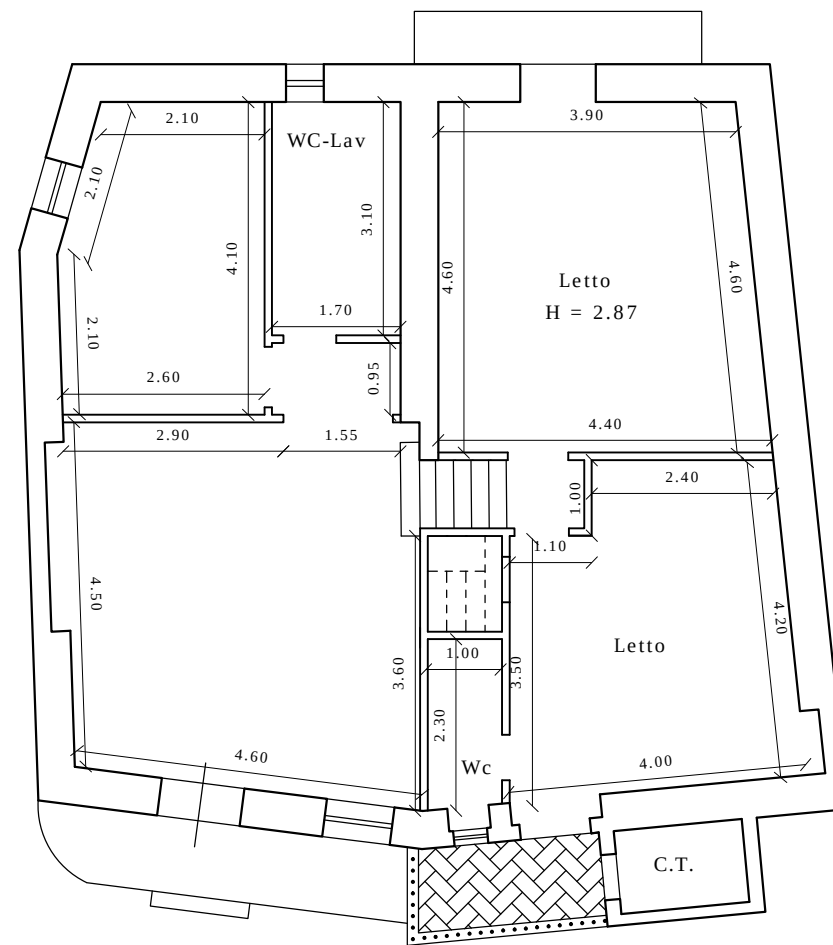

altra proprietà

altra proprietà

via Osannale

Pianta Piano Terra

scala 1:100