

**Agenzia delle Entrate
CATASTO FABBRICATI
Ufficio Provinciale di
Varese**

Dichiarazione protocollo n. VA0075695 del 18/07/2018

Planimetria di u.i.u. in Comune di Oggiona Con Santo Stefano

Via Calderara

civ. 14

Identificativi Catastali:

Sezione:

Foglio: 6

Particella: 397

Subalterno: 502

Compilata da:

Macchi Andrea

Iscritto all'albo:


Architetti

Prov. Varese


N. 2272

Scheda n. 1

Scala 1:200

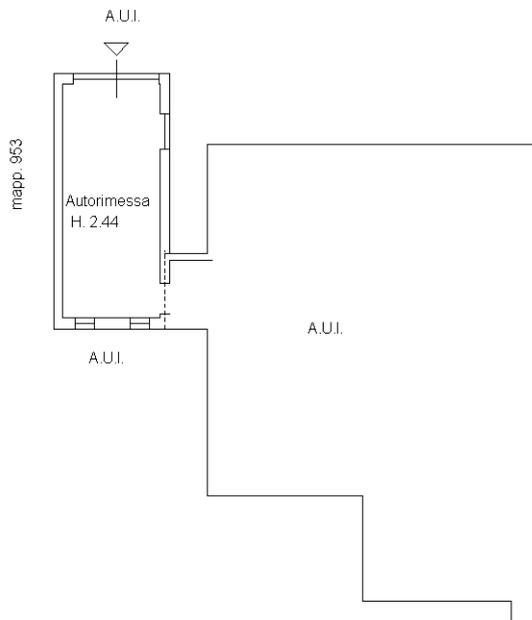

PIANTA PIANO TERRENO

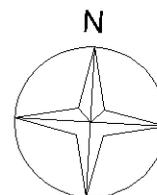

Ultima planimetria in atti