


PROGETTO

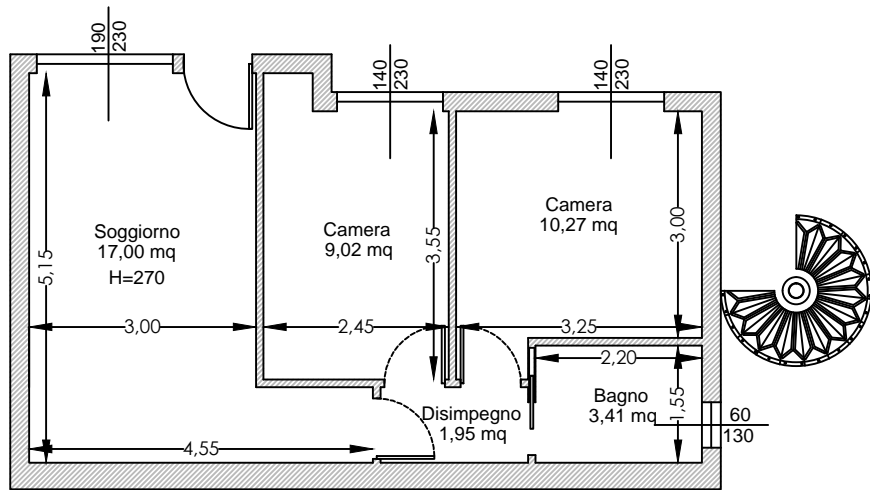

PIANTA PIANO TERRA
Scala 1:100

